



DAFTAR REVISI SIDANG TUGAS AKHIR

NAMA / NPM : A. Yusuf Fahzy
PERIODE : TA. /
JUDUL TA :

NO	URAIAN	KETERANGAN / KOMENTAR
1	TEKNIK penggambaran: Denah, tampilan, potongan → jangan hanya sketch-up.	
2	Kombinasikan dengan autocad, dit spk lebih natural.	
3	Konsep Neo - Vernakular → masih lebih dominan ke Vernakular (bentuk & tampilan) sementara	
4	Konsep Neo tidak awas atau inferior.	
5	Gambar 2 yg ditulis masih gambar yg salah / coreksi, bagaimana ini?	
6		
7		
8		
9		
10		

Surabaya,

Penguji / Pembimbing*

Draesde
(.....)



DAFTAR REVISI SIDANG TUGAS AKHIR

NAMA / NPM : A. Yusuf Fahrezi

PERIODE : TA. /

JUDUL TA :

NO	URAIAN	KETERANGAN / KOMENTAR
1	Akarik bahan bidang ruang yg. kileggabung	perbaiki.
2	gambar rebah dan file data permbahan (laura)	perbaiki
3	gbn fibis potongan file ada	perbaiki.
4	gr. tangga file laura.	perbaiki rebalien
5	Bentuk khairi dekan	
6		
7		
8		
9		
10		

Surabaya, 5/7/23

Pengaji / Pembimbing*

..... Syaifulddin,




DAFTAR REVISI SIDANG TUGAS AKHIR

NAMA / NPM : A. YUSUF Fahrezy
PERIODE : TA. /
JUDUL TA :

NO	URAIAN	KETERANGAN / KOMENTAR
1	Perbaikan Perbaikan gambar rotas: dinding	
2	Perbaikan teknik gambar tumpah	
3	Perbaikan penggambaran salern rush	
4	Perbaikan rancangan untuk Gym & II.	
5	Perbaikan standar perencanaan kawasan golf	
6	dll.	
7		
8		
9		
10		

Surabaya,

Pengaji / Pembimbing*

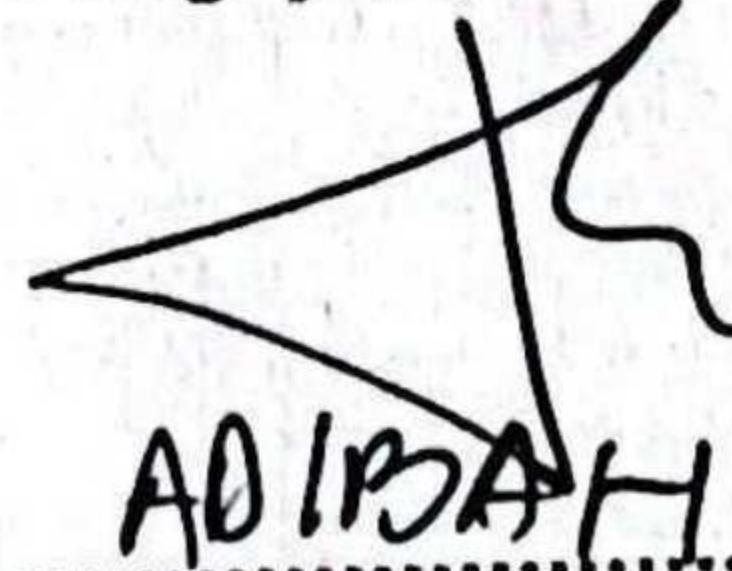
..... ADIPAH

BERITA ACARA SIDANG LISAN TUGAS AKHIR

Pada hari Rabu, 5 Juli 2023 pukul 13.00-14.30 WIB telah dilaksanakan sidang lisan Tugas Akhir Program Studi Arsitektur di Ruang Sidang Fakultas Arsitektur dan Desain, atas nama:

Nama : Ahmad Yusuf Fahrezzi
NPM : 19051010076
Judul : Hotel Resort Dengan Pendekatan Arsitektur Neo - Vernakular Di Kawasan Gunung Bromo Probolinggo

Dengan dosen penguji terdiri dari:

Pembimbing/Moderator : Ir. Eva Elviana, M.T.
Ketua Penguji (I) : Ir. Syaifuddin Zuhri, M.T
Anggota Penguji (II) : Adibah Nurul Yunisya,S.T.,B.Be., M.Sc
Anggota Penguji (III) : Ir. Eva Elviana, M.T.

Sesi I (Penjelasan Rancang)

Pelaksanaan sidang dibuka oleh moderator yang selanjutnya mempersilakan peserta sidang untuk memberikan penjelasan hasil rancangan Tugas Akhir. Presentasi dimulai dengan penjelasan isi portofolio, dan hasil gambar rancangan yang meliputi layout plan, site plan, denah, tampak, potongan, sequence, perspektif eksterior, perspektif interior, dan aksonometri selama kurang lebih 15 menit.

Sesi 2 (Tanya Jawab)

Sesi penjelasan rancangan dilanjutkan dengan sesi tanya jawab. Kesempatan pertama diberikan kepada Bapak Ir. Syaifuddin Zuhri, M.T selaku penguji pertama lalu selanjutnya Ibu Adibah Nurul Yunisya,S.T,B.Be., M.Sc. selaku penguji kedua. Dari hasil presentasi penulis pada sesi 1 dan 2, hal-hal yang di pertanyakan dalam tanya jawab adalah sebagai berikut:

Penguji I : Ir. Syaifuddin Zuhri, M.T

Penguji : Jelaskan Teknik hybrid neo – vernakular yang kamu gabungkan!


Peserta : Untuk metode hybrid yang saya terapkan yaitu menggabungkan dengan rumah yang ada di Tengger dengan konsep rumah modern dengan memperhatikan kaidah – kaidah arsitektur modern. Dimana bentuk vernacular dari kemiringan sudut atap dan letak dua tiang dan pintu ditengah ditetapkan agar ciri vernacular tetap terjaga. Dari sisi Neo yaitu memaksimalkan potensi Cahaya matahari dan radiasi panas matahari dengan menggunakan kaca yang lebar.



Penguji : Gambar Kerja masih belum ada perubahan dari yang lama, tolong di perbaiki!


Peserta

: Baik, untuk gambar kerja yang sudah di perbaiki yaitu pada bagian bangunan hotel dari denah lantai satu sampai lantai lima dengan lampiran gambar kerja di bawah.

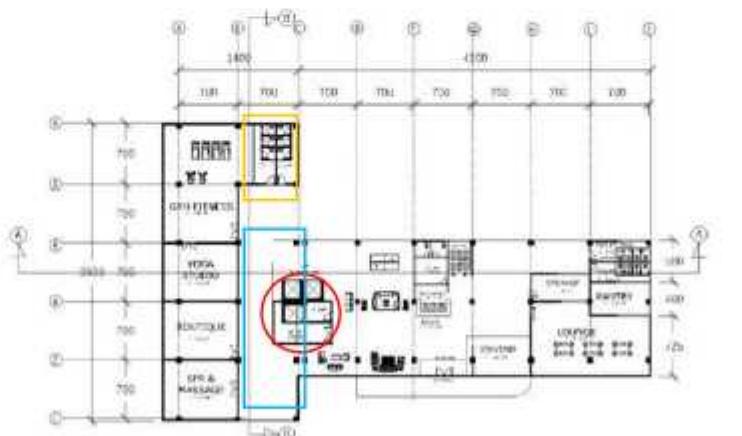

 DESH HOTEL LTD.
SILVIA 1162


Pembenahan pada area lift (garis lingkar) yang di geser sedikit ke kanan agar membentuk koridor untuk pengguna (gym, fitness, yoga, dan SPA). Pada garis warna orange penambahan toilet agar memudahkan pengguna gym dll.

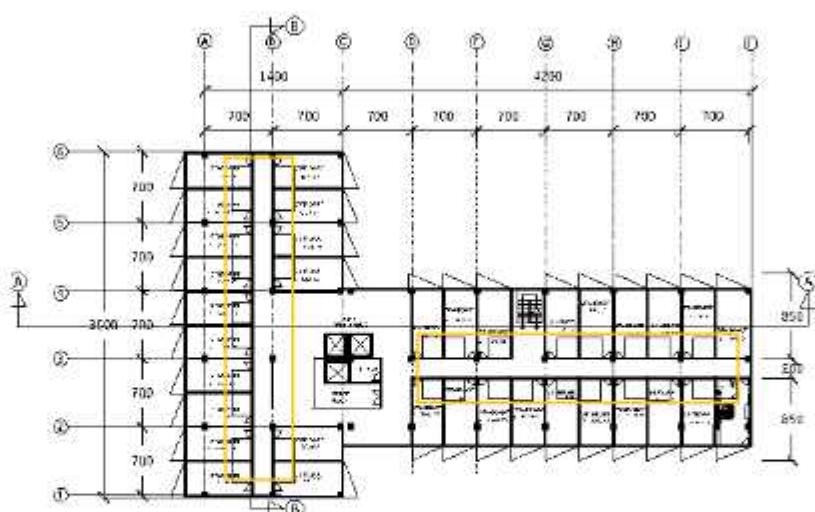

Penempatan toilet yang diatur saling berdekatan agar penempatan shaff pumbLing lebih mudah diatur.

- Penguji : Gambar Tampak masih belum baku masih terlihat seperti perspektif, tolong perjelas dengan benar!
- Peserta : Baik, untuk gambar Tampak sudah saya perbaiki dan saya perjelas. Untuk gambar tampak yaitu gambar tampak bangunan hotel dan villa type a dan b.



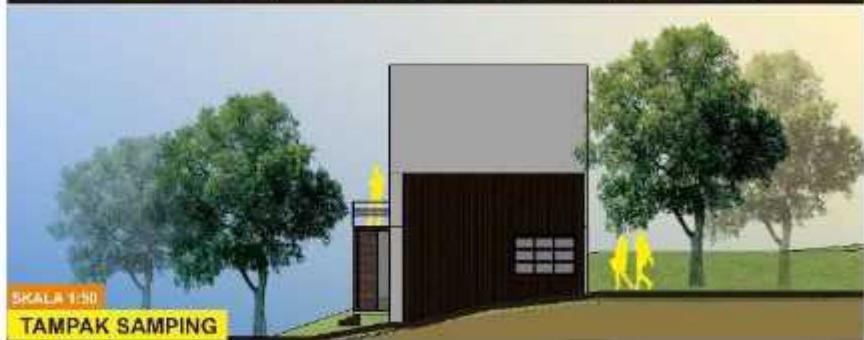


Surabaya, 18 Juli 2023

Penguji I

Ir. Syaifuddin Zuhri, M.T
NIP. 19621019 199403 1001

- Penguji 2** : Adibah Nurul Yunisya,S.T.,B.Be., M.Sc
- Penguji : Apakah Anda dapat memperhatikan gambar rotasi dinding?
- Peserta : Pada gambar kerja denah rotasi dinding sudah diperbaiki pada gambar di bawah ini.

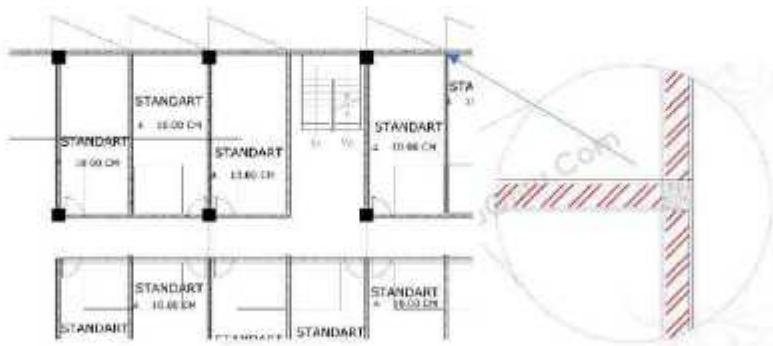

- Penguji : Jelaskan dari penggambaran jalur masuk resort?
- Peserta : Pada area entrance saya memberikan konsep jalur *in/out* dengan batas ditengah berupa vegetasi. Penempatan jalur di sisi barat site agar pengunjung yang datang tidak kelewatan.



- Penguji : Bagaimana upaya agar pengguna fasilitas gym dan fasilitas lainnya bisa mudah ke toilet?
- Peserta : Baik, pada gambar denah lt.1, penggunaan toilet ditambahkan di dekat area gym. Dikarenakan fasilitas gym atau aktivitas yang bersifat olahraga lebih banyak menggunakan toilet untuk sekedar membasuh, ganti pakaian, dll. Bisa dilihat letak toilet yang sudah ditambahkan.



Penguji : Apakah Anda dapat memperhatikan standar perencanaan kawasan golf??

Peserta : Untuk standar golf mungkin pada area yang sudah di rencanakan masih belum bisa berstandar, menurut situs <https://id.jsartificialgrass.com/> luas dari lapangan golf berkisar 4000 – 7000 yard. Untuk solusinya yaitu mengganti menjadi mini golf dengan luas area 600m². Luas ini sudah cukup untuk dijadikan lapangan mini golf.

Surabaya, 18 Juli 2023

Penguji II

Adibah Nurul Yunisya,S.T.,B.Be., M.Sc
NPT. 172 19890603 023

Penguji 3 : Ir. Eva Elviana, M.T.

Penguji : Bagaimana teknik penggambaran denah, tampak, dan potongan yang tidak hanya menggunakan SketchUp tetapi juga menggabungkannya dengan AutoCAD agar lebih terlihat natural?

Peserta : Baik, dalam menggarisbawahi denah, tampak, dan potongan


Penguji : Apakah konsep neo vernakular masih lebih dominan di konsep vernakular, sementara konsep neo tidak muncul di interior?

Peserta : Pada desain interior untuk menampilkan konsep neo, penggunaan material yang elegant minimalis dan warna yang contrast akan memberikan kesan modern. Oleh karena itu penggunaan material yang memiliki warna gelap atau terang dengan kesan *look glossy* ini sangat bisa di maksimalkan. Begitu juga dengan penggunaan lampu bentuk modern dan penambahan lampu strip akan menghasilkan ruangan yang cerah dan tidak redup. Untuk contoh render interior ada di bawah ini.




Penguji : Gambar kerja masih belum diperbaiki?

Peserta : Untuk gambar kerja yang diperbaiki yaitu denah lantai 1 sampai lantai 5 dengan rincian seperti berikut.

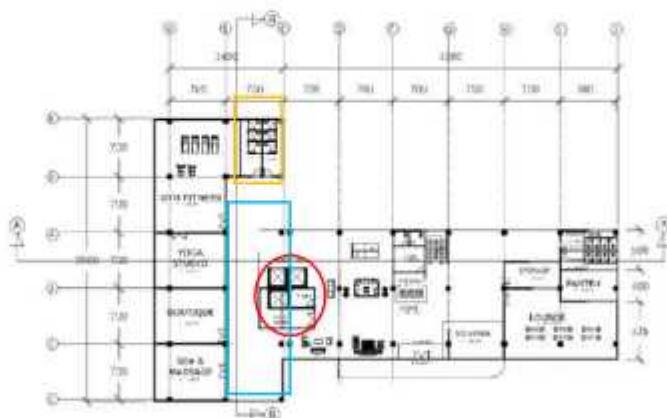

"Pengaturan ulang pada area lift (lingkaran) dengan memindahkannya sedikit ke arah kanan untuk menciptakan koridor akses bagi pengguna gym, fitness, yoga, dan SPA. Di area yang ditandai dengan garis warna oranye, ditambahkan fasilitas toilet untuk kenyamanan para pengguna gym dan sejenisnya."

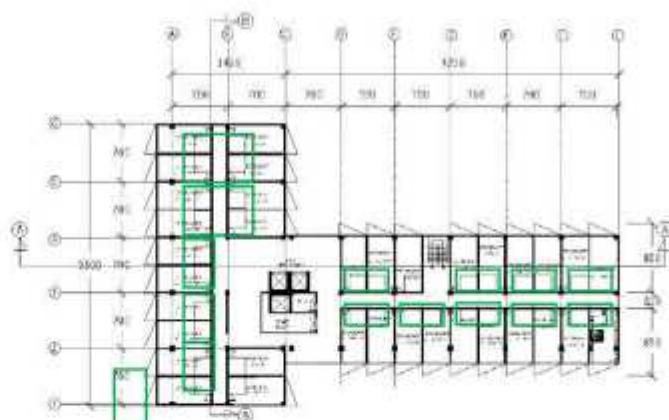

Toilet ditempatkan secara berdekatan untuk memudahkan penataan sistem pumbing (saluran pipa) yang lebih efisien.

Surabaya, 18 Juli 2023

Penguji III

DAFTAR ISI

NO. HALAMAN	NAMA GAMBAR
01	COVER GAMBAR
02	SITE PLAN
03	LAYOUT PLAN
04	DENAH HOTEL LT I
05	DENAH HOTEL LT 2 - 3
06	DENAH HOTEL LT 4
07	DENAH HOTEL LT 5
08	POTONGAN HOTEL A-A
09	POTONGAN HOTEL B-B
10	DENAH & POTONGAN VILLA SUITE TYPE A
11	DENAH & POTONGAN VILLA SUITE TYPE B
12	TAMPAK BANGUNAN HOTEL
13	TAMPAK VILLA SUITE TYPE A
14	TAMPAK VILLA SUITE TYPE B
15	POTONGAN SITE
16	PERSPEKTIF
17	SEQUENCE & MAN VIEW
18	TAMPAK SITE
19	INTERIOR
20	AKSONOMETRI
21	DETAIL ARSITEKTUR
22	FOTO MAKET
23	POSTER

TUGAS AKHIR

HOTEL RESORT DENGAN PENDEKATAN ARSITEKTUR NEI - VERNAKULAR DI KAWASAN GUNUNG BROMO PROBOLINGGO



Diajukan Oleh :

Ahmad Yusuf Fahrezzi
19051010076

FAKULTAS ARSITEKTUR DAN DESAIN
UNIVERSITAS PEMBANGUNAN NASIONAL "VETERAN"
JAWA TIMUR

2023



UNIVERSITAS PEMBANGUNAN NASIONAL "VETERAN"
JAWA TIMUR

MATA KULIAH

TUGAS AKHIR
KARYA DESAIN

JUDUL TUGAS AKHIR

HOTEL RESORT DENGAN
PENDEKATAN ARSITEKTUR
NEO - VERNAKULAR DI
KAWASAN GUNUNG BROMO
PROBOLINGGO

JUDUL
GAMBAR SKALA

SITE PLAN 1 : 700


DOSEN PEMBIMBING

IR. EVA ELVIANA , M.T.

NAMA MAHASISWA

AHMAD YUSUF FAIREZZI
19051010076

NILAI & KETERANGAN

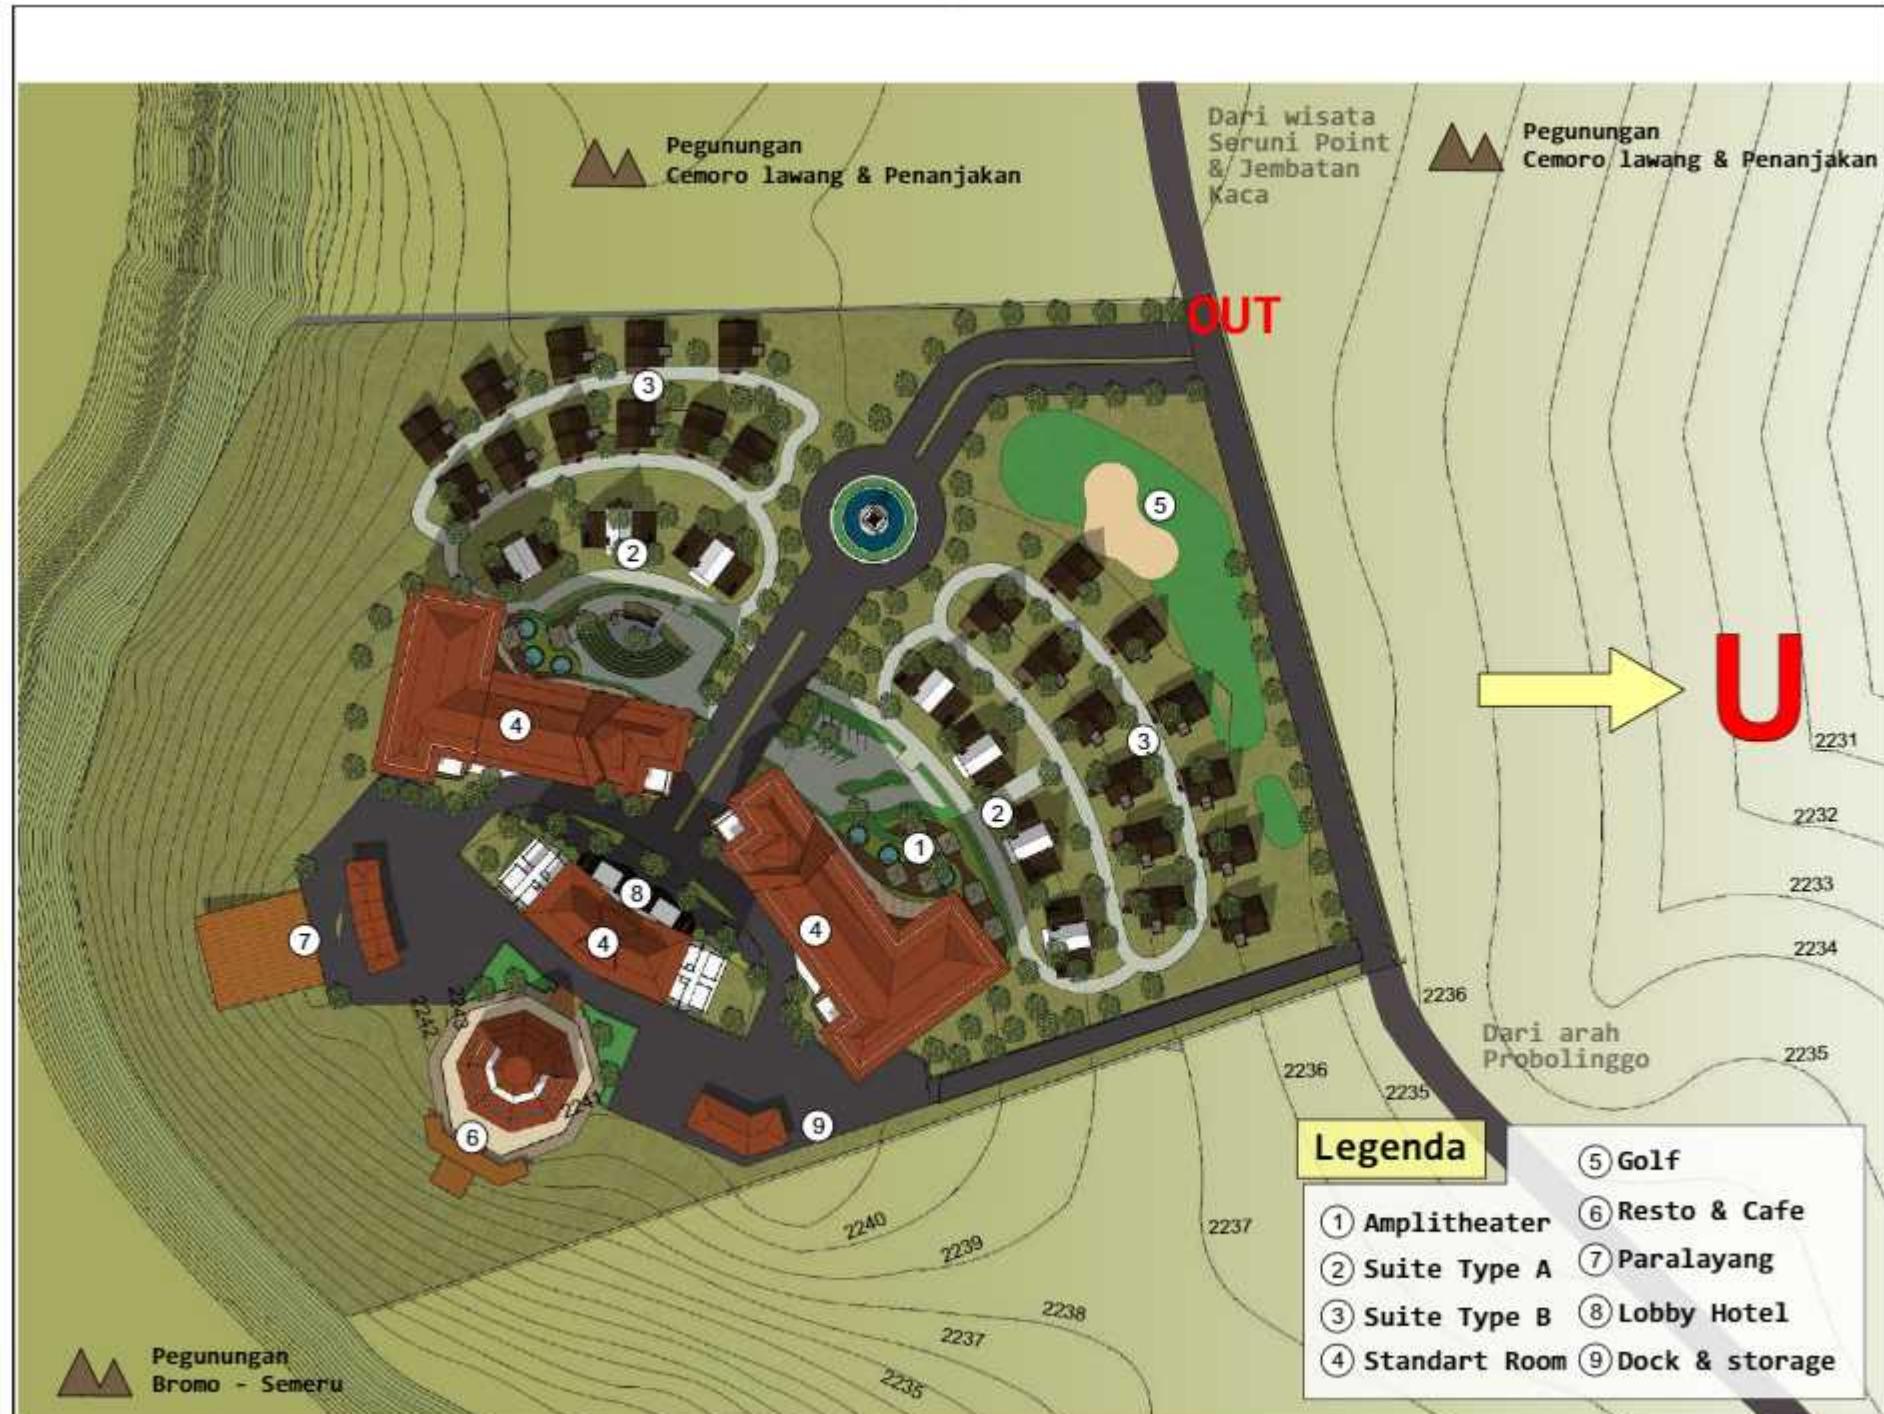



UNIVERSITAS PENDIDIKAN NASIONAL "VETERAN" JAWA TIMUR

MATA KULIAH

TUGAS AKHIR
KARYA DESAIN

JUDUL TUGAS AKHIR

HOTEL RESORT DENGAN
PENDEKATAN ARSITEKTUR
NEO - VERNAKULAR DI
KAWASAN GUNUNG BROMO
PROBOLINGGO

JUDUL
GAMBAR

SKALA

LAYOUT PLAN

1 : 700


DOSEN PEMBIMBING

IR. EVA ELVIANA , M.T.

NAMA MAHASISWA

AHMAD YUSUF FAHREZZI
19051010076

NILAI & KETERANGAN

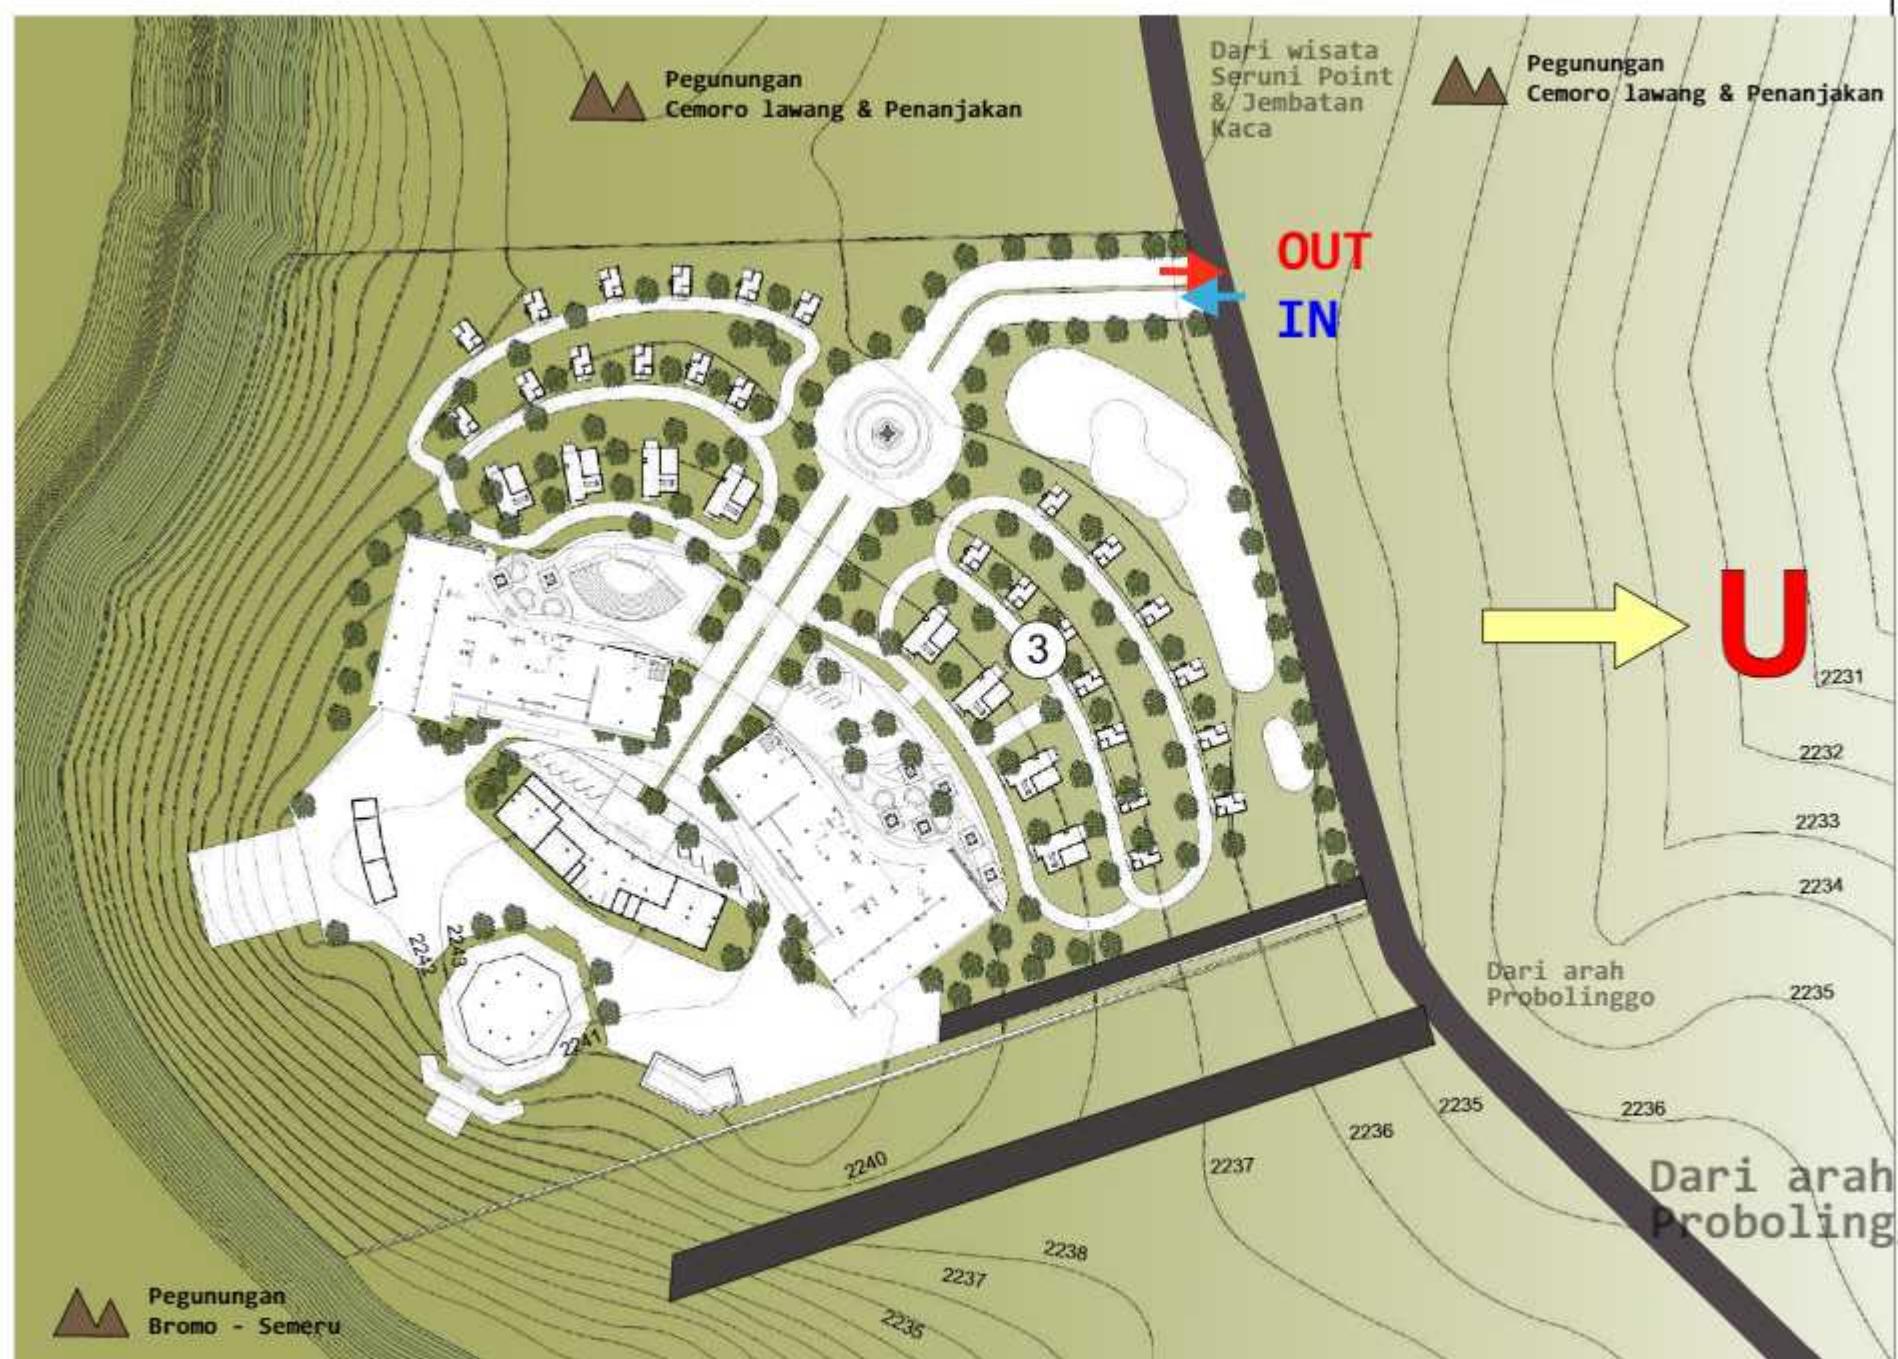



UNIVERSITAS PENDIDIKAN DAN OLAH RAGA
MATARAM

MATA KULIAH

TUGAS AKHIR
KARYA DESAIN

JUDUL TUGAS AKHIR

HOTEL RESORT DENGAN
PENDEKATAN ARSITEKTUR
NEO-VERNAKULAR
DI KAWASAN GUNUNG
BROMO PROBOLINGGO

JUDUL
GAMBAR

SKALA

DENAH
HOTEL

1:150


DOSEN PEMBIMBING

I.I.EVA ELVIANA,M.T

NAMA MAHASISWA

AHMAD YUSUF FAHREZZI
19051010076

NILAI & KETERANGAN

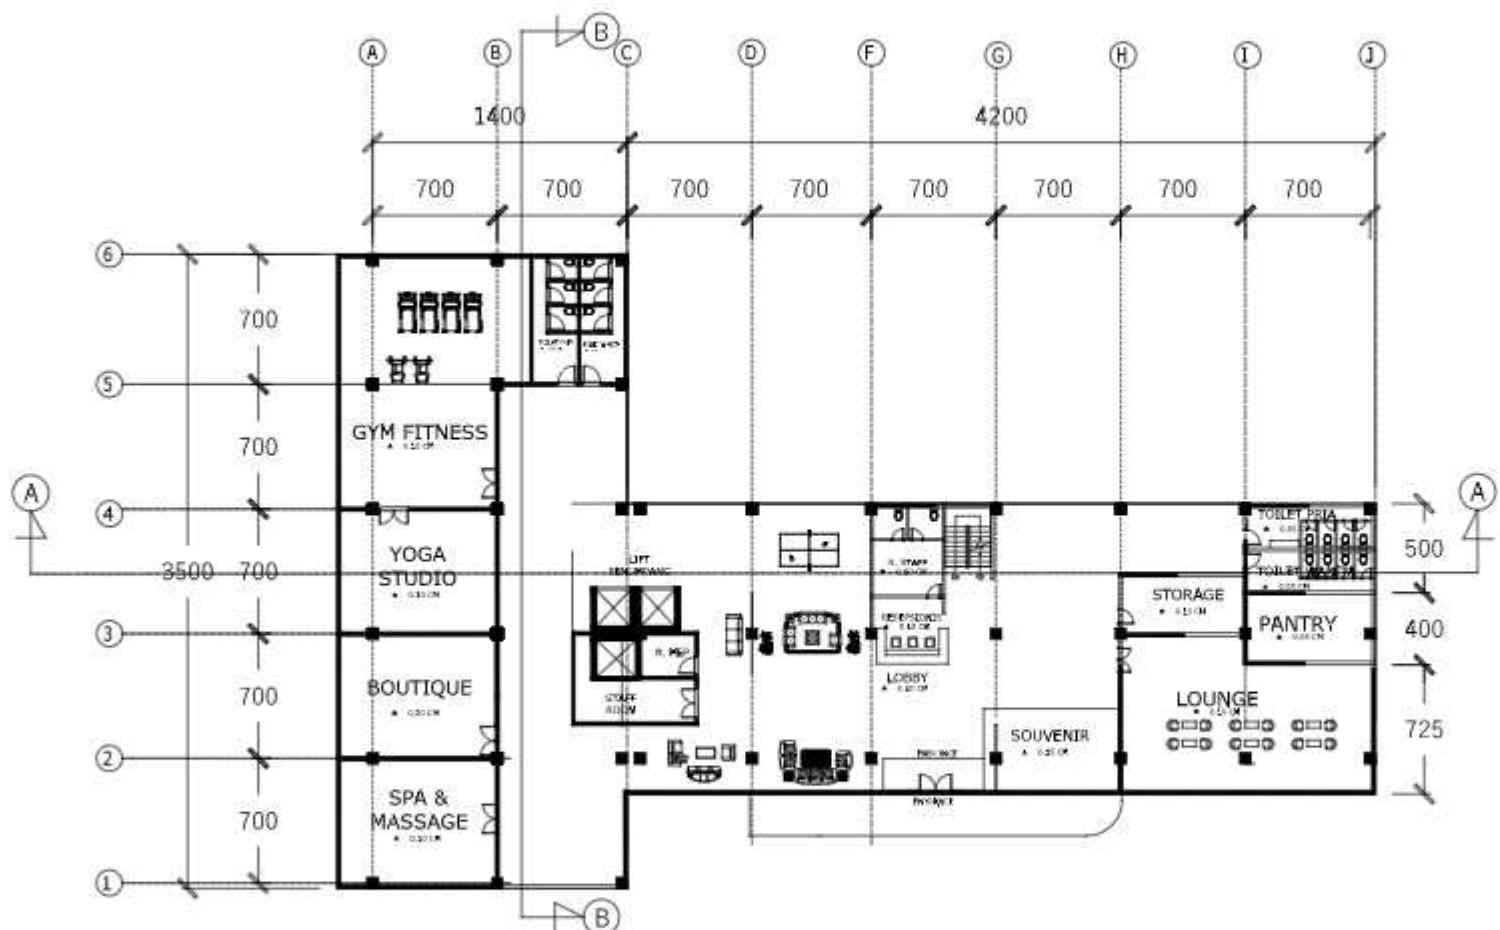

DENAH HOTEL LT 1
SKALA 1:150



UNIVERSITAS NEGERI MALANG MADIUN
MADURA

MATA KULIAH

TUGAS AKHIR
KARYA DESAIN

JUDUL TUGAS AKHIR

HOTEL RESORT DENGAN
PENDEKATAN ARSITEKTUR
NEO-VERNAKULAR
DI KAWASAN GUNUNG
BROMO PROBOLINGGO

JUDUL
GAMBAR

SKALA

DENAH
HOTEL

1:150


DOSEN PEMBIMBING

Ir. EVA ELVIANA, M.T

NAMA MAHASISWA

AHMAD YUSUF FAHREZZI
19051010076

NILAI & KETERANGAN

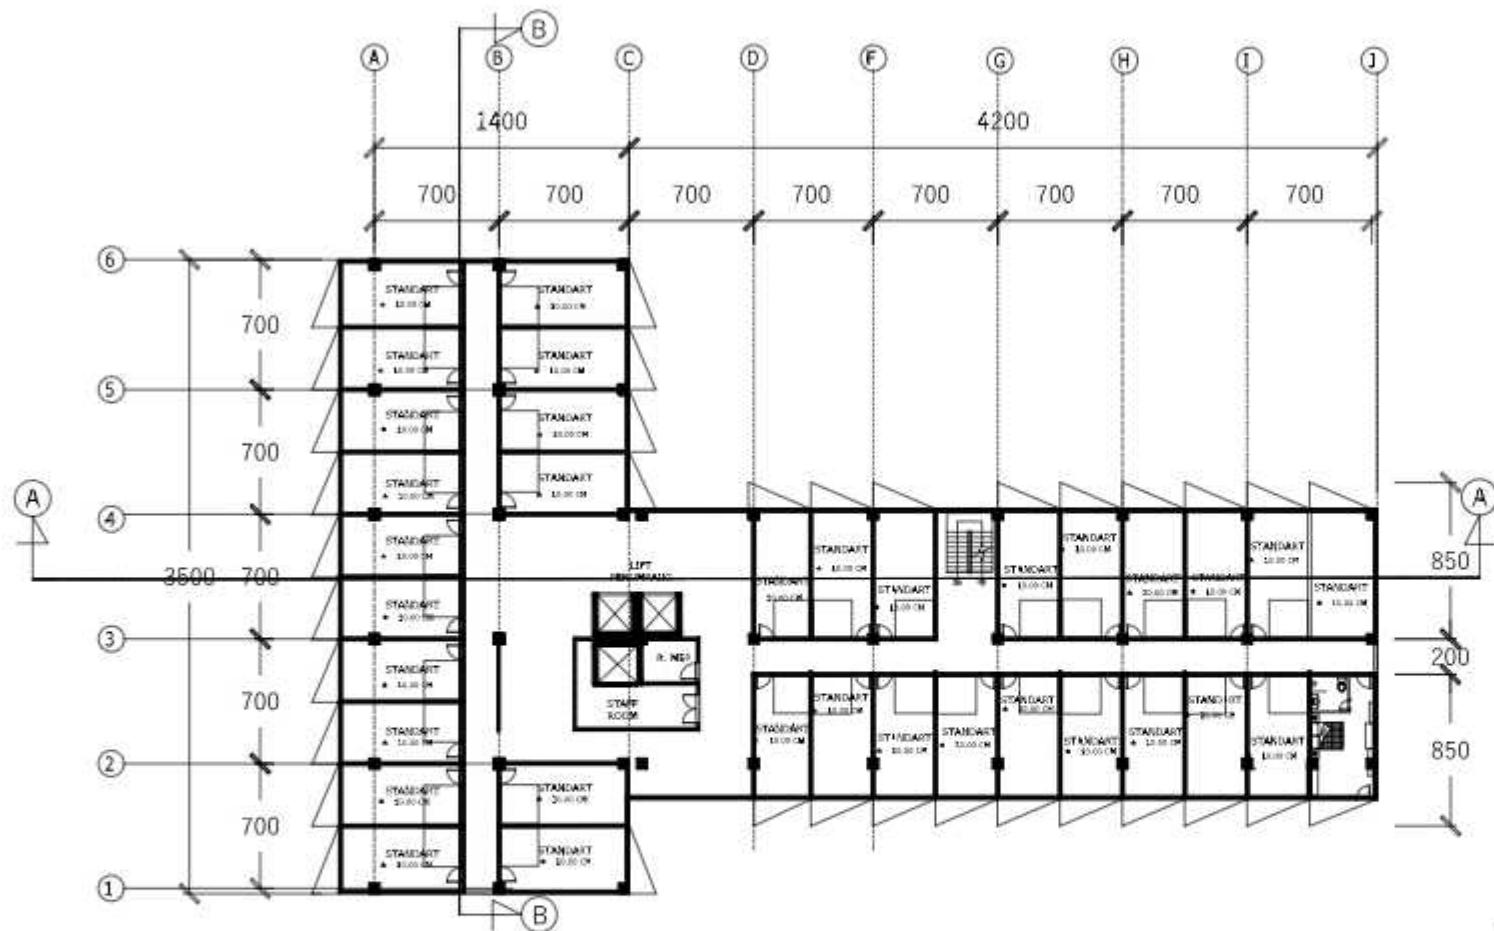

DENAH HOTEL LT 2-3
SKALA 1:150





UNIVERSITAS PENDIDIKAN DAN OLAH RAGA MATARAM
MATARAM

MATA KULIAH

TUGAS AKHIR
KARYA DESAIN

JUDUL TUGAS AKHIR

HOTEL RESORT DENGAN
PENDEKATAN ARSITEKTUR
NEO-VERNAKULAR
DI KAWASAN GUNUNG
BROMO PROBOLINGGO

JUDUL
GAMBAR SKALA

DENAH
HOTEL 1:150



DOSEN PEMBIMBING

I. EVA ELVIANA, M.T

NAMA MAHASISWA

AHMAD YUSUF FAHREZZI
19051010076

NILAI & KETERANGAN

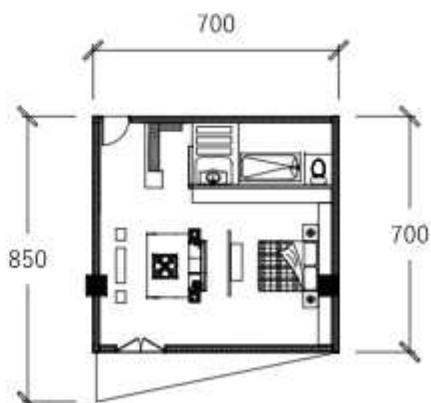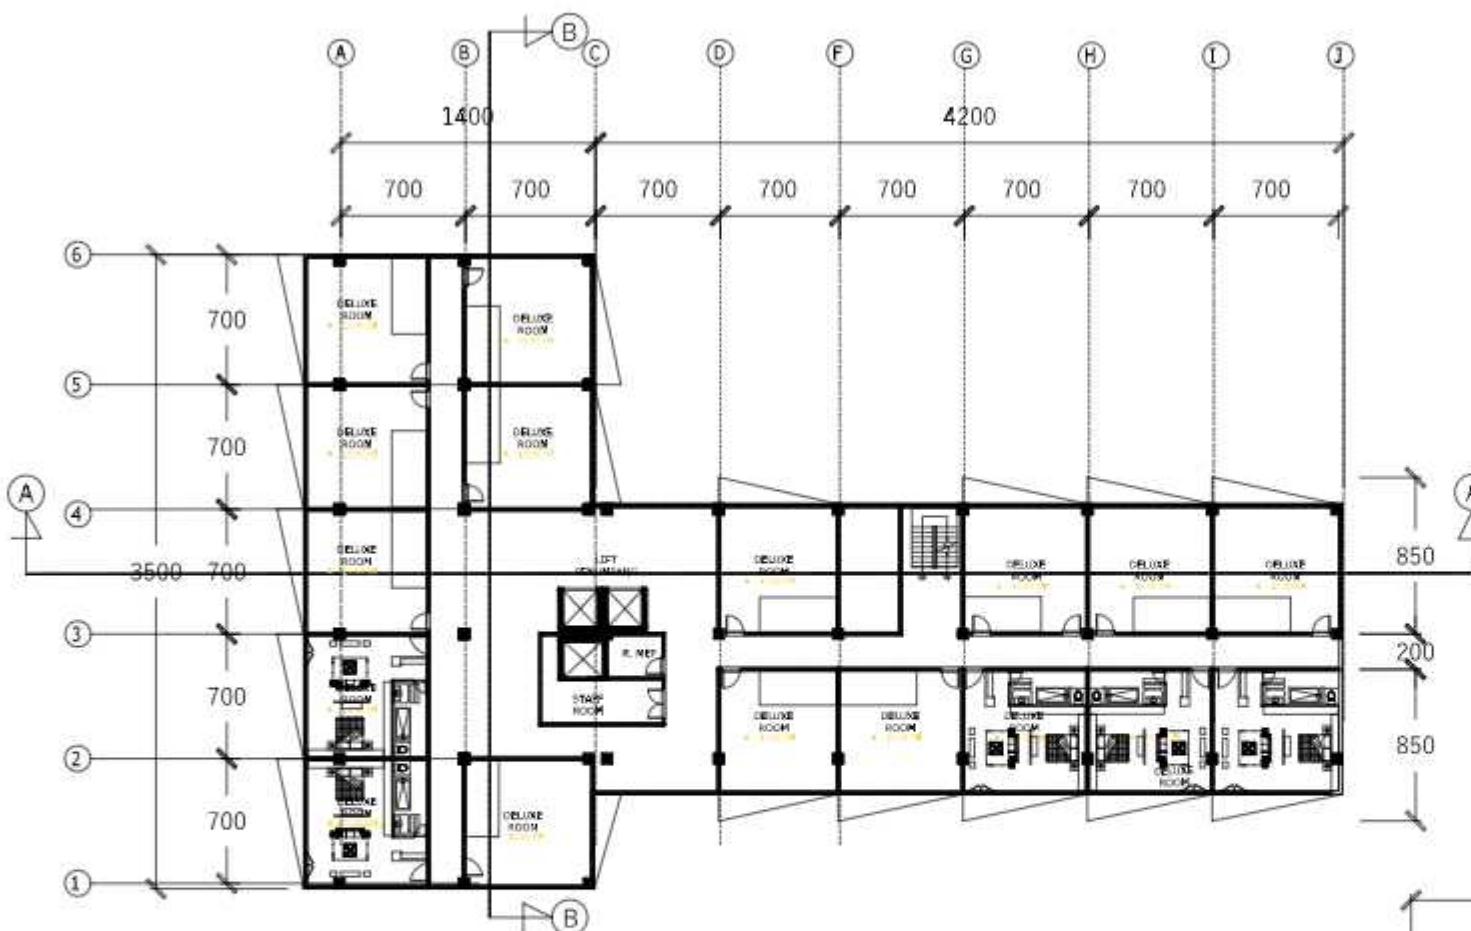

DENAH HOTEL LT 4
SKALA 1:150



UNIVERSITAS PENDIDIKAN DAN MASJID NEGERI
MALANG, TAHUN

MATA KULIAH

TUGAS AKHIR
KARYA DESAIN

JUDUL TUGAS AKHIR

HOTEL RESORT DENGAN
PENDEKATAN ARSITEKTUR
NEO-VERNAKULAR
DI KAWASAN GUNUNG
BROMO PROBOLINGGO

JUDUL
GAMBAR

SKALA

DENAH
HOTEL

1:150


DOSEN PEMBIMBING

I.I.EVA ELVIANA,M.T

NAMA MAHASISWA

AHMAD YUSUF FAHREZZI
19051010076

NILAI & KETERANGAN

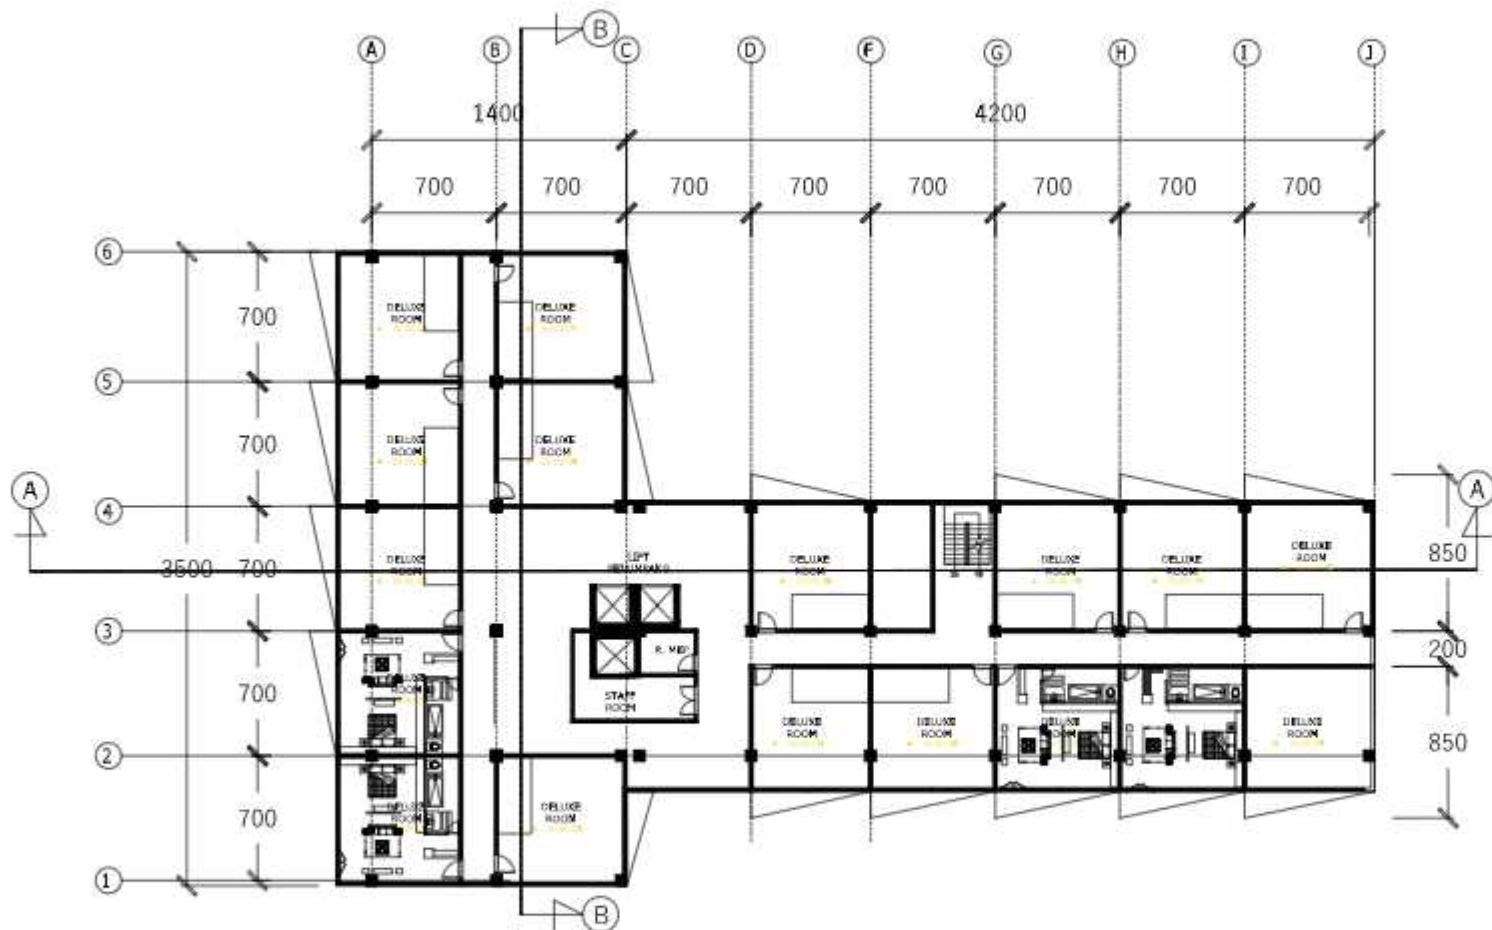

DENAH HOTEL LT 5
SKALA 1:150



UNIVERSITAS PENDIDIKAN DAN MASJID SYIAH KUALA BANDA ACEH

MATA KULIAH

TUGAS AKHIR
KARYA DESAIN

JUDUL TUGAS AKHIR

HOTEL RESORT DENGAN
PENDEKATAN ARSITEKTUR
NEO-VERNAKULAR
DI KAWASAN GUNUNG
BROMO PROBOLINGGO

JUDUL
GAMBAR SKALA

DENAH
HOTEL 1:150


DOSEN PEMBIMBING

I.P. EVA ELVIANA, M.T

NAMA MAHASISWA

AHMAD YUSUF FAHREZZI
19051010076

NILAI & KETERANGAN

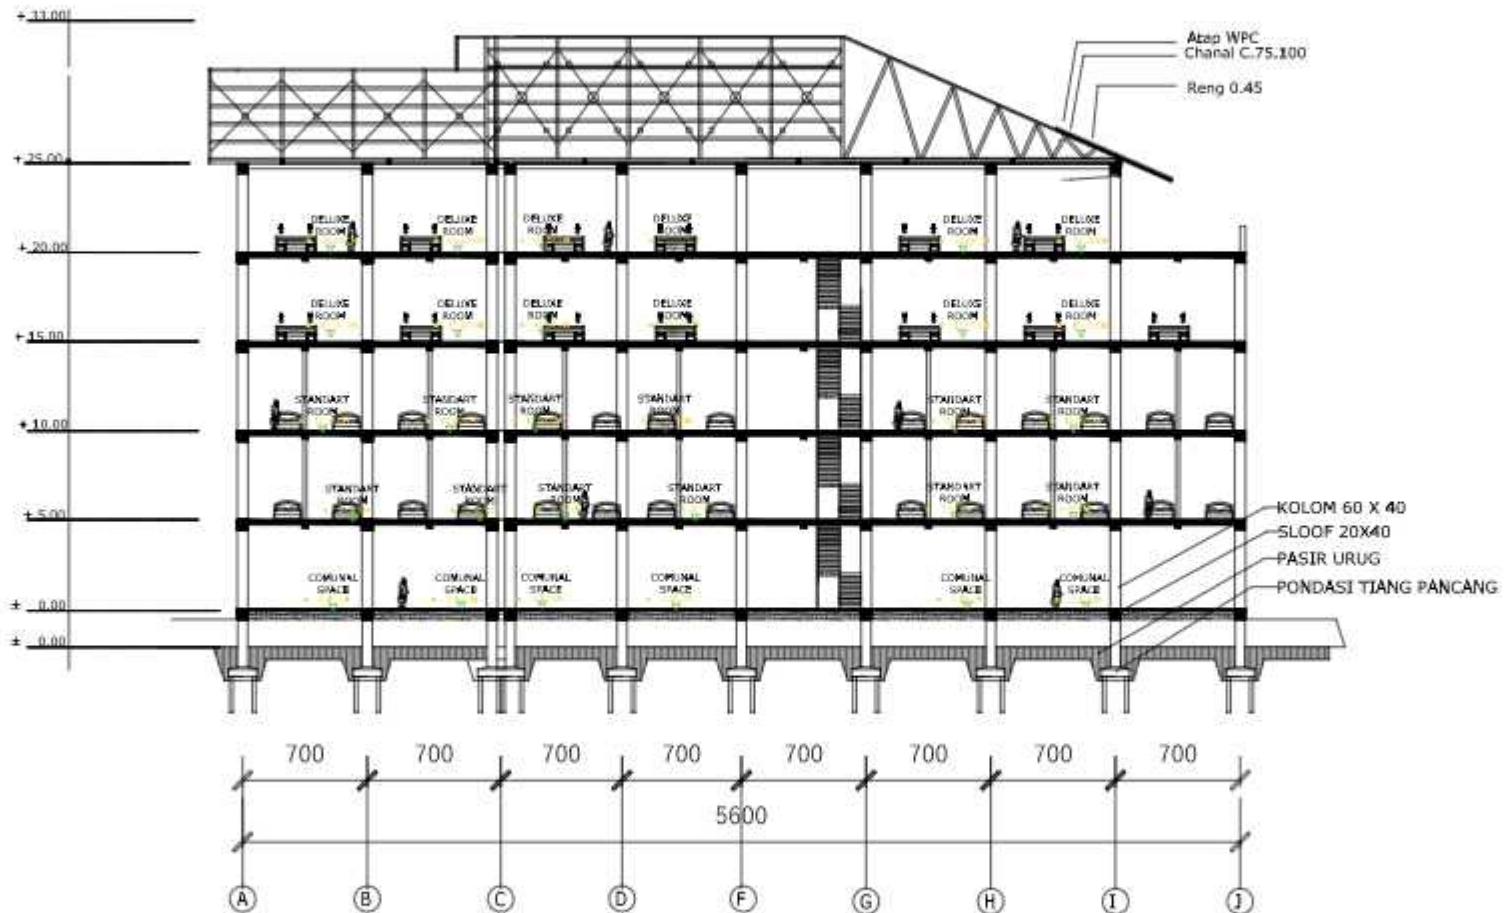

POTONGAN A-A
SKALA 1:150



UNIVERSITAS PENDIDIKAN DAN OLAH RAGA MATARAM
MATARAM

MATA KULIAH

TUGAS AKHIR
KARYA DESAIN

JUDUL TUGAS AKHIR

HOTEL RESORT DENGAN
PENDEKATAN ARSITEKTUR
NEO-VERNAKULAR
DI KAWASAN GUNUNG
BROMO PROBOLINGGO

JUDUL
GAMBAR

SKALA

DENAH
HOTEL

1:150


DOSEN PEMBIMBING

I.I. EVA ELVIANA, M.T

NAMA MAHASISWA

AHMAD YUSUF FAHREZZI
19051010076

NILAI & KETERANGAN

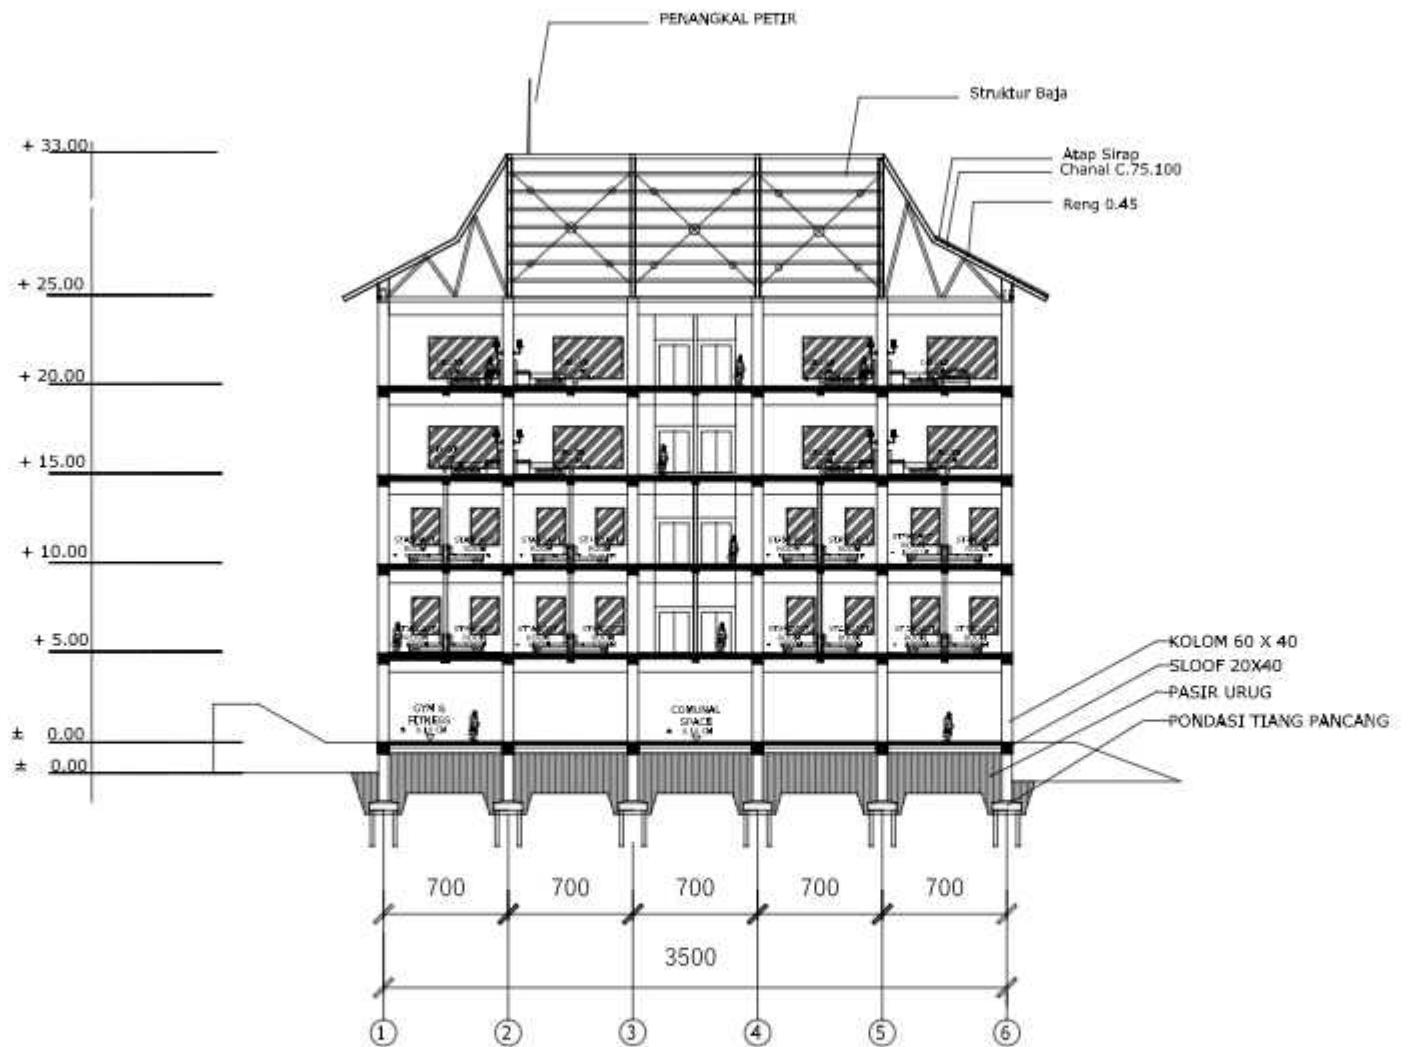

POTONGAN B-B
SKALA 1:150



UNIVERSITAS ISLAM NEGERI MAULANA MALIK IBRAHIM
MALANG

MATA KULIAH

TUGAS AKHIR
KARYA DESAIN

JUDUL TUGAS AKHIR

HOTEL RESORT DENGAN
PENDEKATAN ARSITEKTUR
NEO-VERNAKULAR
DI KAWASAN GUNUNG
BROMO PROBOLINGGO

JUDUL
GAMBAR

SKALA:

DENAH &
POTONGAN
VILLA
TYPE A

1:100





DOSEN PEMBIMBING

Ir. EVA ELVIANA, M.T

NAMA MAHASISWA

AHMAD YUSUF FAHREZZI
19051010076

NILAI & KETERANGAN

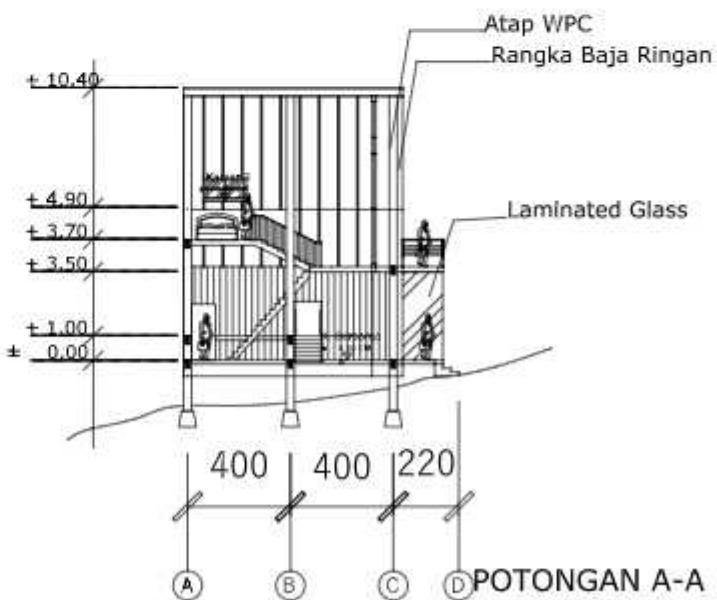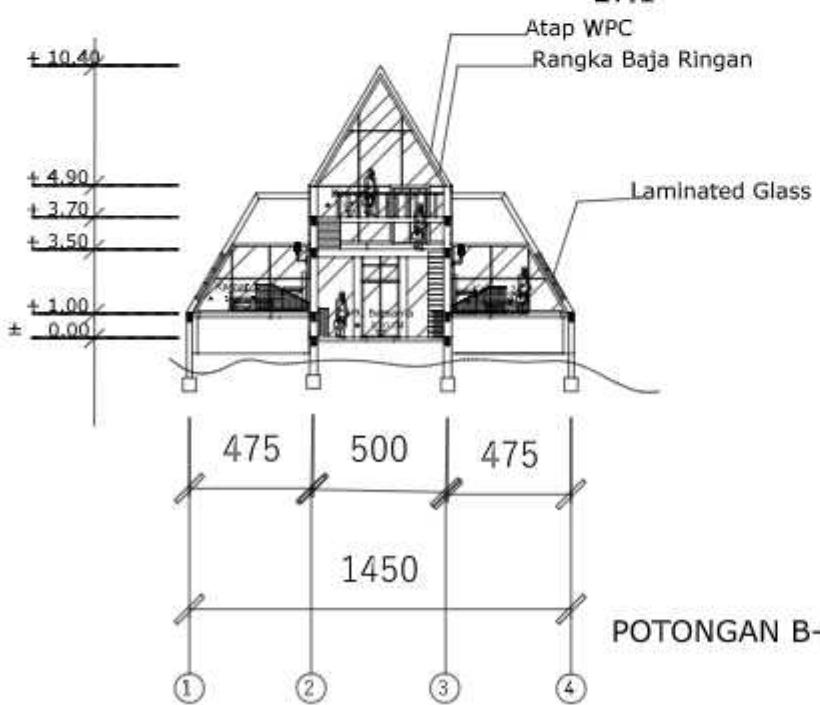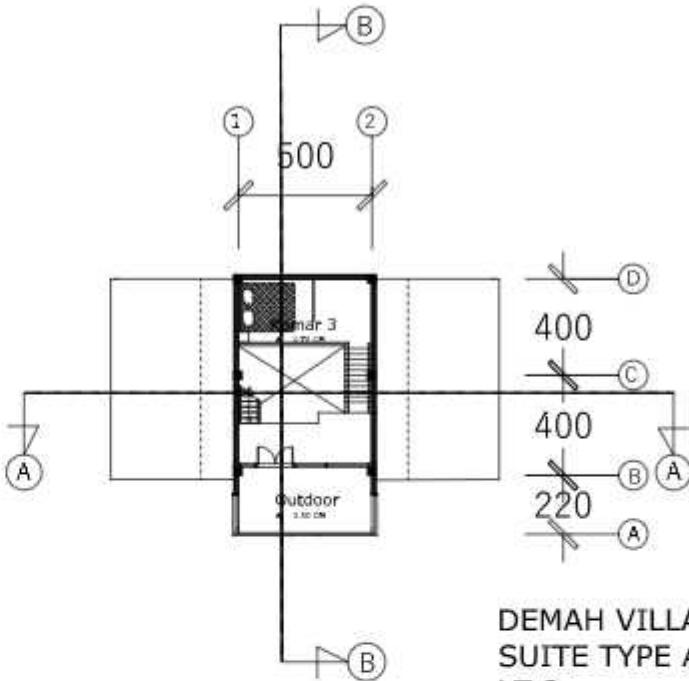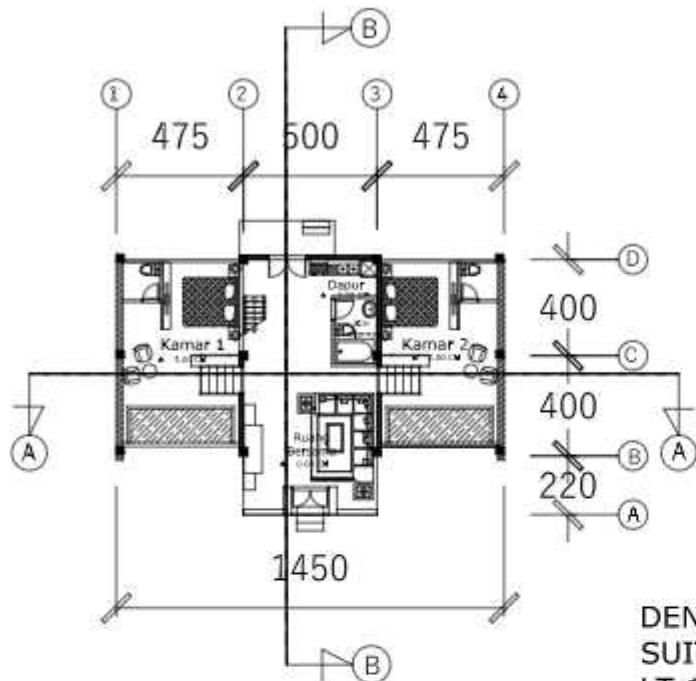



UNIVERSITAS ISLAM NEGERI MAULANA MALIK IBRAHIM
JALAN TAHFIDZ

MATA KULIAH

TUGAS AKHIR
KARYA DESAIN

JUDUL TUGAS AKHIR

HOTEL RESORT DENGAN
PENDEKATAN ARSITEKTUR
NEO-VERNAKULAR
DI KAWASAN GUNUNG
BROMO PROBOLINGGO

JUDUL
GAMBAR

SKALA:

DENAH &
POTONGAN
VILLA
TYPE A

1:100


DOSEN PEMBIMBING

Ir. EVA ELVIANA, M.T


NAMA MAHASISWA

AHMAD YUSUF FAHREZZI
19051010076


NILAI & KETERANGAN

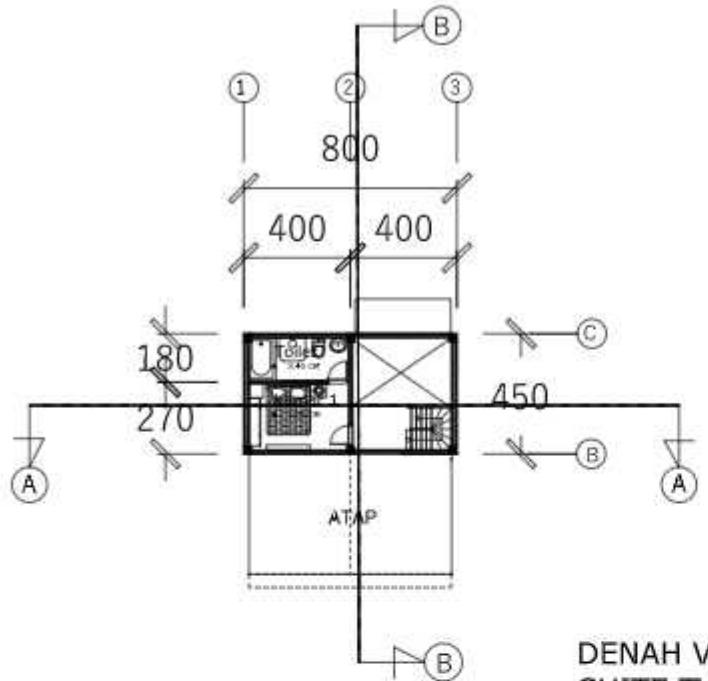


DENAH VILLA
SUITE TYPE B
LT.2

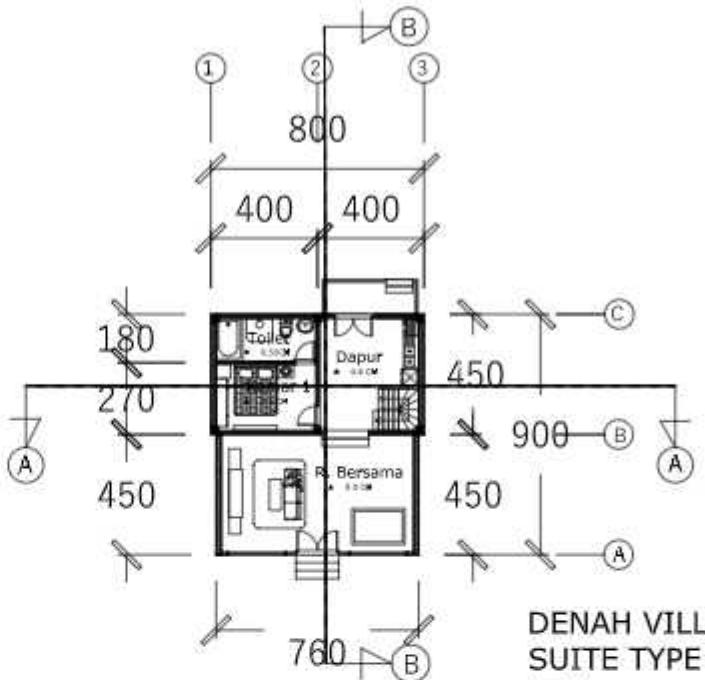

DENAH VILLA
SUITE TYPE B
LT.1

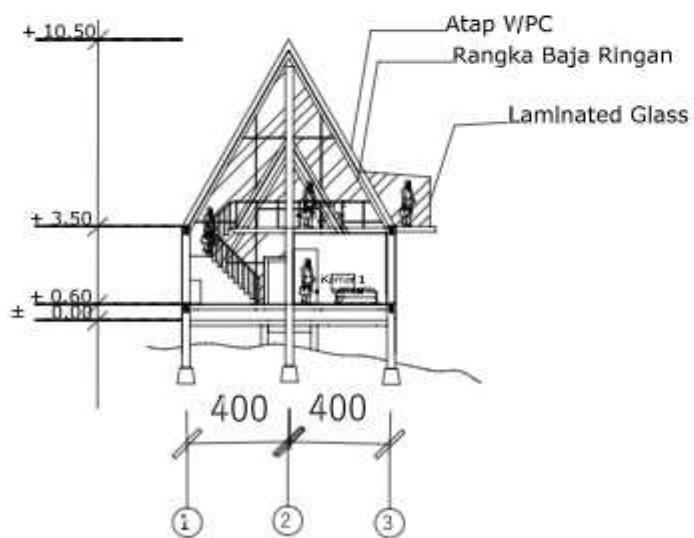

POTONGAN B-B

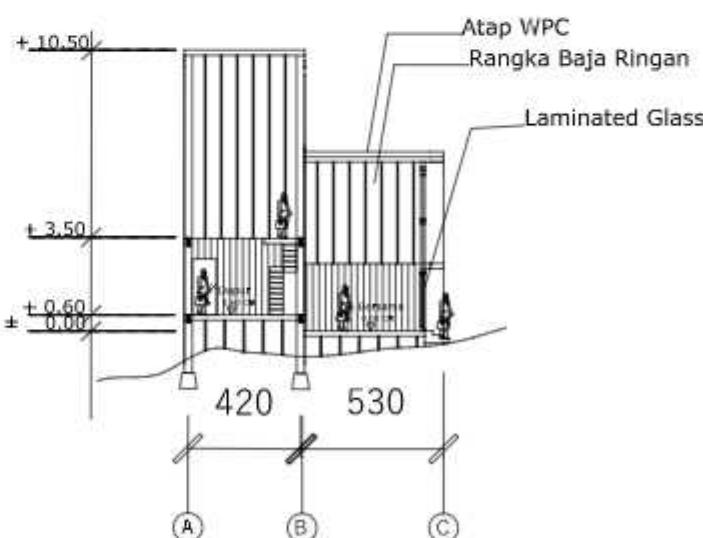

POTONGAN A-A



UNIVERSITAS PEMBANGUNAN NASIONAL "VETERAN" JAKARTA

MATA KULIAH

TUGAS AKHIR
KARYA DESAIN

JUDUL TUGAS AKHIR

HOTEL RESORT DENGAN
PENDEKATAN ARSITEKTUR
NEO - VERNAKULAR DI
KAWASAN GUNUNG BROMO
PROBOLINGGO

JUDUL
GAMBAR

SKALA:

TAMPAK

I : 700

DOSEN PEMBIMBING

IR. EVA ELVIANA , M.T.

NAMA MAHASISWA

AHMAD YUSUF FAHREZZI
19051010076

NILAI & KETERANGAN



SKALA 1:160

TAMPAK SAMPING



SKALA 1:160

TAMPAK SAMPING



UNIVERSITAS PENDIDIKAN NASIONAL "VETERAN"
JAWA TIMUR

MATA KULIAH

TUGAS AKHIR
KARYA DESAIN

JUDUL TUGAS AKHIR

HOTEL RESORT DENGAN
PENDEKATAN ARSITEKTUR
NEO - VERNAKULAR DI
KAWASAN GUNUNG BROMO
PROBOLINGGO

JUDUL GAMBAR	SKALA
--------------	-------

TAMPAK	1 : 50
--------	--------

DOSSEN PEMBIMBING

IR. EVA ELVIANA , M.T.

NAMA MAHASISWA

AHMAD YUSUF FAHREZZI
19051010076

NILAI & KETERANGAN



TAMPAK DEPAN



TAMPAK SAMPING



UNIVERSITAS PENDIDIKAN NASIONAL "VETERAN"
JAWA TIMUR

MATA KULIAH

TUGAS AKHIR
KARYA DESAIN

JUDUL TUGAS AKHIR

HOTEL RESORT DENGAN
PENDEKATAN ARSITEKTUR
NEO - VERNAKULAR DI
KAWASAN GUNUNG BROMO
PROBOLINGGO

JUDUL
GAMBAR

SKALA

TAMPAK

I : 700

DOSEN PEMBIMBING

IR. EVA ELVIANA , M.T.

NAMA MAHASISWA

AHMAD YUSUF FAHREZZI
19051010076


NILAI & KETERANGAN

SKALA 1:50

TAMPAK DEPAN

SKALA 1:50

TAMPAK SAMPING

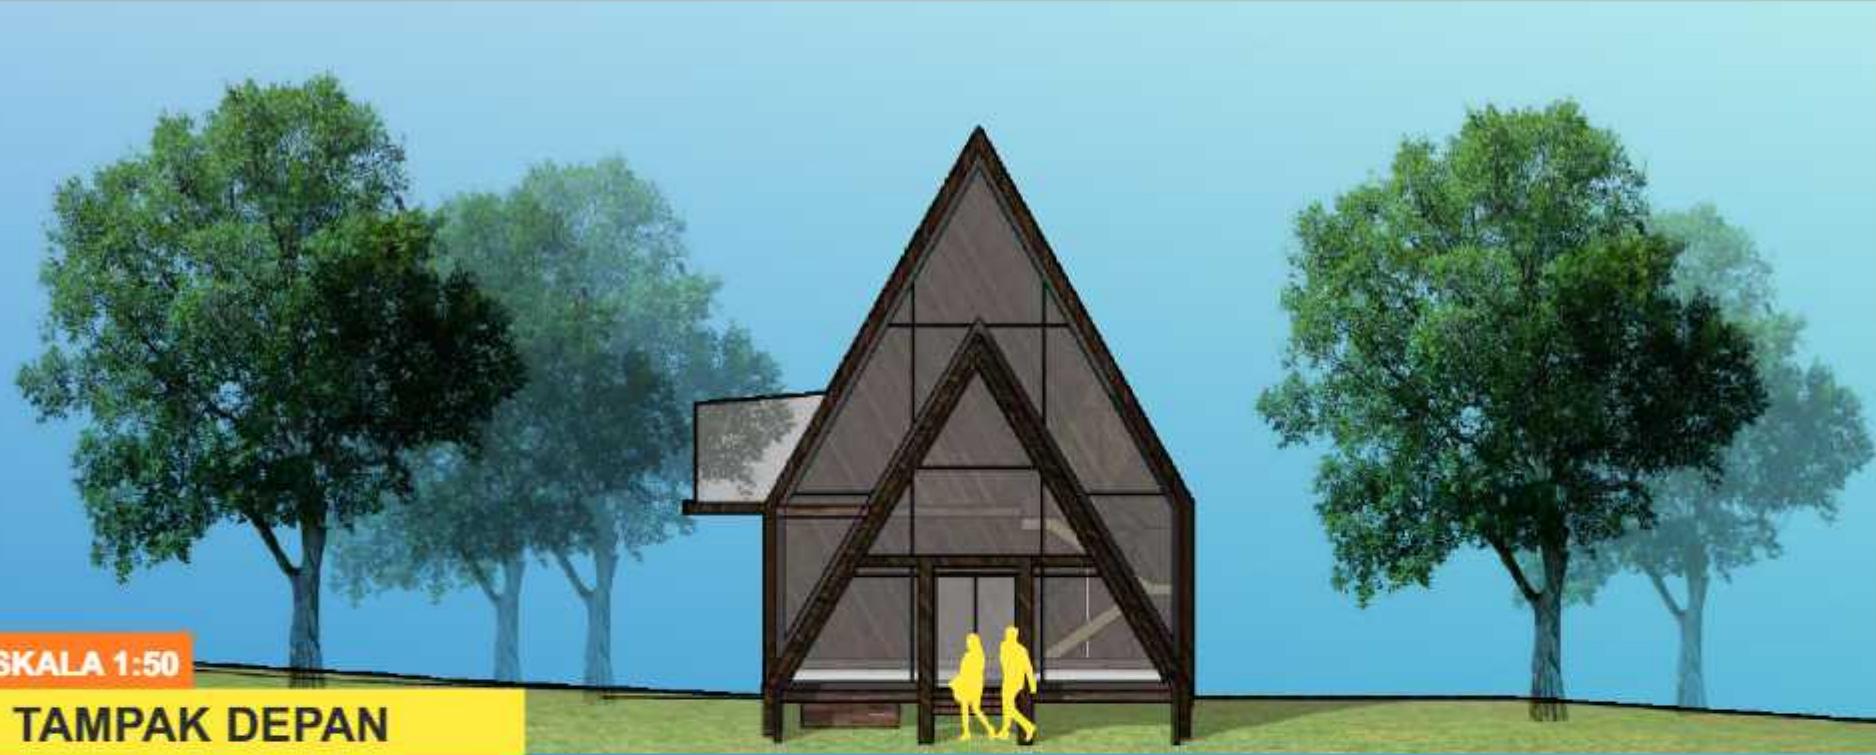



UNIVERSITAS PENDIDIKAN NASIONAL "VETERAN"
JAWA TIMUR

MATA KULIAH

TUGAS AKHIR
KARYA DESAIN

JUDUL TUGAS AKHIR

HOTEL RESORT DENGAN
PENDEKATAN ARSITEKTUR
NEO - VERNAKULAR DI
KAWASAN GUNUNG BROMO
PROBOLINGGO

JUDUL
GAMBAR

SKALA

POTONGAN SITE

-

DOSSEN PEMBIMBING

IR. EVA ELVIANA , M.T.

NAMA MAHASISWA


AHMAD YUSUF FAHREZZI
19051010076

NILAI & KETERANGAN



POTONGAN SITE A-A

SKALA 1 : 350

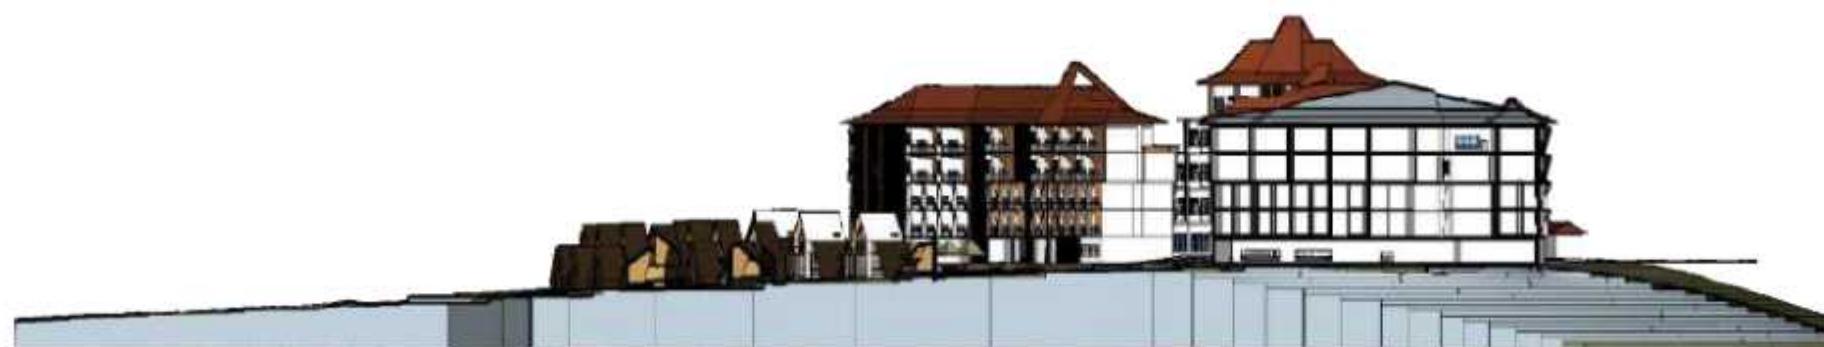

POTONGAN SITE B-B

SKALA 1 : 400



UNIVERSITAS PENDIDIKAN NASIONAL "VETERAN"
JAWA TIMUR

MATA KULIAH

TUGAS AKHIR
KARYA DESAIN

JUDUL TUGAS AKHIR

HOTEL RESORT DENGAN
PENDEKATAN ARSITEKTUR
NEO - VERNAKULAR DI
KAWASAN GUNUNG BROMO
PROBOLINGGO

JUDUL
GAMBAR

SKALA

PERSPEKTIF

-

DOSEN PEMBIMBING

IR. EVA ELVIANA, M.T.

NAMA MAHASISWA

AHMAD YUSUF FAHREZZI
19051010076

NILAI & KETERANGAN



PERSPEKTIF BIRD EYE





UNIVERSITAS PENDIDIKAN NASIONAL "VETERAN"
JAWA TIMUR

MATA KULIAH

TUGAS AKHIR
KARYA DESAIN

JUDUL TUGAS AKHIR

HOTEL RESORT DENGAN
PENDEKATAN ARSITEKTUR
NEO - VERNAKULAR DI
KAWASAN GUNUNG BROMO
PROBOLINGGO

JUDUL
GAMBAR

SKALA

PERSPEKTIF

-

DOSEN PEMBIMBING

IR. EVA ELVIANA, M.T.

NAMA MAHASISWA

AHMAD YUSUF FAHREZZI
19051010076

NILAI & KETERANGAN



JACKUZZI



PENDESTRIAN VILLA



Villa Type A



GOLF FIELD



Villa Type B



POV FROM HOTEL

SEQUENCE



UNIVERSITAS PENDIDIKAN NASIONAL "VETERAN"
JAWA TIMUR

MATA KULIAH

TUGAS AKHIR
KARYA DESAIN

JUDUL TUGAS AKHIR

HOTEL RESORT DENGAN
PENDEKATAN ARSITEKTUR
NEO - VERNAKULAR DI
KAWASAN GUNUNG BROMO
PROBOLINGGO

JUDUL
GAMBAR

SKALA

TAMPAK SITE

-

DOSEN PEMBIMBING

IR. EVA ELVIANA , M.T.

NAMA MAHASISWA

AHMAD YUSUF FAHREZZI
19051010076

NILAI & KETERANGAN




TAMPAK SAMPING



TAMPAK DEPAN



TAMPAK BELAKANG

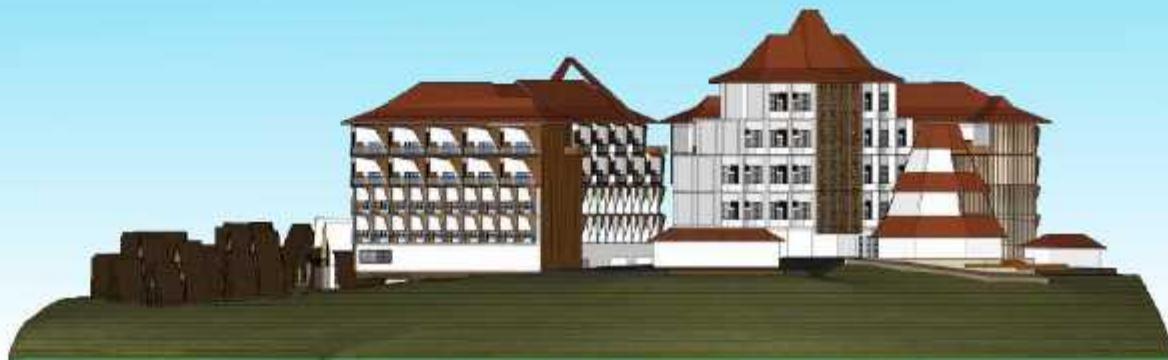



UNIVERSITAS PENDIDIKAN NASIONAL "VETERAN"
JAWA TIMUR

MATA KULIAH

TUGAS AKHIR
KARYA DESAIN

JUDUL TUGAS AKHIR

HOTEL RESORT DENGAN
PENDEKATAN ARSITEKTUR
NEO - VERNAKULAR DI
KAWASAN GUNUNG BROMO
PROBOLINGGO

JUDUL
GAMBAR

SKALA

INTERIOR

DOSEN PEMBIMBING

IR. EVA ELVIANA , M.T.


NAMA MAHASISWA

AHMAD YUSUF FAHREZZI
19051010076

NILAI & KETERANGAN



RUANG KELUARGA

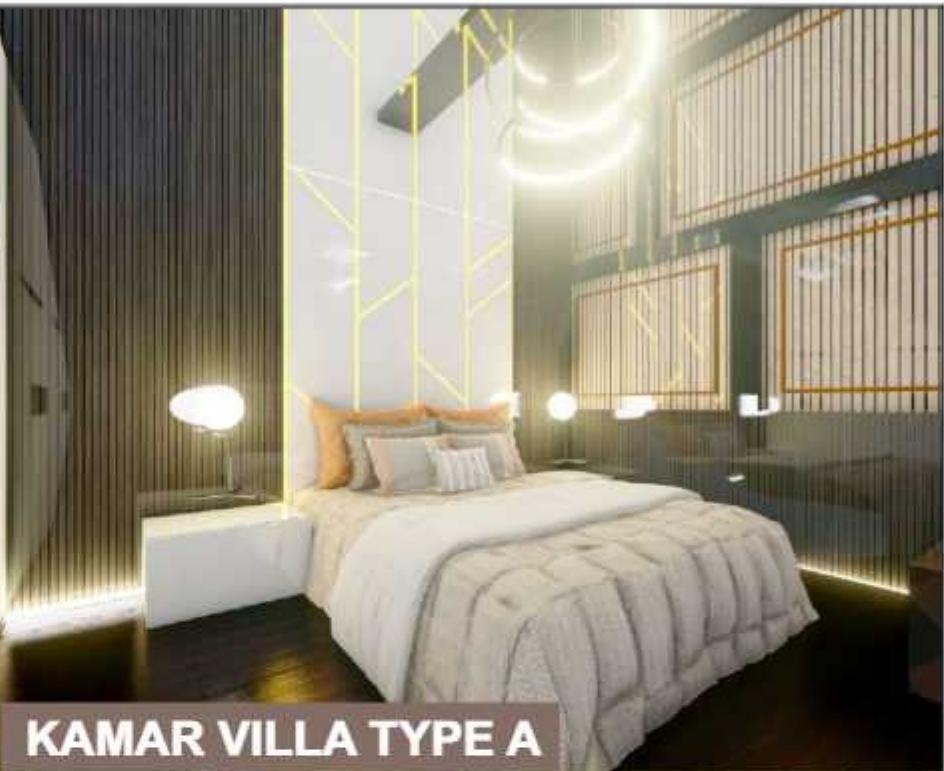

KAMAR VILLA TYPE A



KAMAR VILLA TYPE B



KAMAR STANDART



UNIVERSITAS PENDIDIKAN NASIONAL "VETERAN"
JAWA TIMUR

MATA KULIAH

TUGAS AKHIR
KARYA DESAIN

JUDUL TUGAS AKHIR

HOTEL RESORT DENGAN
PENDEKATAN ARSITEKTUR
NEO - VERNAKULAR DI
KAWASAN GUNUNG BROMO
PROBOLINGGO

JUDUL
GAMBAR

SKALA

AKSONOMETRI

-

DOSEN PEMBIMBING

IR. EVA ELVIANA, M.T.




NAMA MAHASISWA

AHMAD YUSUF FAHREZZI
19051010076

NILAI & KETERANGAN



DETAIL ARSITEKTUR

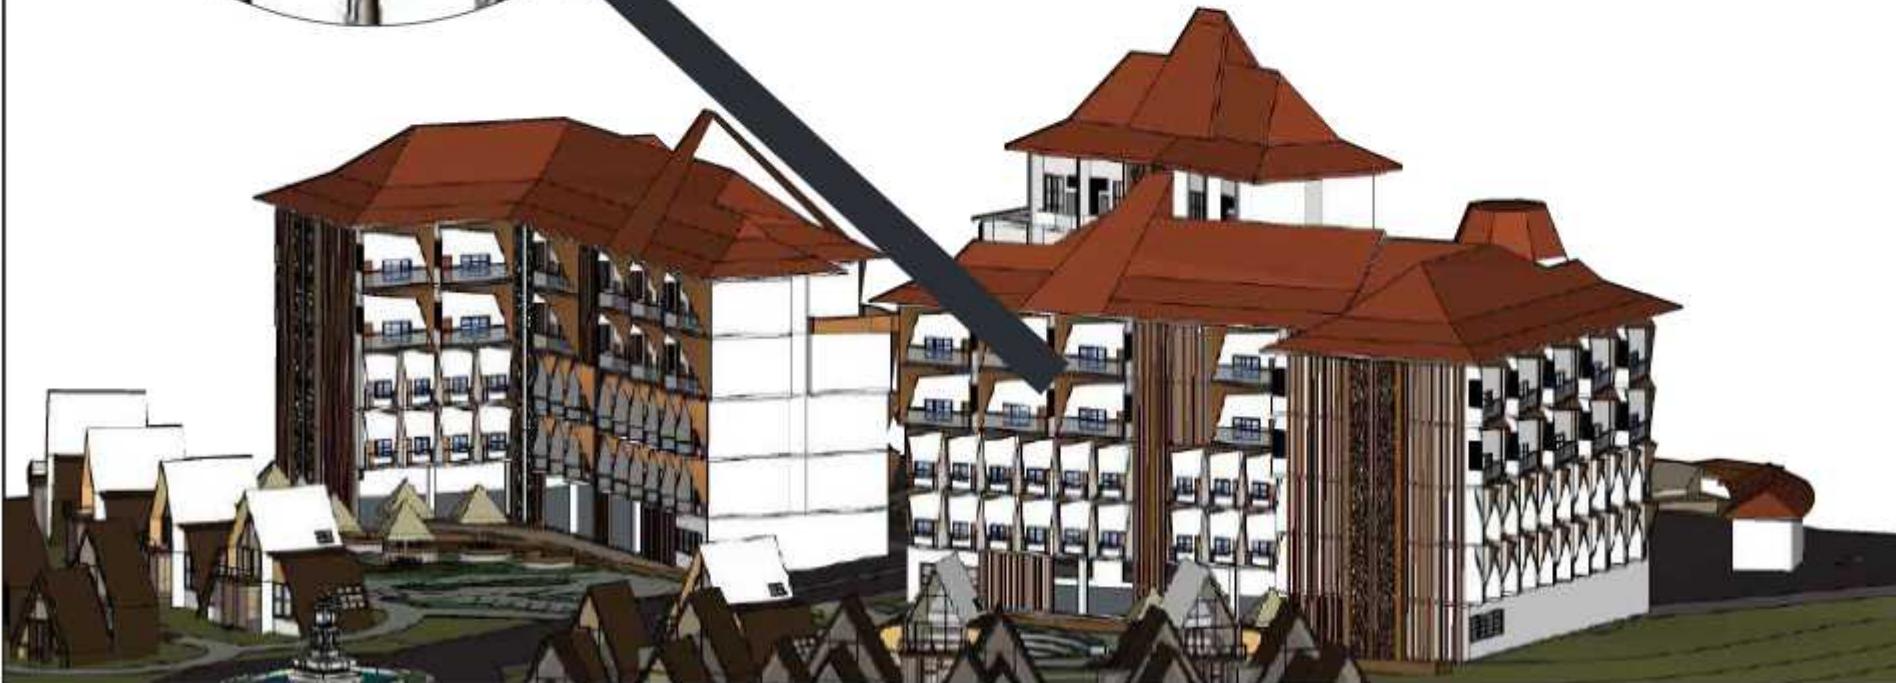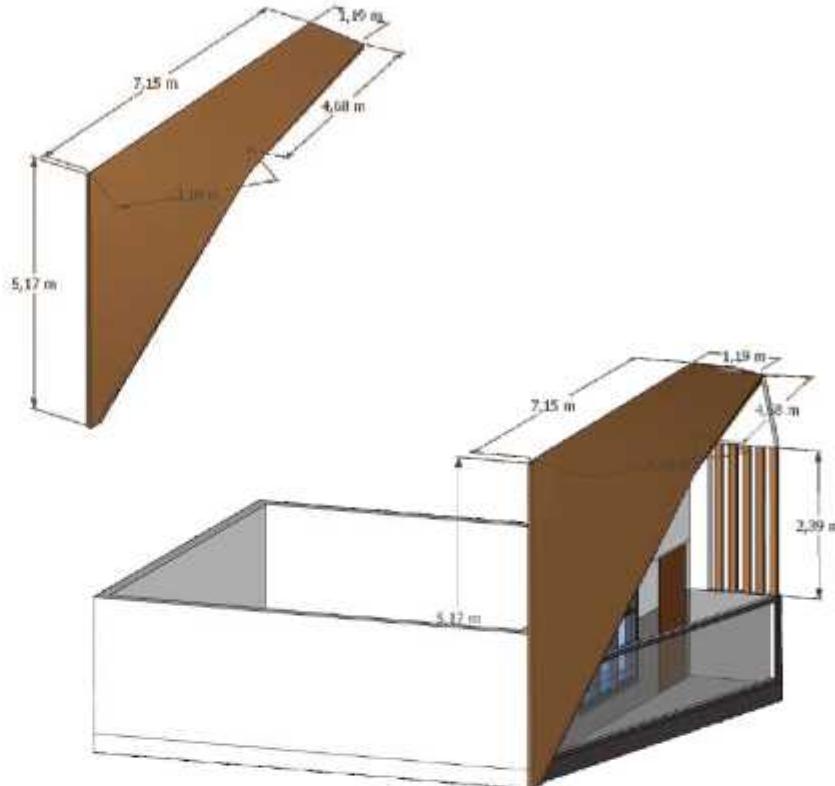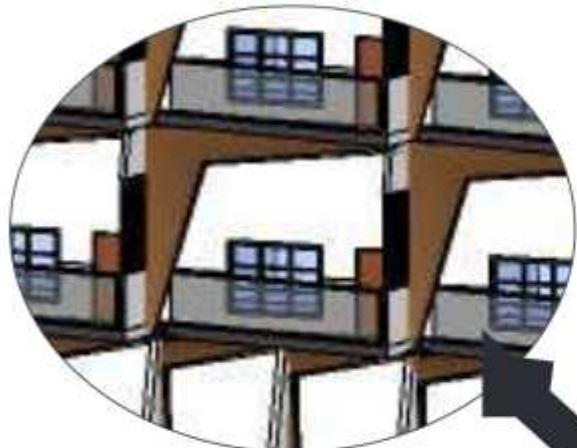

UNIVERSITAS PENDIDIKAN NASIONAL "VETERAN"
JAWA TIMUR

MATA KULIAH

TUGAS AKHIR
KARYA DESAIN

JUDUL TUGAS AKHIR

HOTEL RESORT DENGAN
PENDEKATAN ARSITEKTUR
NEO - VERNAKULAR DI
KAWASAN GUNUNG BROMO
PROBOLINGGO

JUDUL GAMBAR	SKALA
--------------	-------

PERSPEKTIF	-
------------	---

DOSEN PEMBIMBING

IR. EVA ELVIANA, M.T.

NAMA MAHASISWA

AHMAD YUSUF FAHREZZI
19051010076

NILAI & KETERANGAN

MAKET HOTEL RESORT



TAMPAK DEPAN



TAMPAK BELAKANG



TAMPAK SAMPING



TAMPAK SAMPING



UNIVERSITAS PENDIDIKAN NASIONAL "Veteran"
JAWA TIMUR

MATA KULIAH

TUGAS AKHIR
KARYA DESAIN

JUDUL TUGAS AKHIR

HOTEL RESORT DENGAN
PENDEKATAN ARSITEKTUR
NEO - VERNAKULAR DI
KAWASAN GUNUNG BROMO
PROBOLINGGO

JUDUL
GAMBAR

SKALA

TAMPAK

-

DOSEN PEMBIMBING

IR. EVA ELVIANA . M.T.

NAMA MAHASISWA

AHMAD YUSUF FAHREZZI
19051010076

NILAI & KETERANGAN



HOTEL RESORT DI KAWASAN BROMO DENGAN PENDEKATAN NEO VERNAKULAR

LOKASI

Lokasi kawasan yang terdiri
berada di Desa Sambutan
Kecamatan, Kec. Sambutan,
Kabupaten Probolinggo,
Jawa Timur

ISU

BAGIANNA MERANGANG SEBUAH
AKOMODASI YANG DIBANTU HENDAKI
PENGINJUNG DI KAWASAN GUNUNG
BROMO AGAR DAPAT MEMERIKATI
KENDAH ALAM ULAH RENDAW WATO
DENGAN MENDUKUNG KONSEP NEO -
VERNAKULAR

