


PABRIK KALSIMUM KLORIDA DARI KAPUR TOHOR DAN ASAM KLORIDA DENGAN PROSES NETRALISASI

Skala 1 : 100

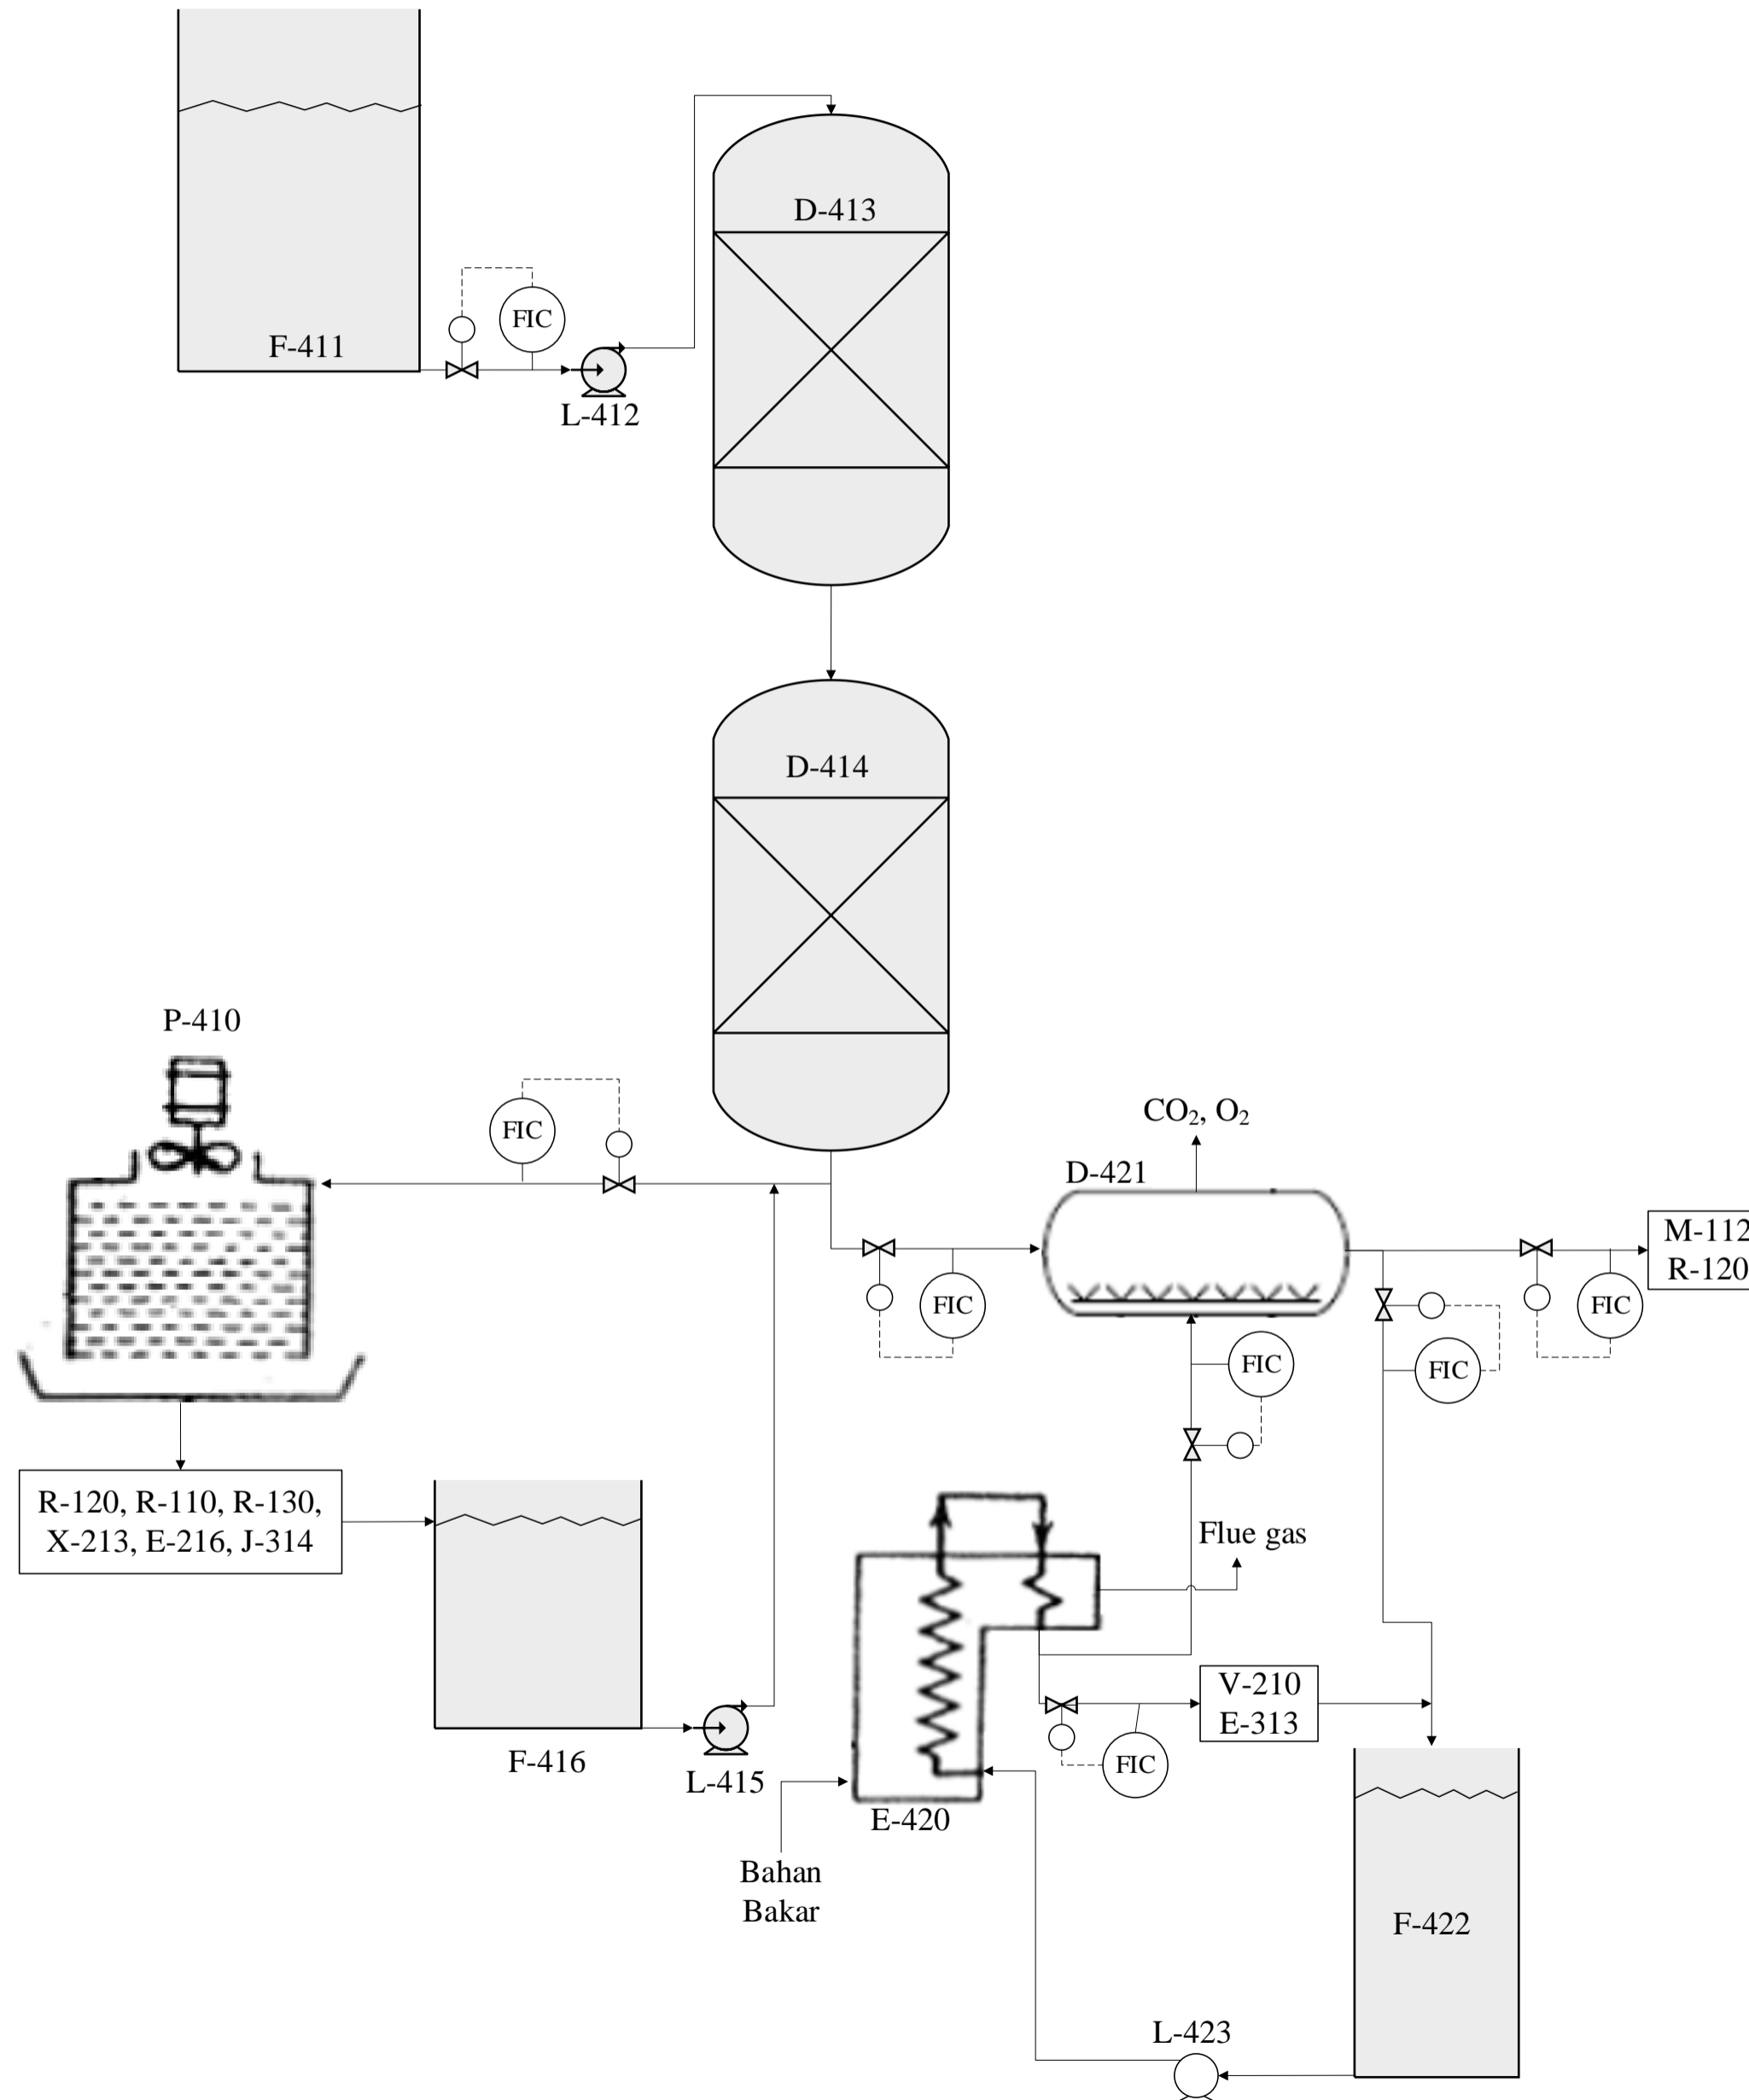

No	Kode	Nama Alat
1	P-410	Cooling tower
2	F-411	Tangki penampung feed water
3	L-412	Pompa centrifugal
4	D-413	Anion exchanger
5	D-414	Kation exchanger
6	L-415	Pompa centrifugal
7	F-416	Tangki cooling tower water return
8	E-420	Reboiler
9	D-421	Deaerator
10	F-422	Tangki steam condensate
11	L-423	Pompa centrifugal

FLWSHEET UTILITAS PABRIK KALSIMUM KLORIDA DARI KAPUR TOHOR DAN ASAM KLORIDA DENGAN PROSES NETRALISASI	
DIGAMBAR OLEH : CAKRASENA RIFKY SANTOSO NPM. 18031010106	TTD :
DOSEN PEMBIMBING : IR. TITI SUSILOWATI, MT. NIP. 19600801 198703 2 008	TTD :
	PROGRAM STUDI TEKNIK KIMIA FAKULTAS TEKNIK UNIVERSITAS PEMBANGUNAN NASIONAL "VETERAN" JAWA TIMUR 2023