


LAMPIRAN

PRA PERANCANGAN PABRIK CHLOROMETHANE DARI METHANOL DAN HYDROGEN CHLORIDE DENGAN PROSES HIDROKLORINASI FASE GAS

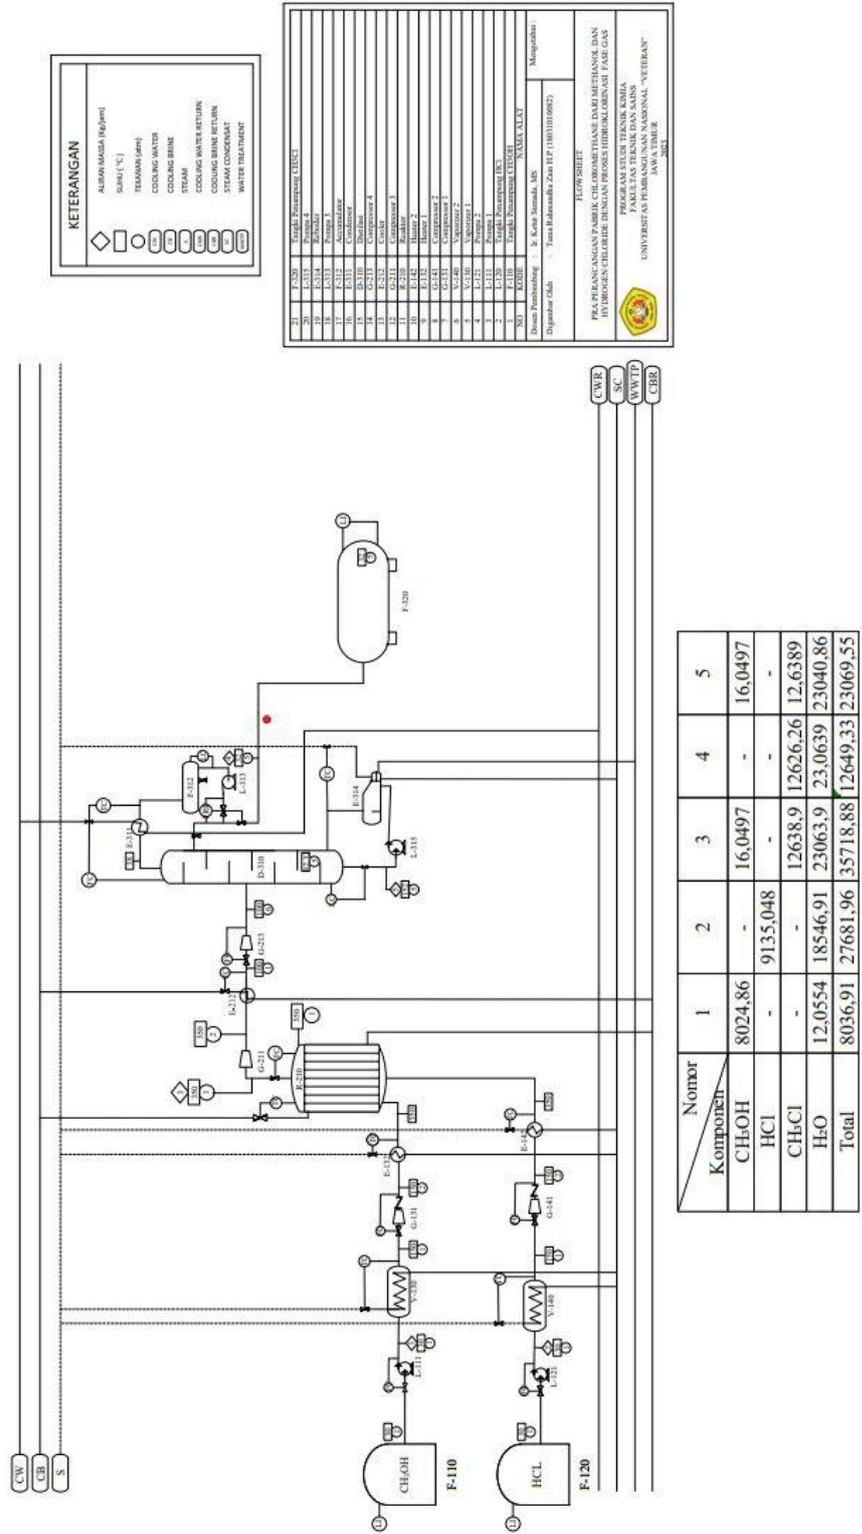

FLWSHEET UTILITAS PRA RENCANA PABRIK CHLOROMETHANE DARI METHANOL DAN HYDROGEN CHLORIDE DENGAN PROSES HIDROKLORINASI FASE GAS

NO	Nama Alat	Kode
1	Pompa 1	L - 211
2	Bak Penampung Air Sungai	A - 210
3	Pompa 2	L - 221
4	Tangki Fkalisasi	R - 220
5	Tangki Koagulasi	R - 230
6	Chariter	H - 310
7	Bak Penampung Flak	A - 311
8	Bak Penampung Air Bersih	A - 312
9	Pompa 3	L - 313
10	Sand Filter	H - 320
11	Bak Penampung Sanaid Filter	A - 321
12	Pompa 4	L - 322
13	Pompa 5	L - 323
14	Pompa 6	L - 324
15	Bak Penampung Air Sumbasi	A - 325
16	Kation Exchanger	E - 330
17	Pompa 7	L - 331
18	Anion Exchanger	E - 340
19	Penampung Air Proses dan Air Umpan B	A - 341
20	Bak Penampung Air Pendingin	A - 351
21	Cooling Tower	P - 350
22	Pompa 8	L - 325
23	Bak Penampung Cooling Braks	A - 360

Disusun Oleh : Tama Rahmatulloh Zain
 NPM : 18031010082

Dosen Pembimbing : Ir. Kenti Surnada, MS

