

"PERPUSTAKAAN KOTA MALANG DENGAN PENDEKATAN ARSITEKTUR HYBRID"

FACT

- Kota Malang merupakan kota Pendidikan
- Kota Malang hanya memiliki 1 perpustakaan umum
- Minat masyarakat mengunjungi perpustakaan kian memudar

ISSUE




Bagaimana merancang perpustakaan yang dapat memenuhi kebutuhan berupa sumber ilmu pengetahuan, namun tetap memberikan kenyamanan bagi pengguna.

GOALS




Menciptakan perancangan perpustakaan yang dapat menampung aktivitas serta memenuhi kebutuhan masyarakat dengan baik sesuai dengan fungsinya, juga menyuguhkan sarana lain sebagai penunjang

SITE PLAN

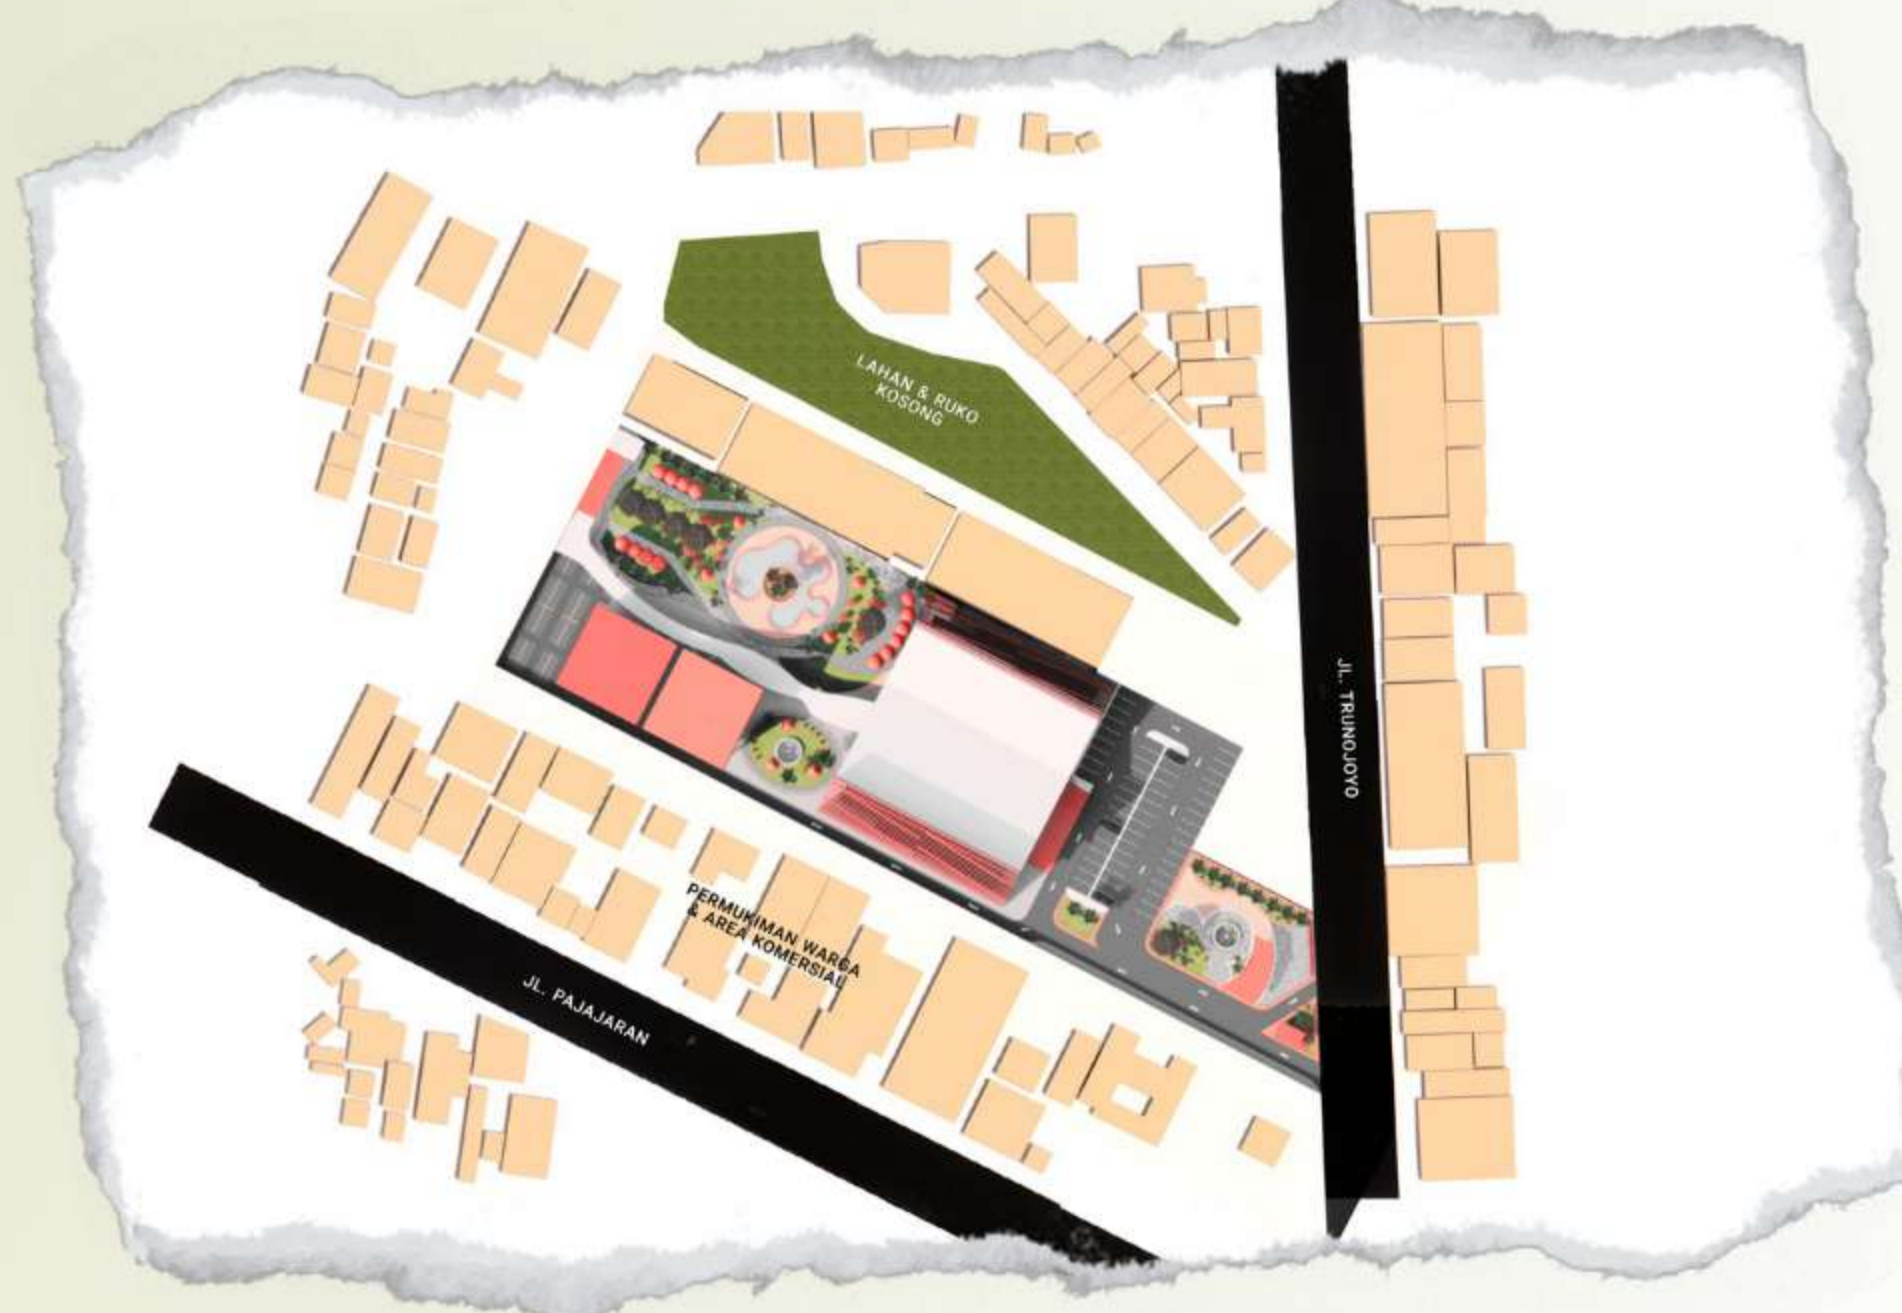

Melalui perancangan Perpustakaan Umum di Kota Malang dengan Pendekatan Arsitektur Hybrid, diharapkan konsep ini dapat menjadi sarana tempat edukasi yang baik bagi peminat literasi, dan dapat memenuhi permasalahan yang ada, namun tetap memenuhi kebutuhan sesuai dengan kepeminatan para penggunanya



Knowledge with
Comfort Zone

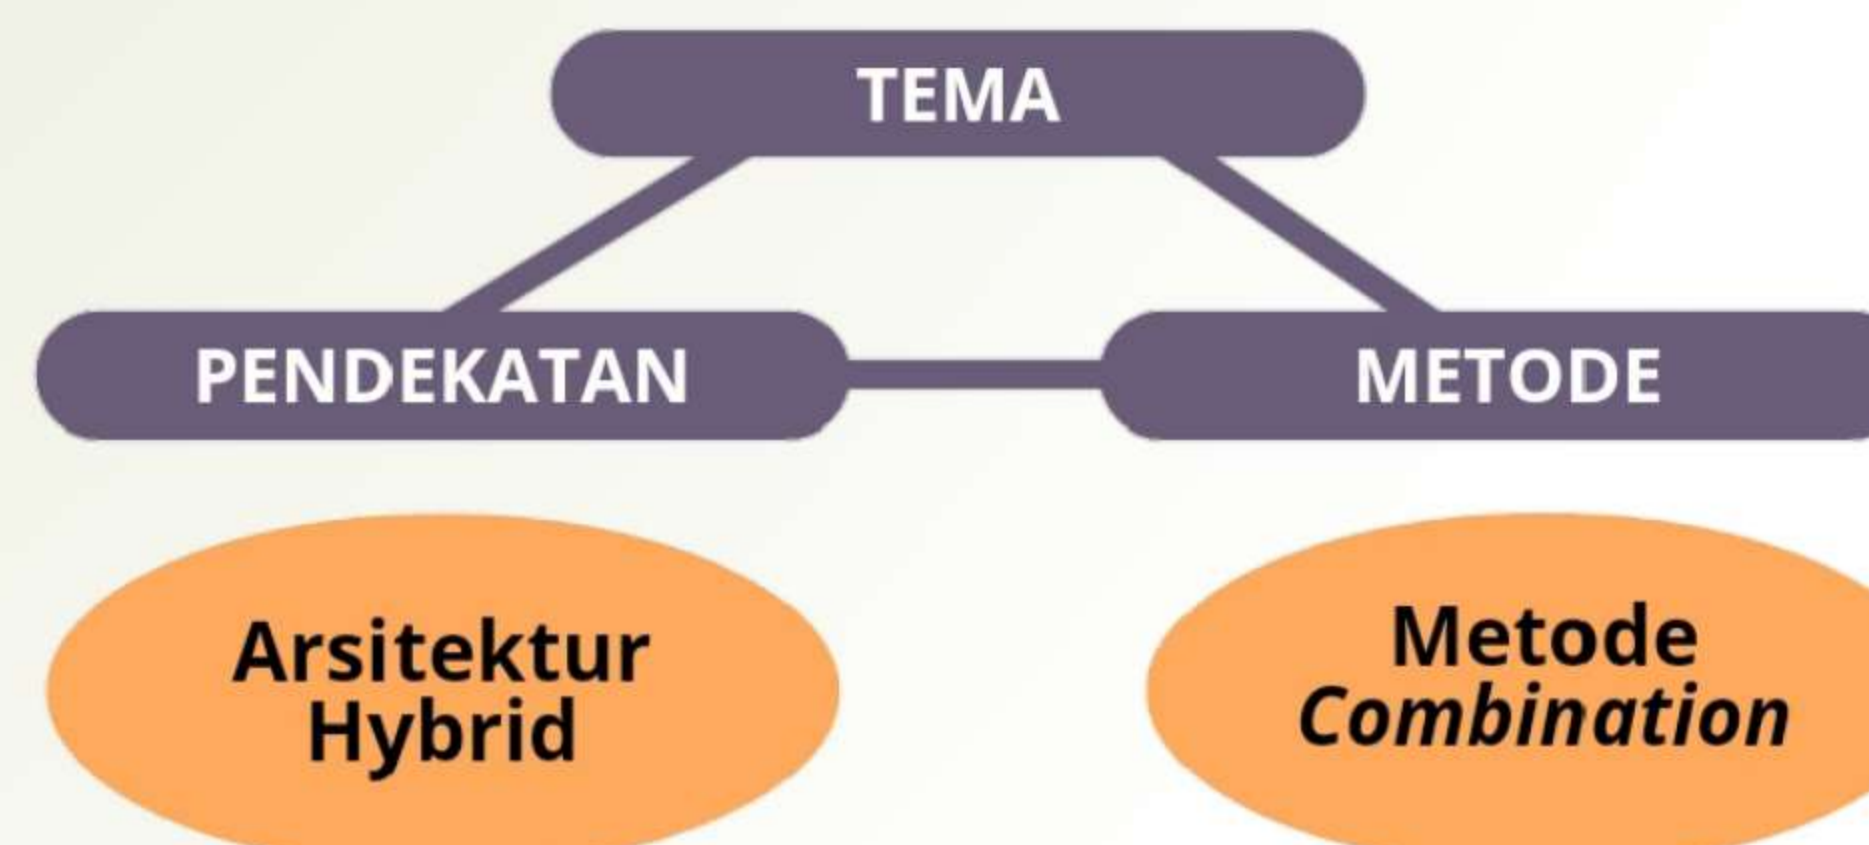


Hybrid merupakan menciptakan sesuatu dengan pola lama atau sejarah, namun diolah dengan bahan serta teknik yang baru

Metode *mixed* dalam suatu perancangan merupakan suatu serbaguna yang menampung berbagai aktivitas, letaknya berdekatan satu sama lain dan dapat dicapai dengan berjalan kaki.




IDE BENTUK

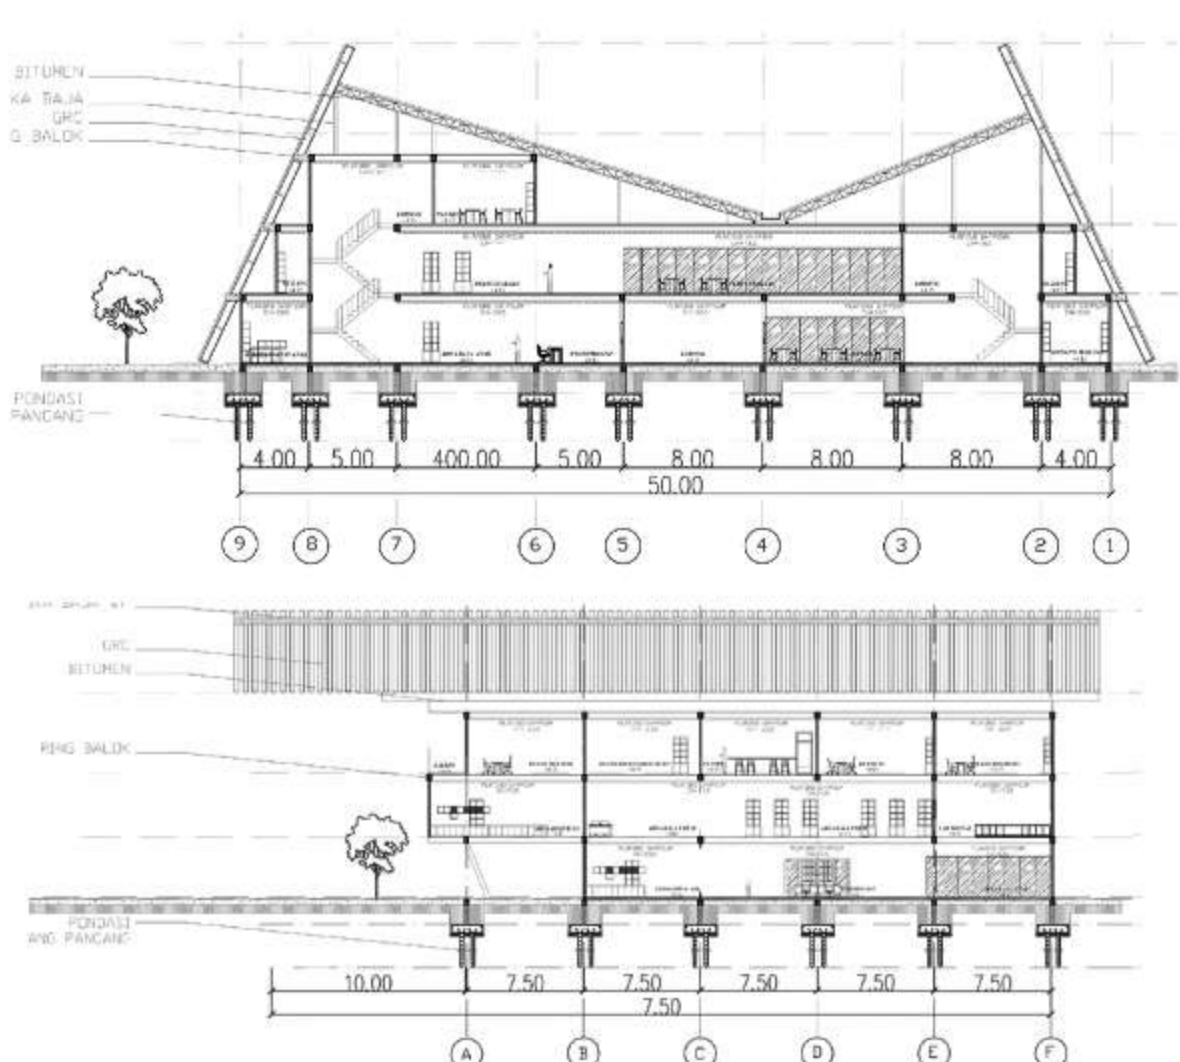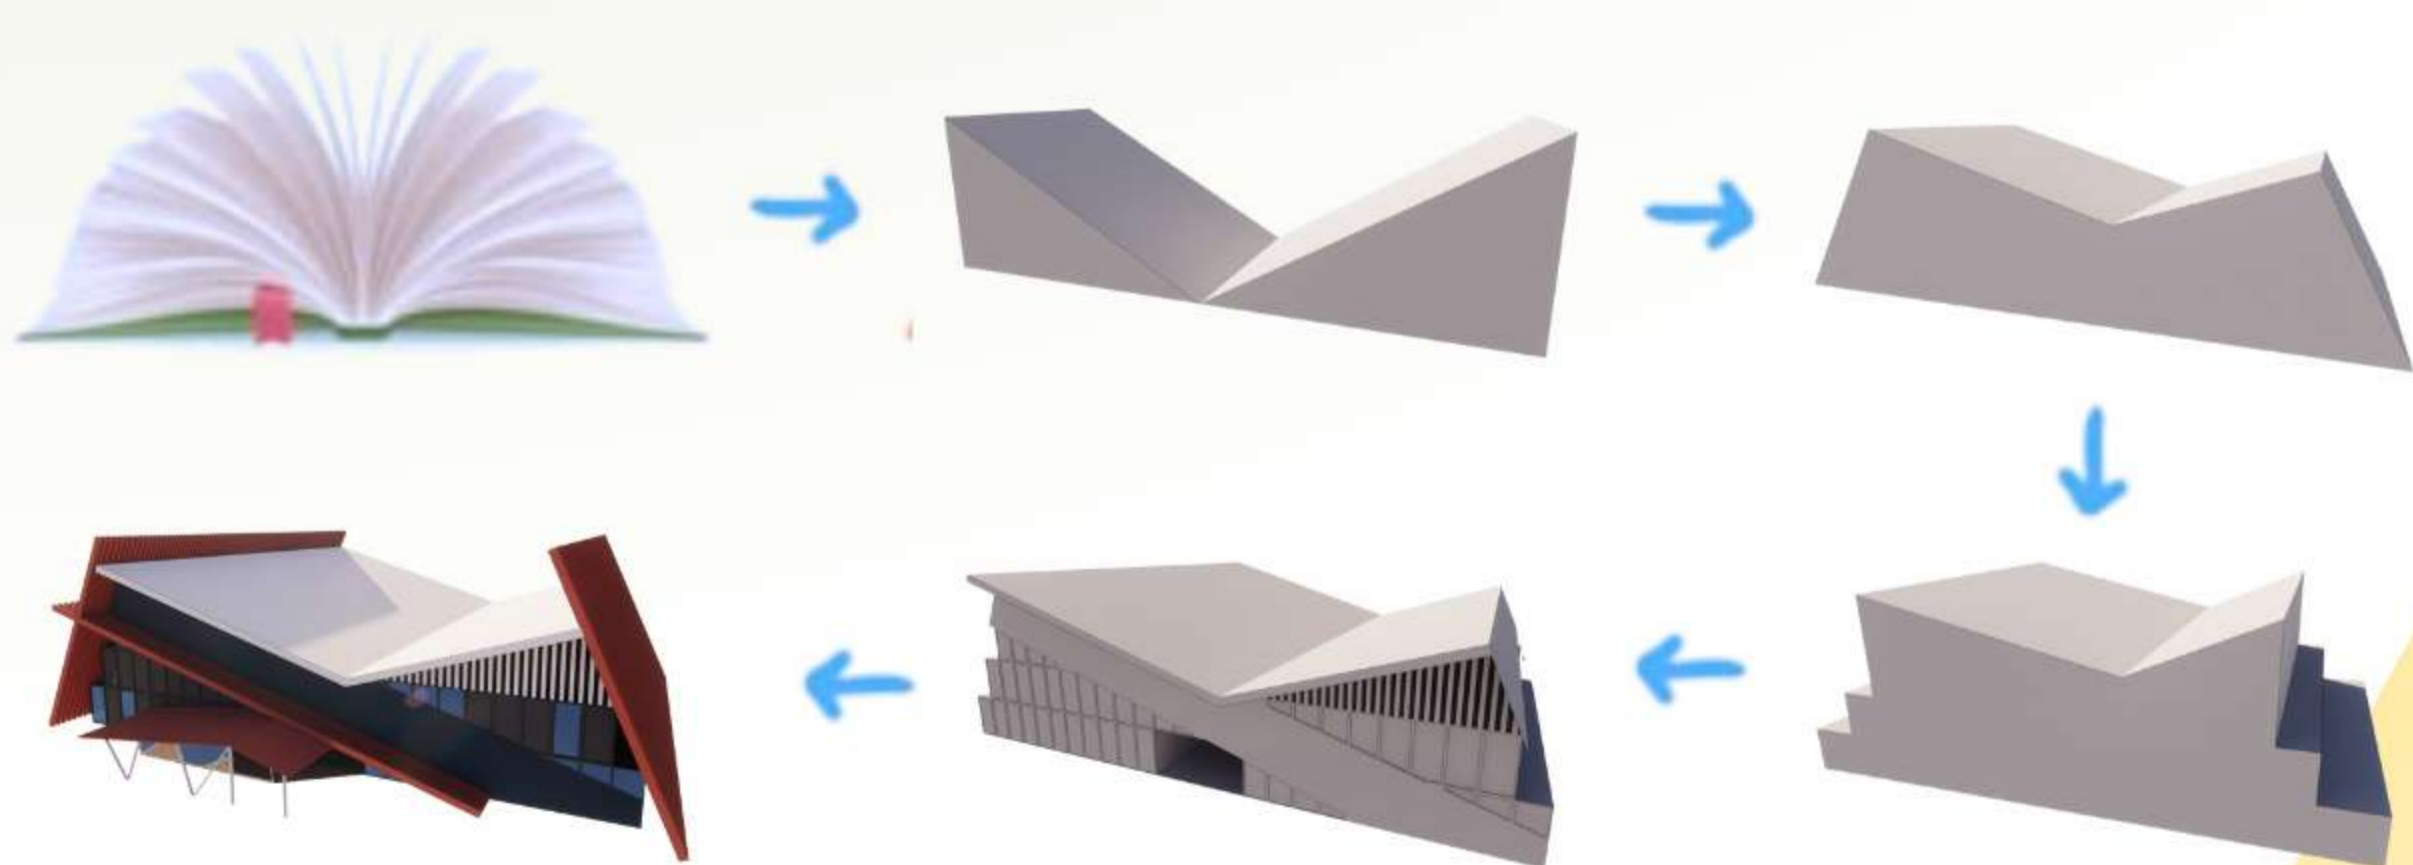

POTONGAN

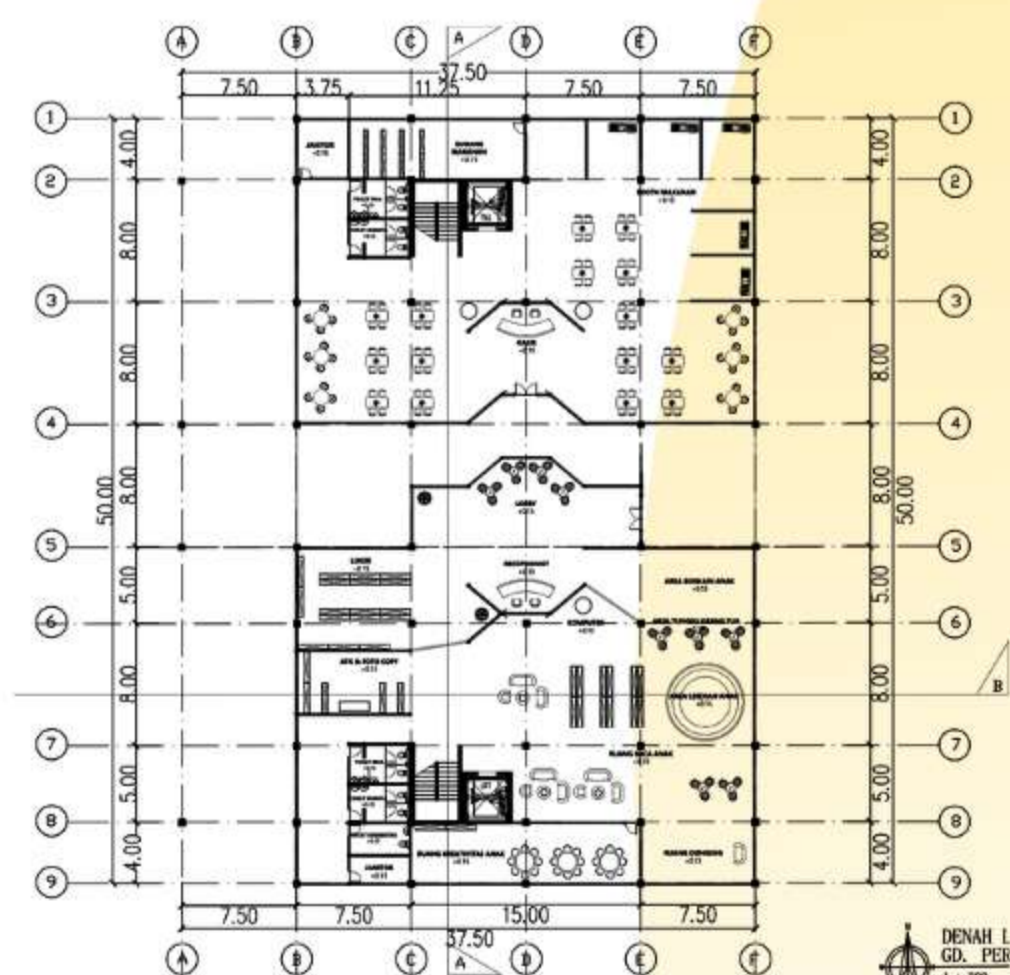

DENAH

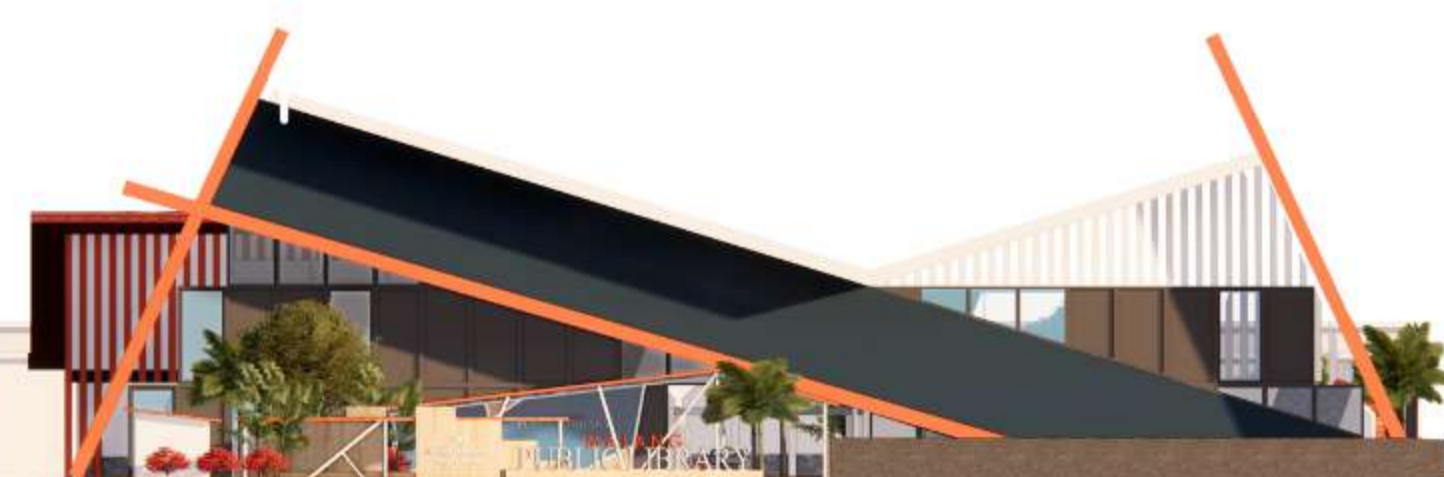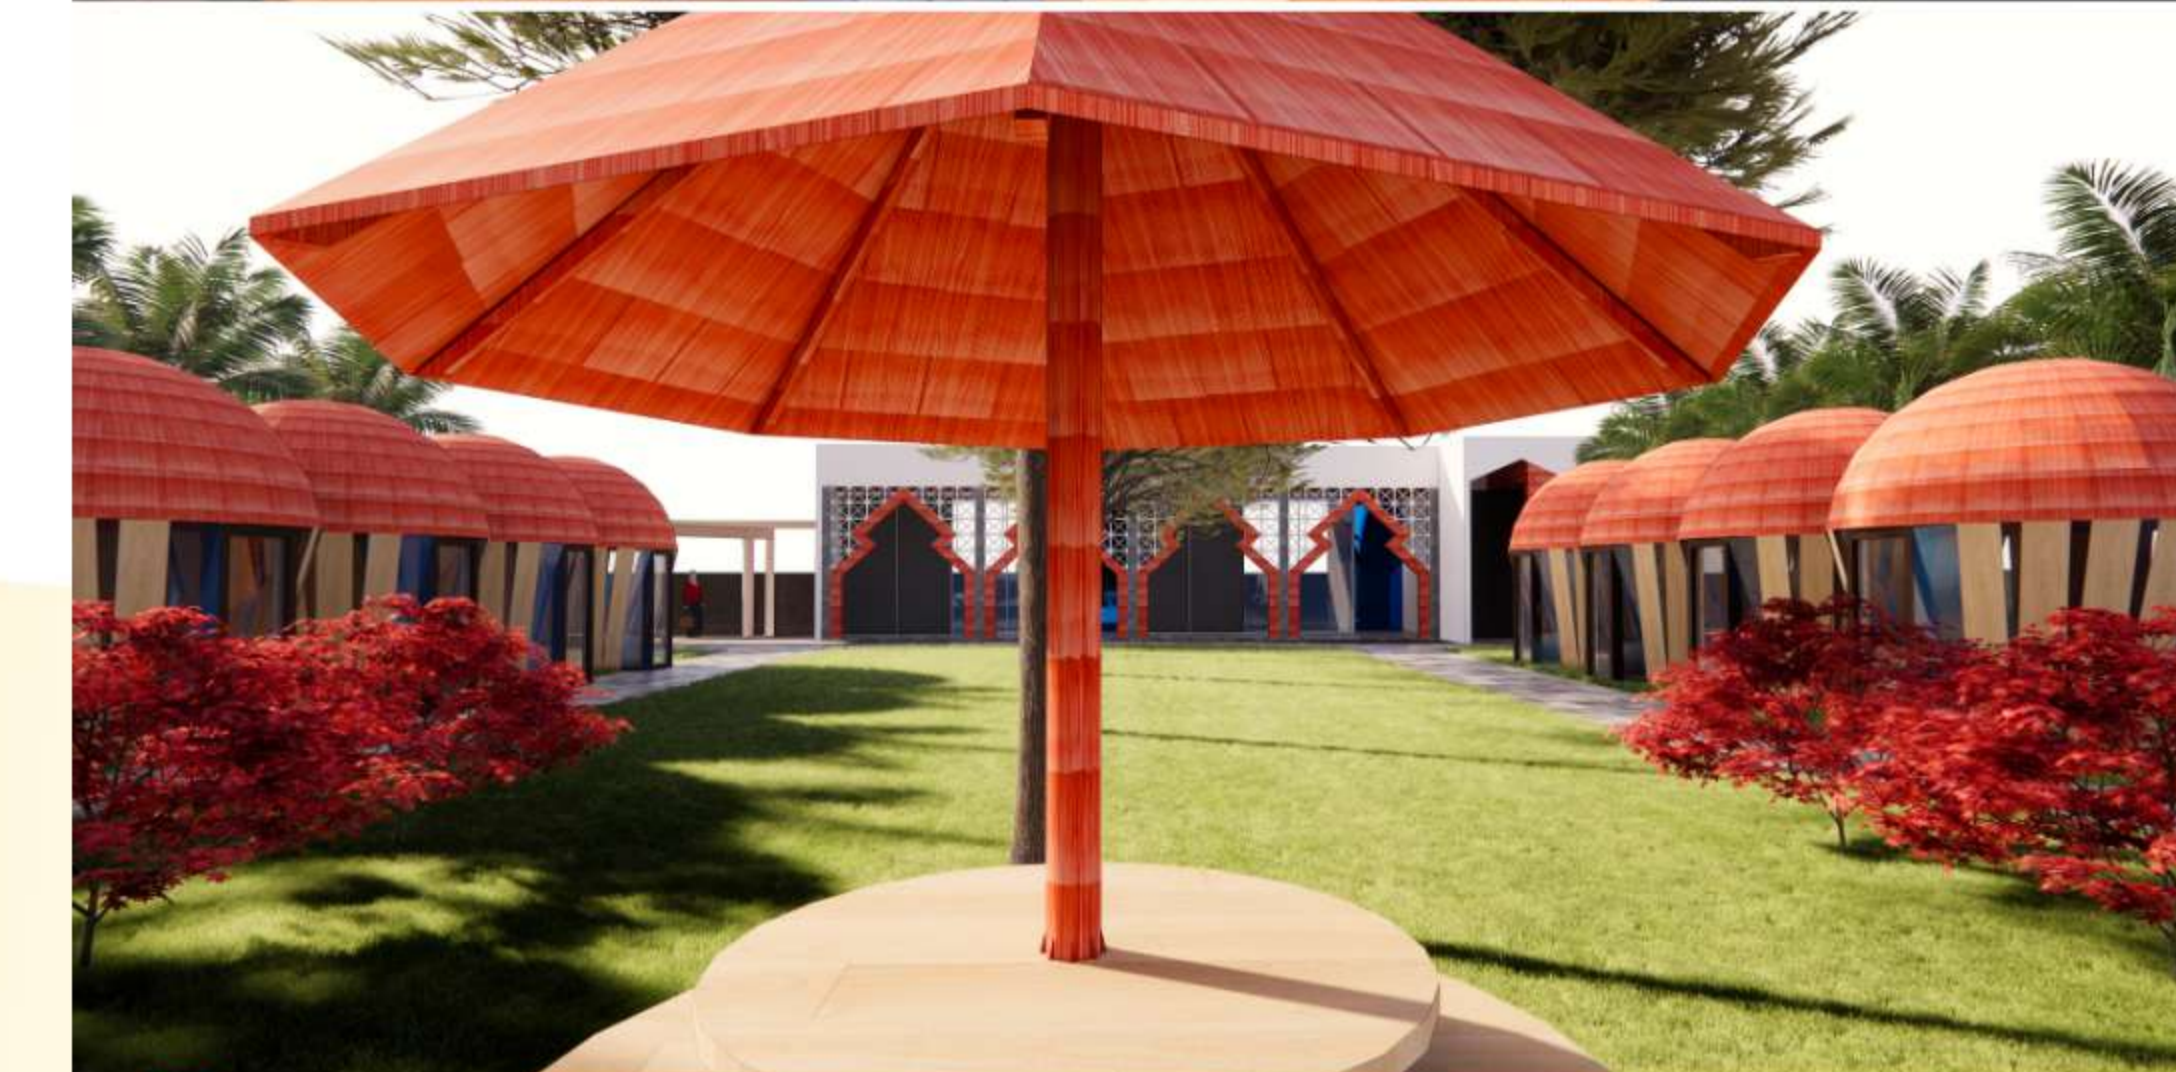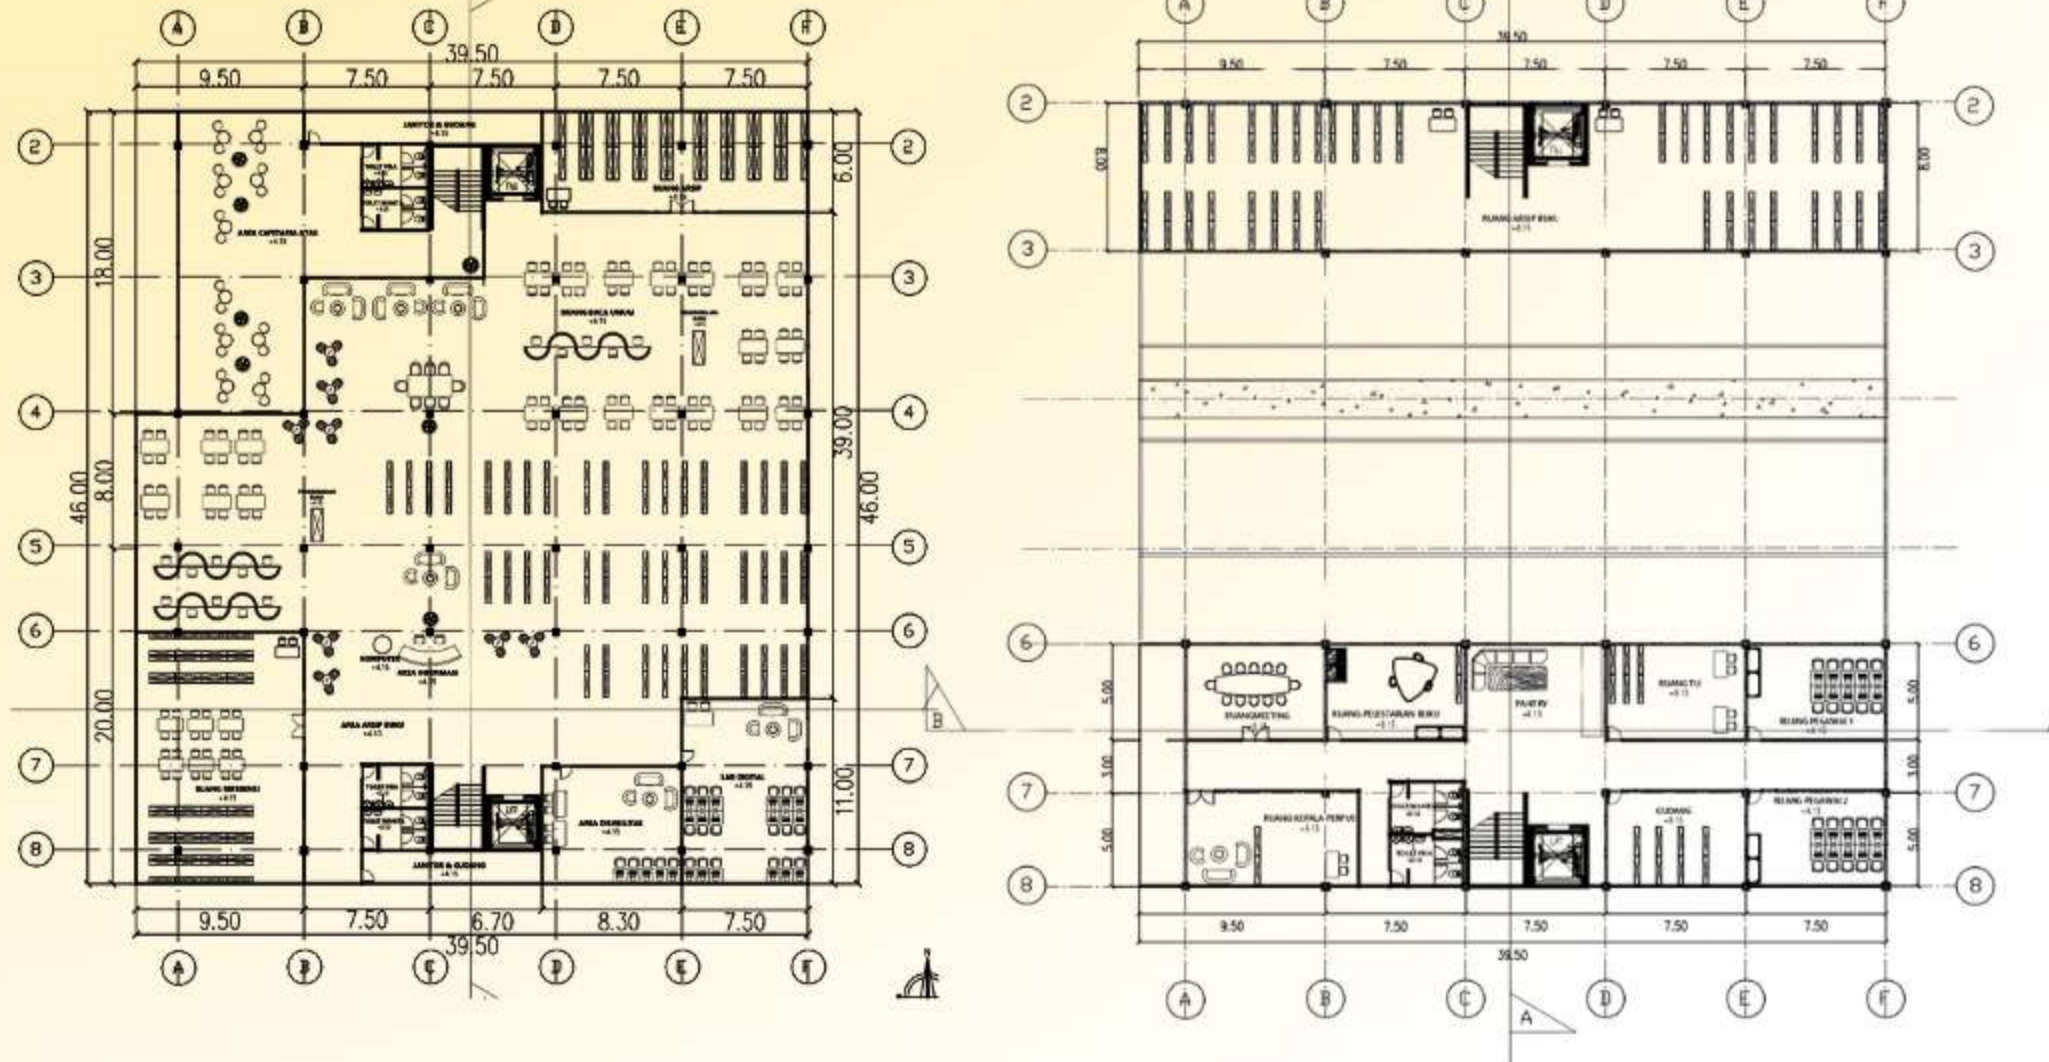

TAMPAK DEPAN SITE



TAMPAK SAMPING SITE