


"SIDOARJO LITERACY CENTER DENGAN METODE ARSITEKTUR HYBRID"


Sidoarjo Literacy Center hadir untuk mendukung aktivitas dan fasilitas masyarakat dalam kemudahan mengakses sumber informasi dan pendidikan non formal dengan lebih atraktif dan inovatif melalui pemberdayaan komunitas literasi dan penyesuaian ruang untuk mengakomodasi konsep literasi konvensional dengan literasi modern berbasis digital dan peraga.

TEMA RANCANG "MEMAYU HAYUNING BUWANA"
"Mempercantik Kehidupan Dunia"

APLIKASI KONSEP MATERIAL

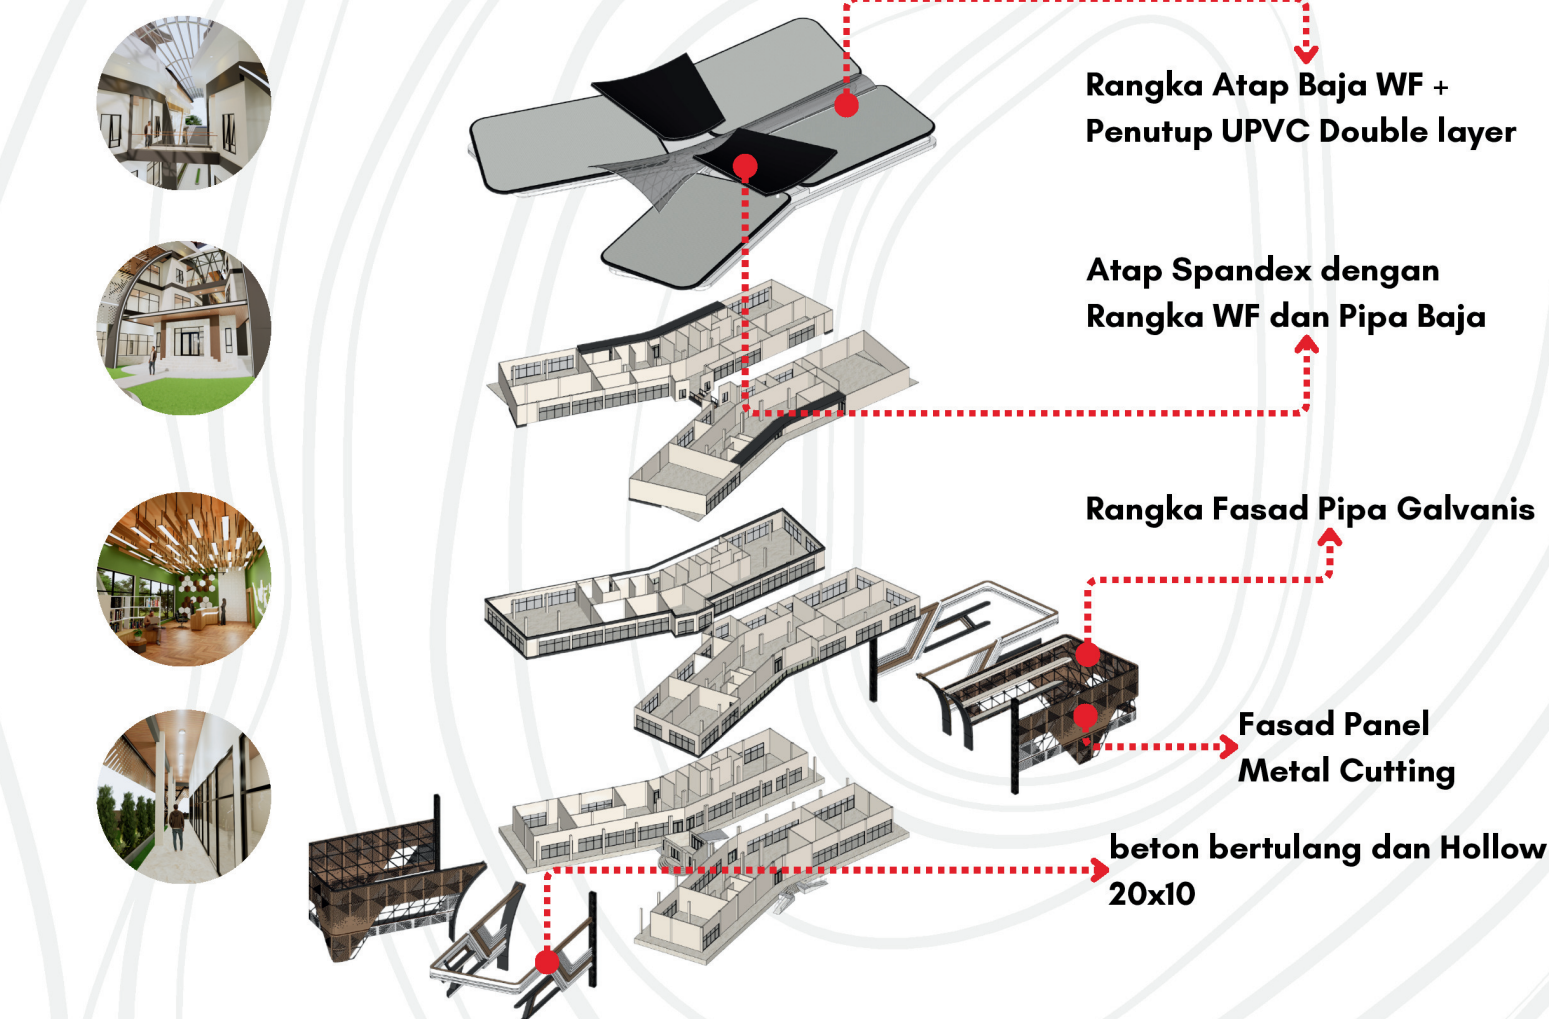

APLIKASI RUANG LUAR

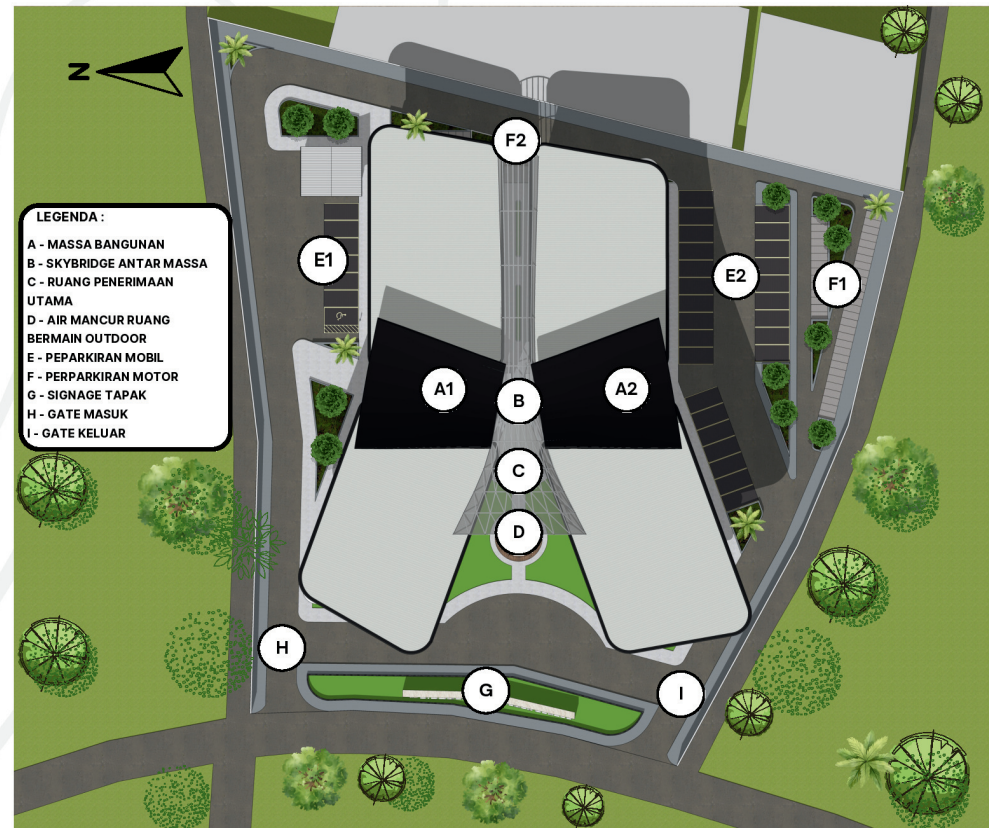

SITE PLAN

FAKTA

- Sidoarjo merupakan salah satu kota dengan presentase literasi dengan cukup tinggi.
- Pertumbuhan komunitas Literasi yang Masif di Kota Sidoarjo
- Fasilitas serupa berupa Perpustakaan (Perpustakaan Tingkat Daerah) belum mengakomodasi keberadaan komunitas pegiat literasi


ISU

Bagaimana Membuat Fasilitas Publik yang dapat memfasilitasi pengembangan literasi yang inovatif dengan memberdayakan komunitas lokal di Kota Sidoarjo?


GOALS

- Menjadi pionir budaya literasi di Sidoarjo
- Mengenalkan Lini Komunitas Literasi di Sidoarjo
- Menjadi Alternatif Wisata Edukasi Atraktif di Sidoarjo
- Menjadi Landmark Citra Kota Literasi di Sidoarjo


APLIKASI KONSEP BENTUK

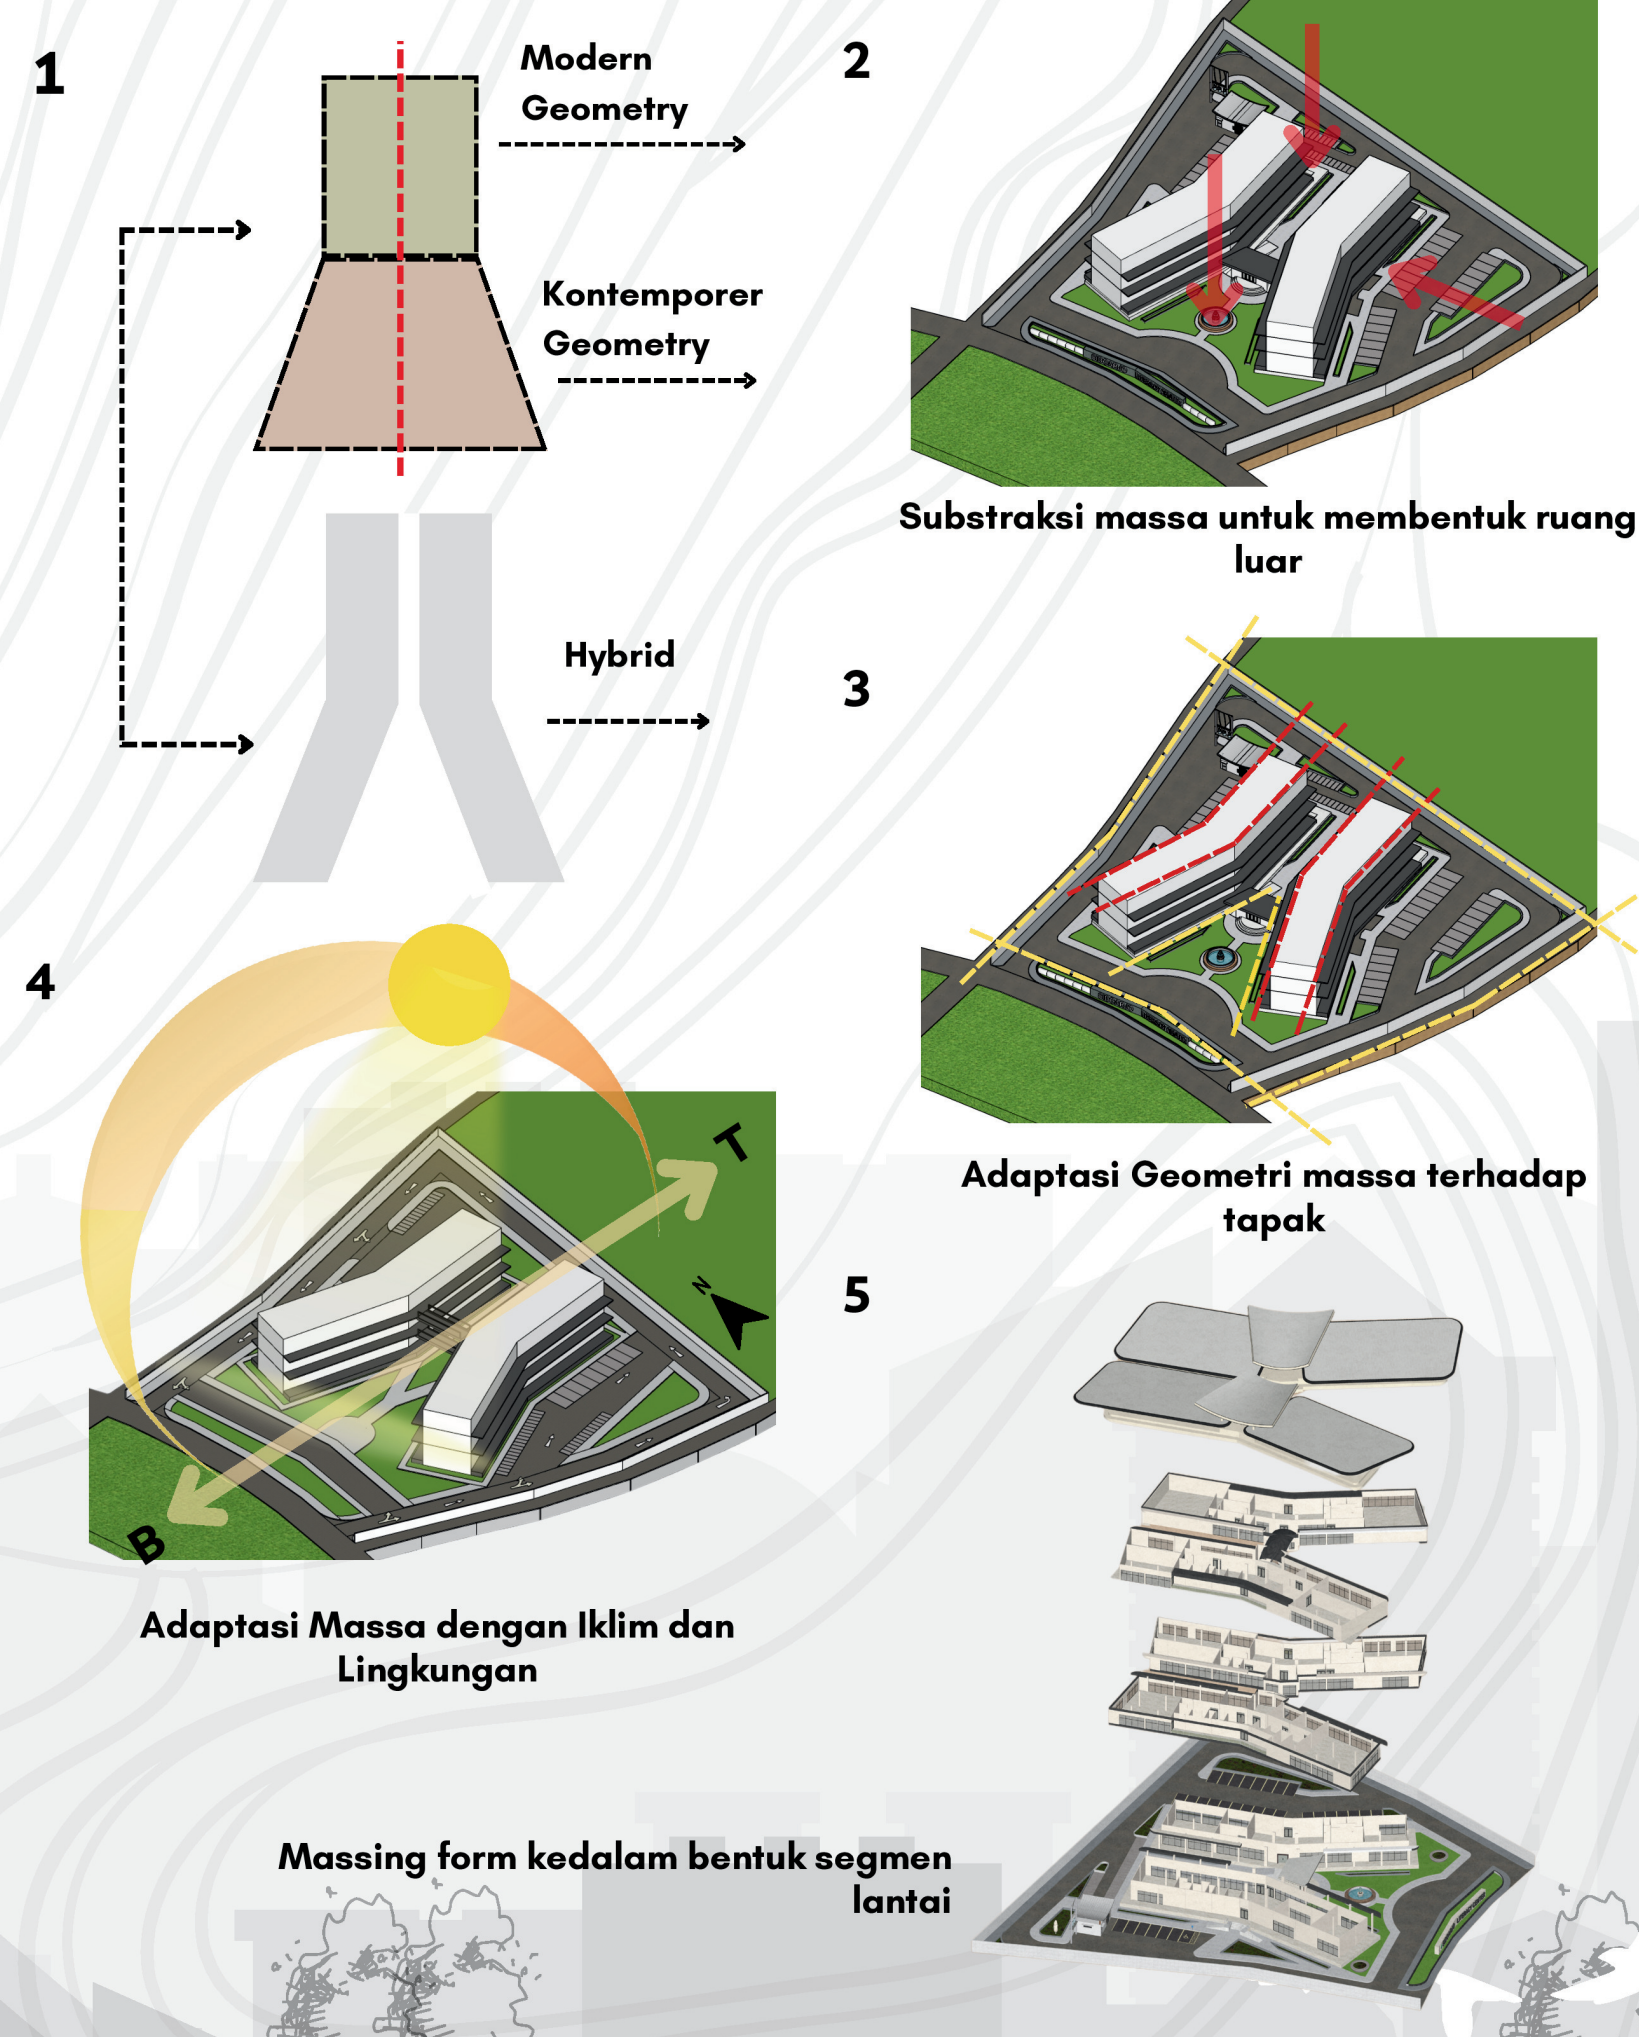


APLIKASI STRUKTUR

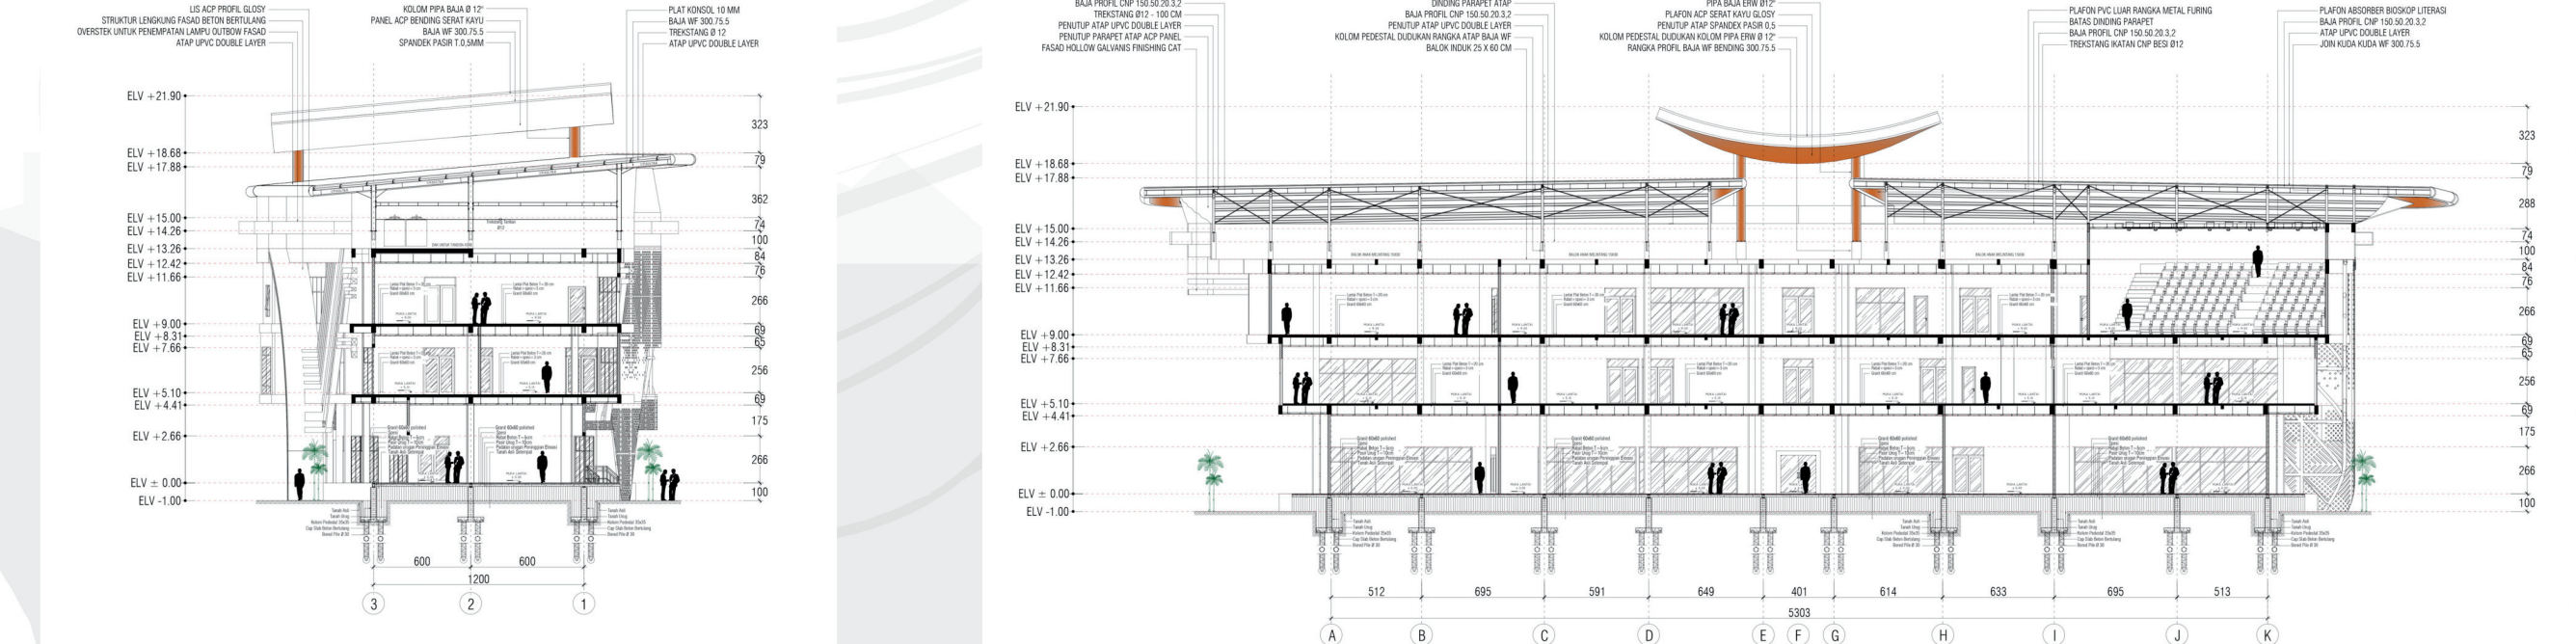

APLIKASI KONSEP TAMPILAN

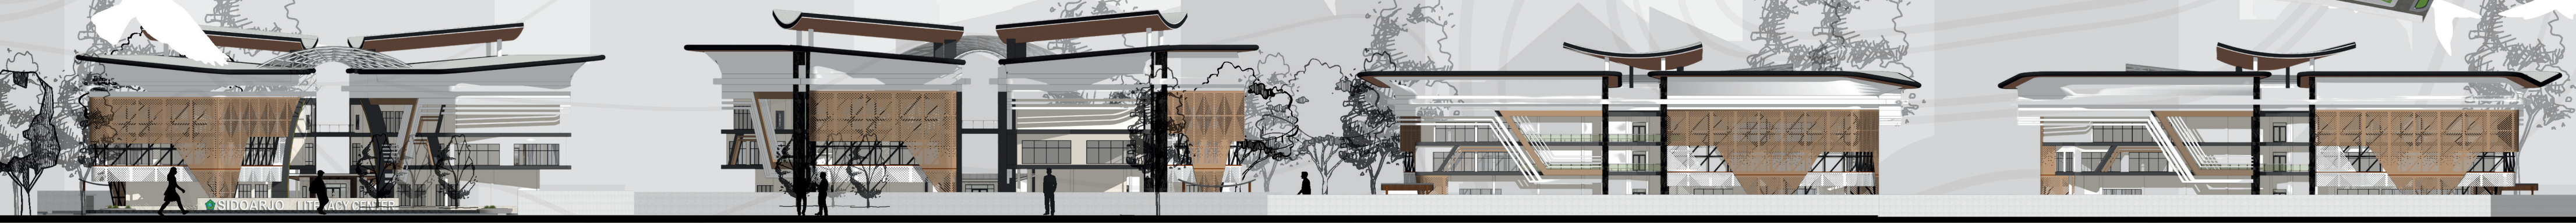

APLIKASI KONSEP SUASANA RUANG LUAR

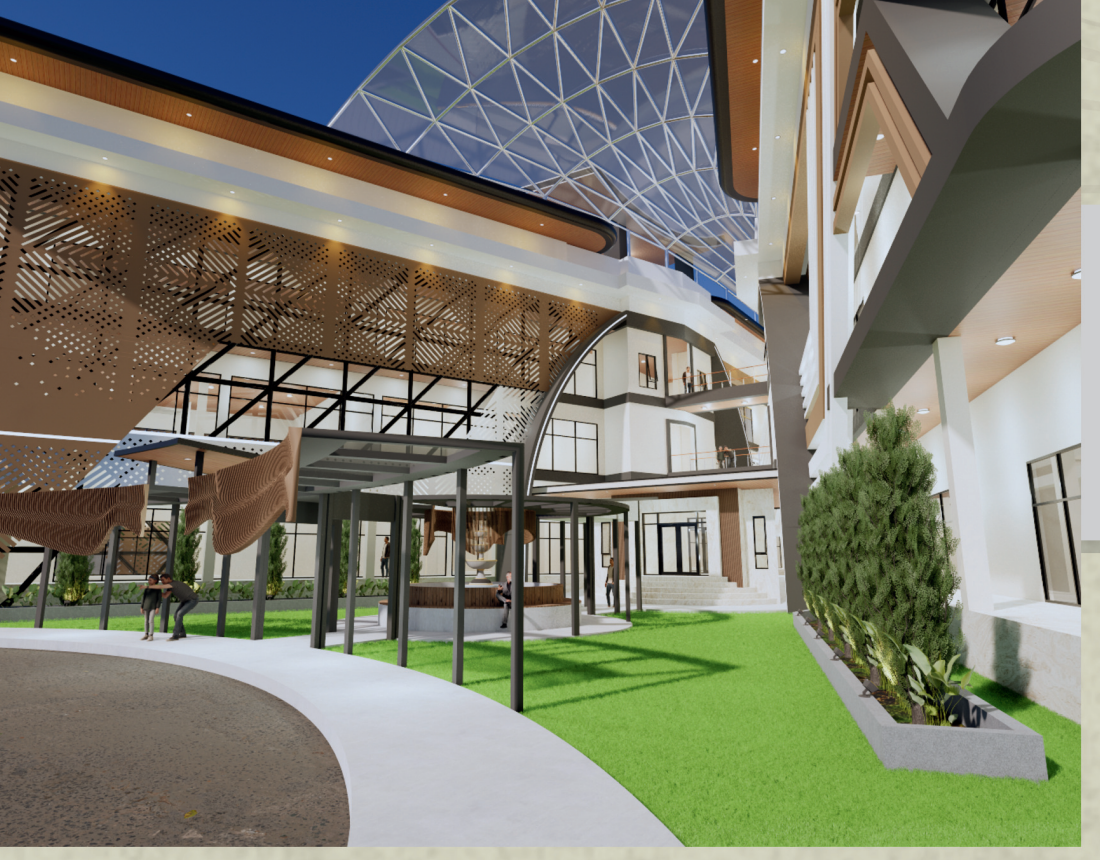

APLIKASI KONSEP SUASANA RUANG DALAM

