

FUTURE EASE

COLLABORATIVE WORKSPACE DI KOTA SURABAYA



LATAR BELAKANG



LOKASI SITE



JALAN BABATAN, KECAMATAN WIYUNG, SURABAYA


TUJUAN & SASARAN

- Menciptakan Ruang Kerja Kolaboratif yang Mendukung UMKM
- Mewujudkan Kawasan Inovatif dan Berkelanjutan
- Menyediakan Ruang Pameran dan Workshop yang Representatif
- Menghubungkan Komunitas Bisnis dan Kreatif


- Fungsi dan Tata Ruang yang Optimal
- Desain Arsitektur Futuristik yang Ikonik
- Kenyamanan dan Efisiensi Energi
- Aksesibilitas dan Konektivitas yang Baik
- Integrasi Ruang Hijau dan Lanskap Urban




KONSEP BENTUK

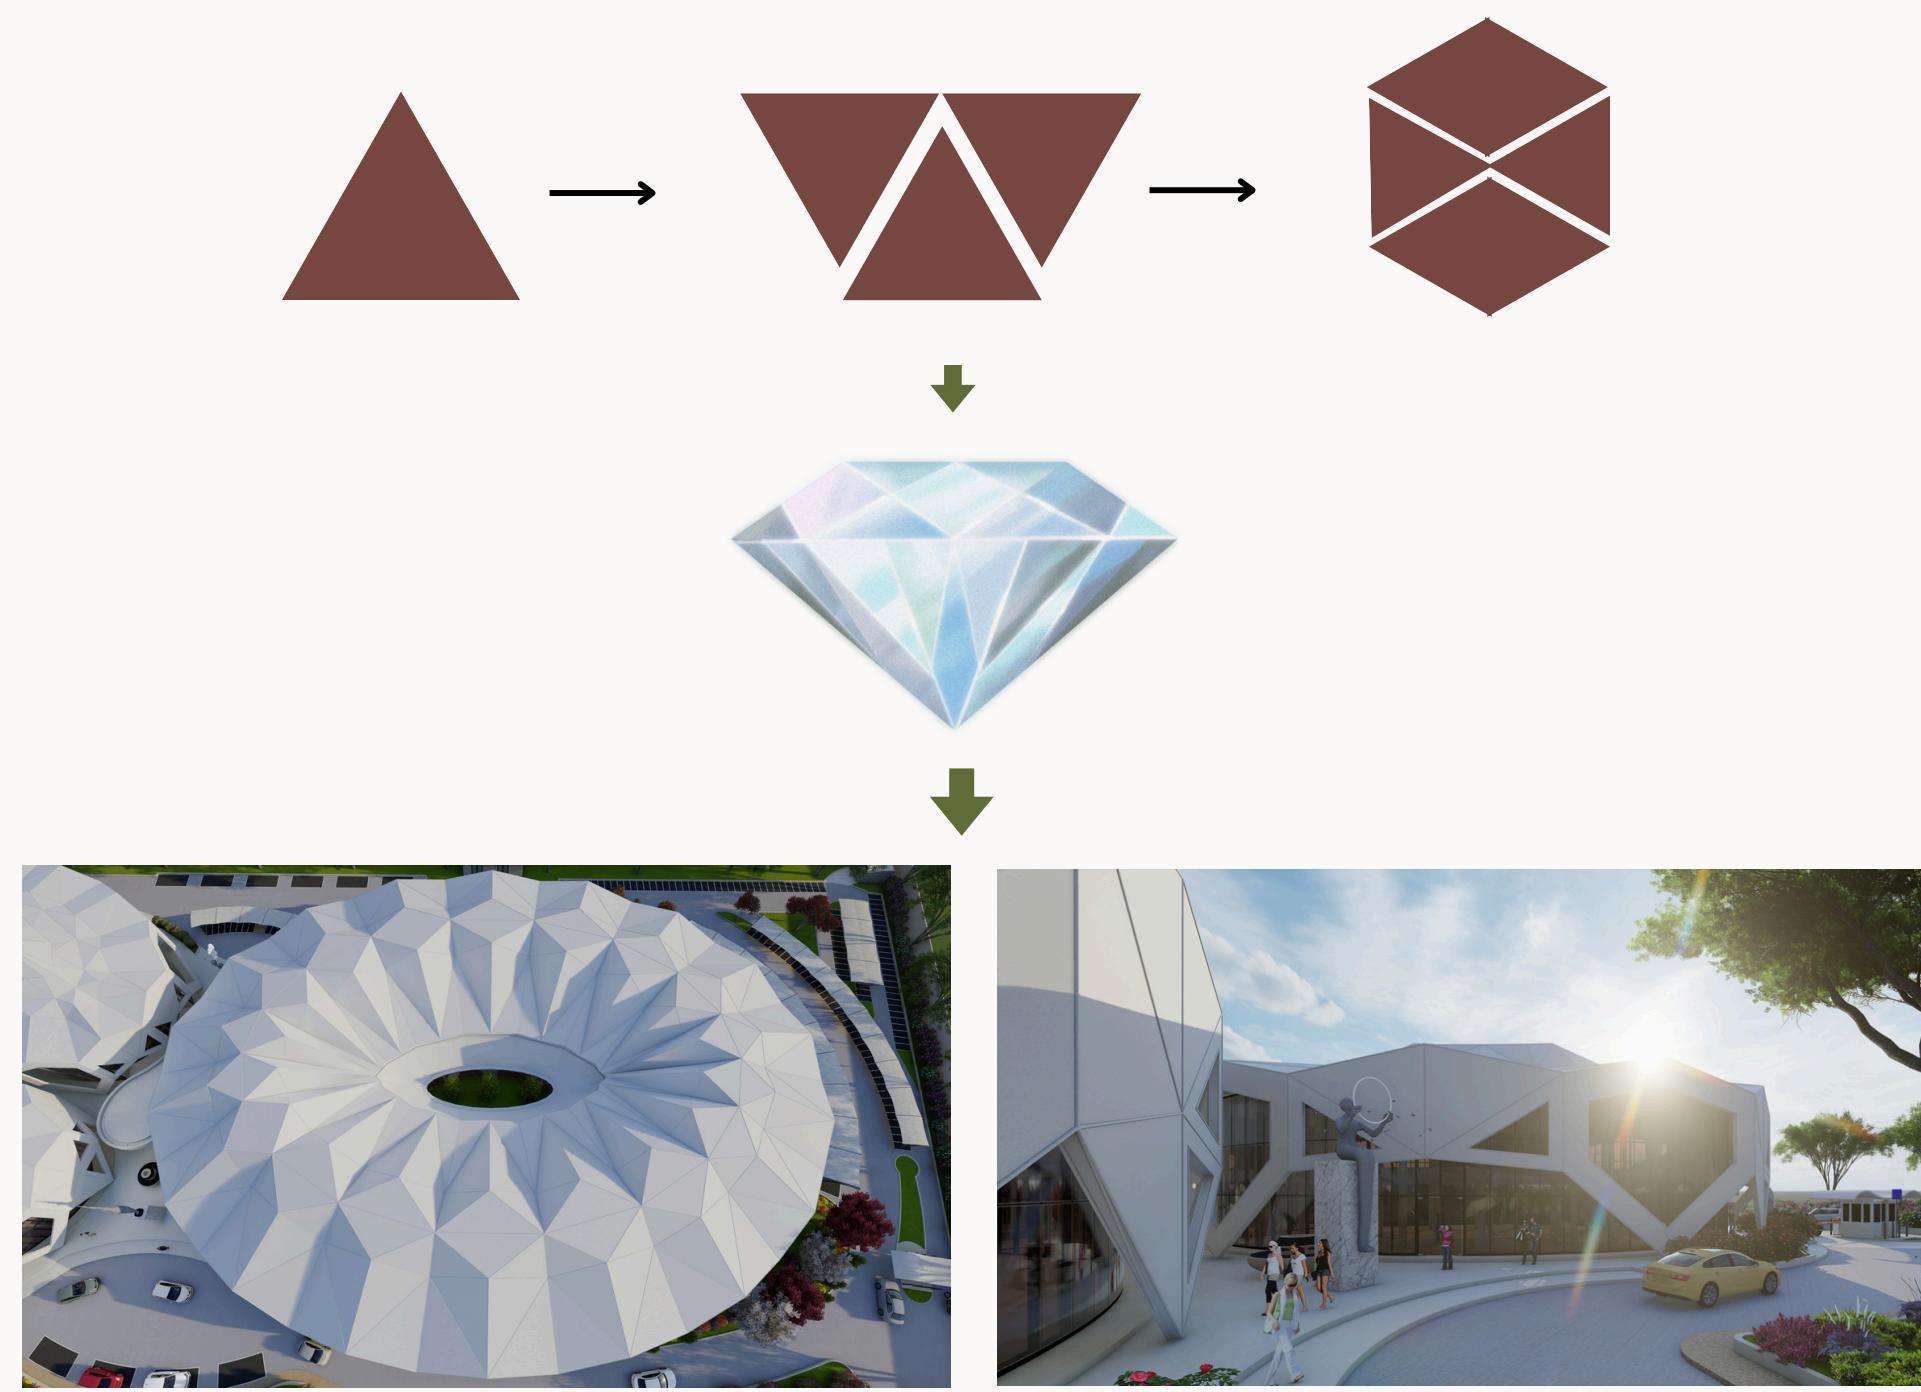


KONSEP RUANG

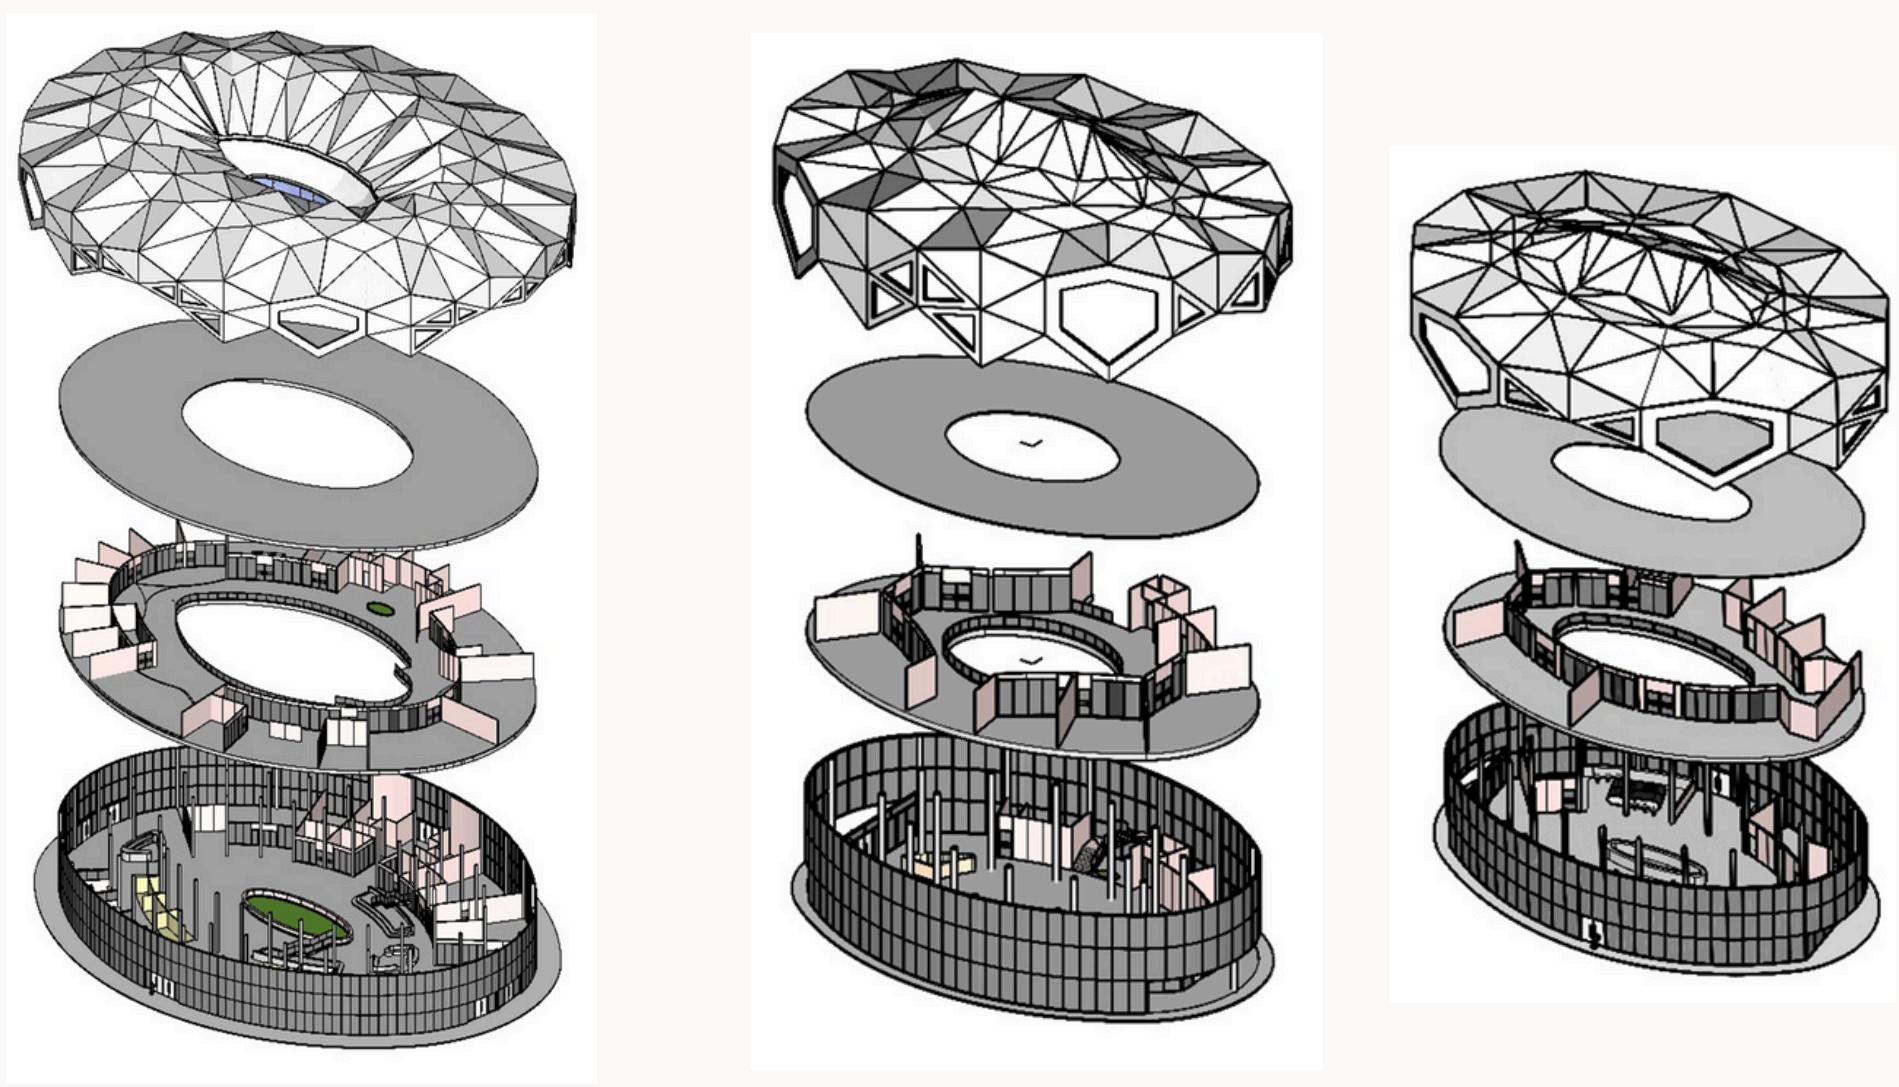

TAMPAK SITE

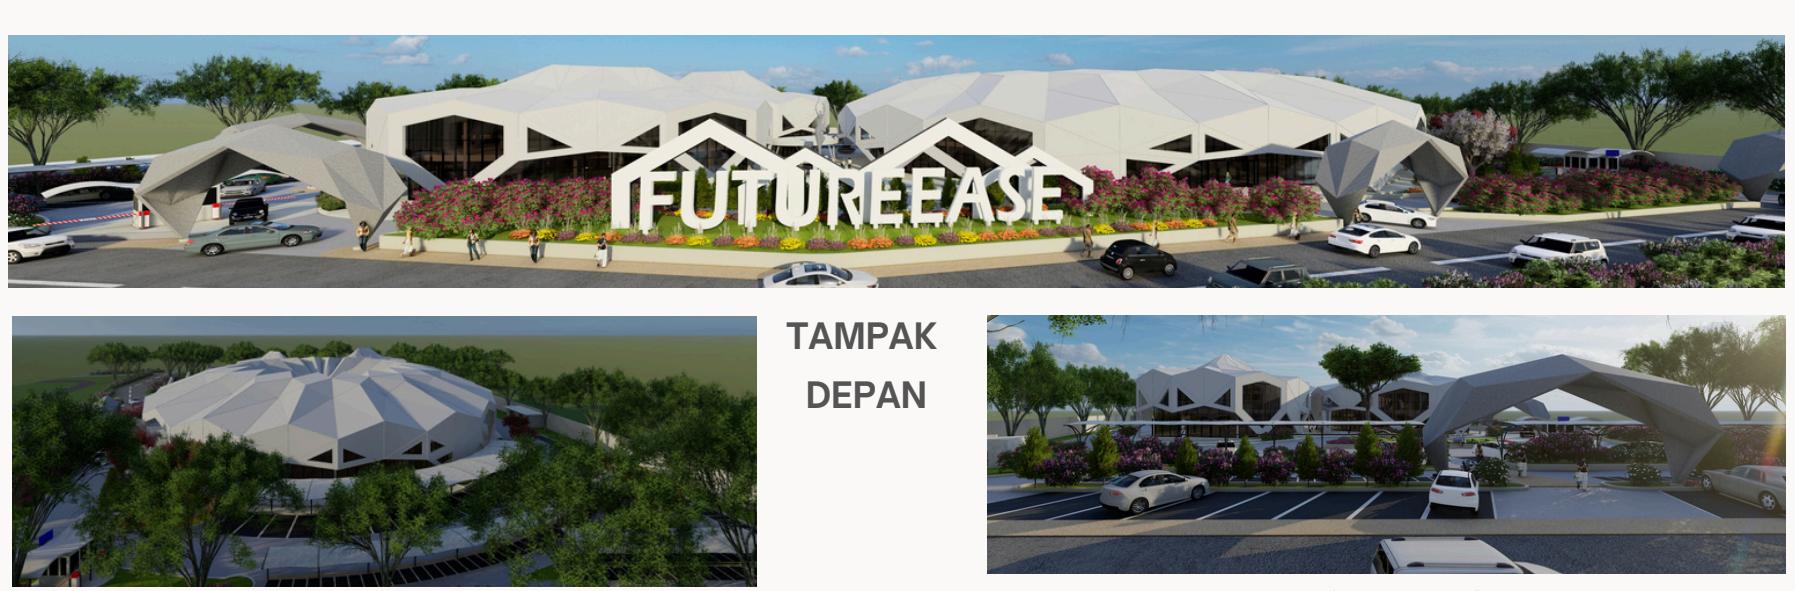

SITE ANALYSIS

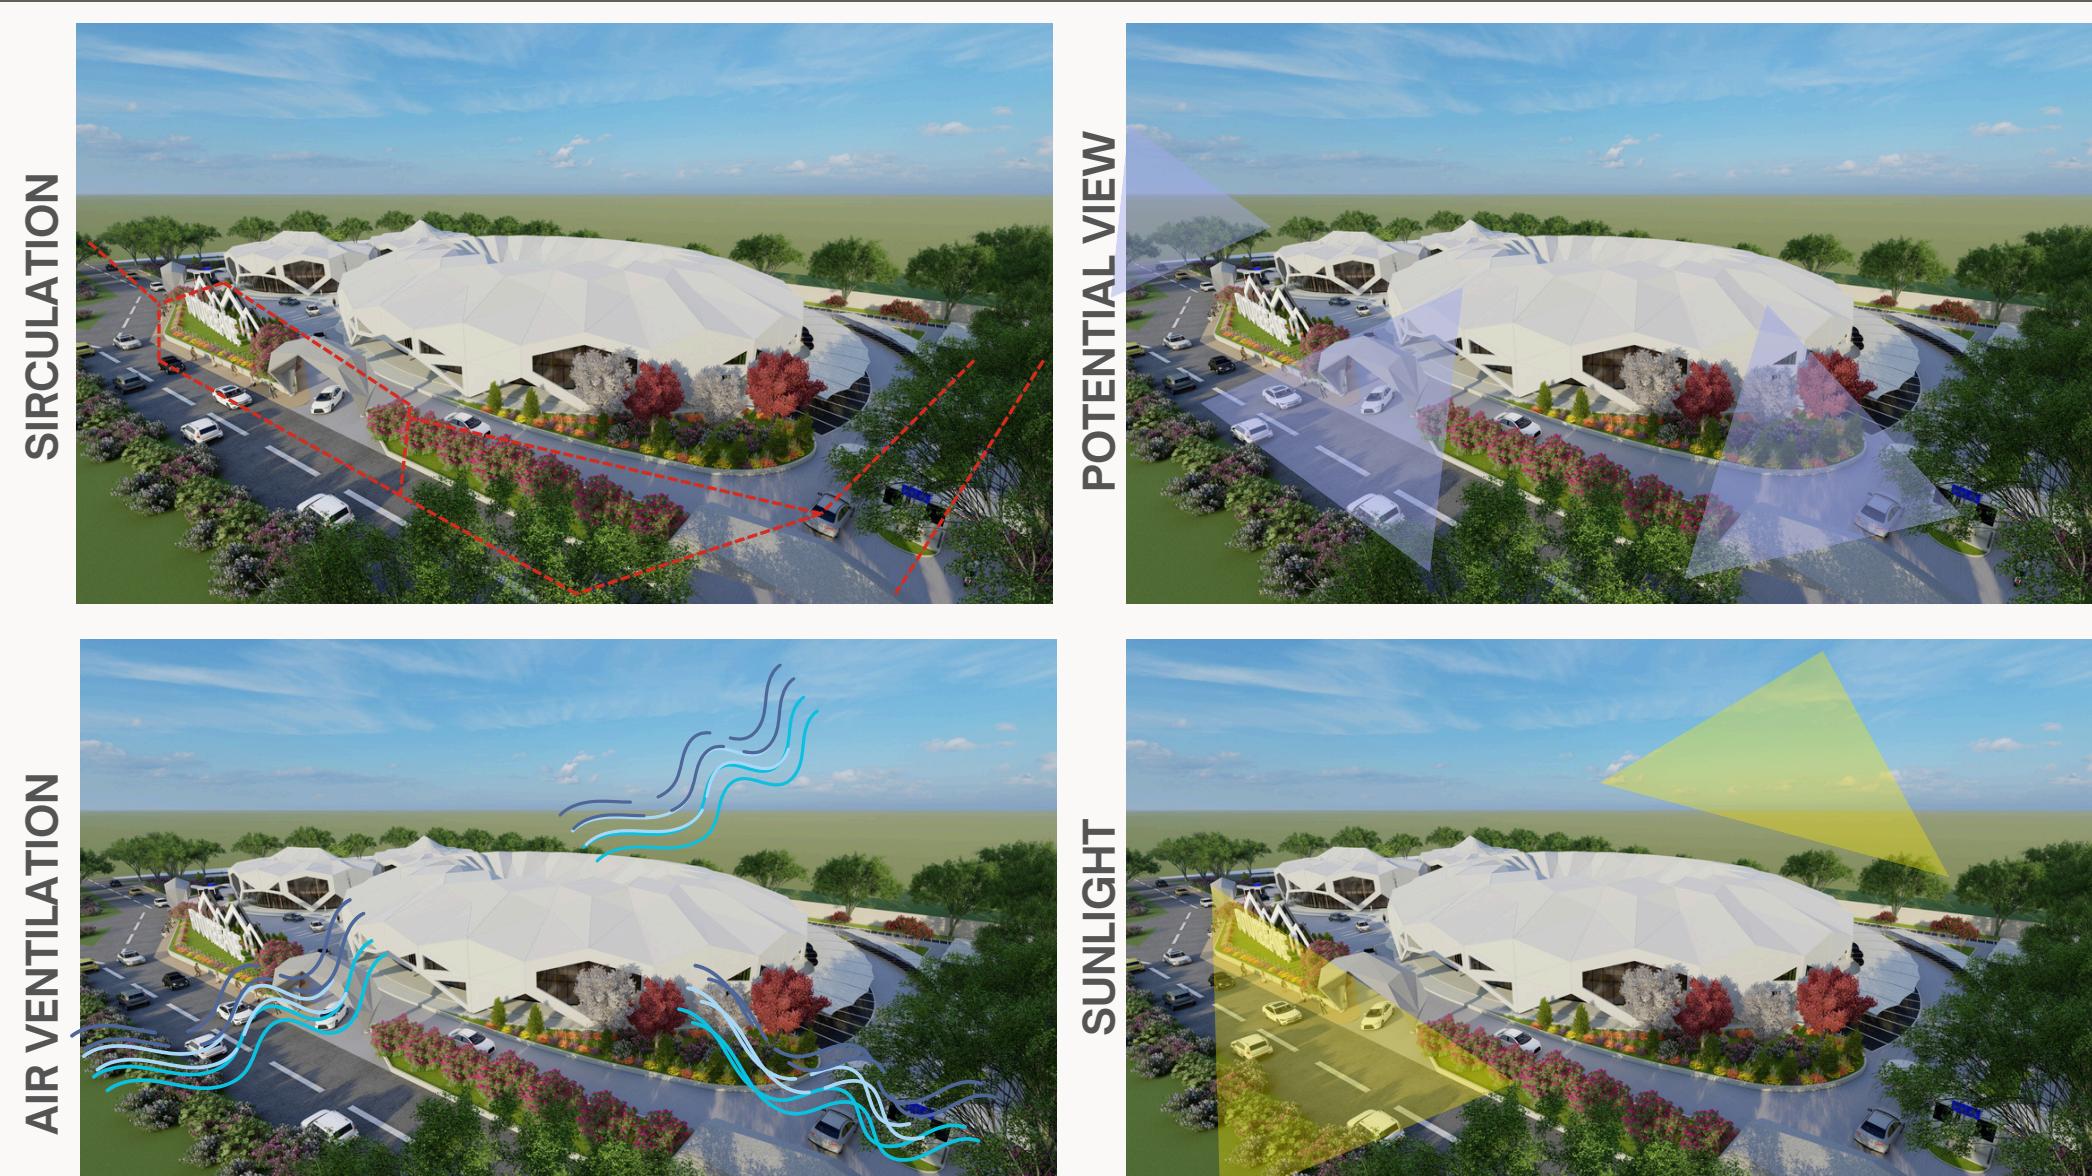

SITEPLAN

