


ASRAMA MAHASISWA DI SURABAYA

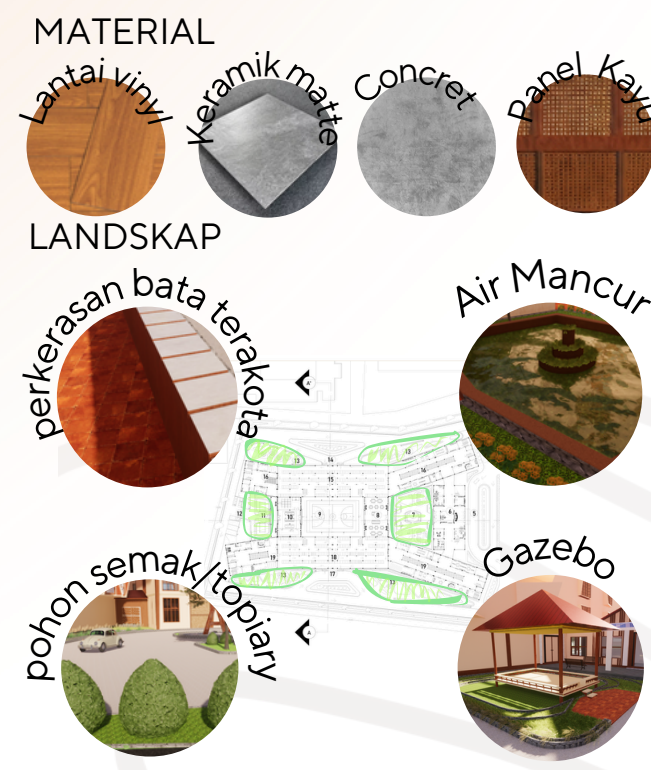

KONSEP PERILAKU PADA KAMAR ASRAMA




3D AKSONOMETRI

LANTAI 2

- LOBBY AULA
- TOILET PRIA DAN WANITA
- AULA BERSAMA
- R. KONTROL
- R. RAPAT
- GUDANG

LANTAI 1

- LOBBY
- R. ADMINISTRASI
- R. KONSULTASI
- R. TAMU
- TOILET PRIA DAN WANITA
- KORIDOR KE ASRAMA MAHASISWI
- TANGGA KE L.2
- R. PAKET
- R. KESEHATAN
- R. KANTOR PENGELOLA
- KORIDOR KE ASRAMA MAHASISWA
- TANGGA KE L.2

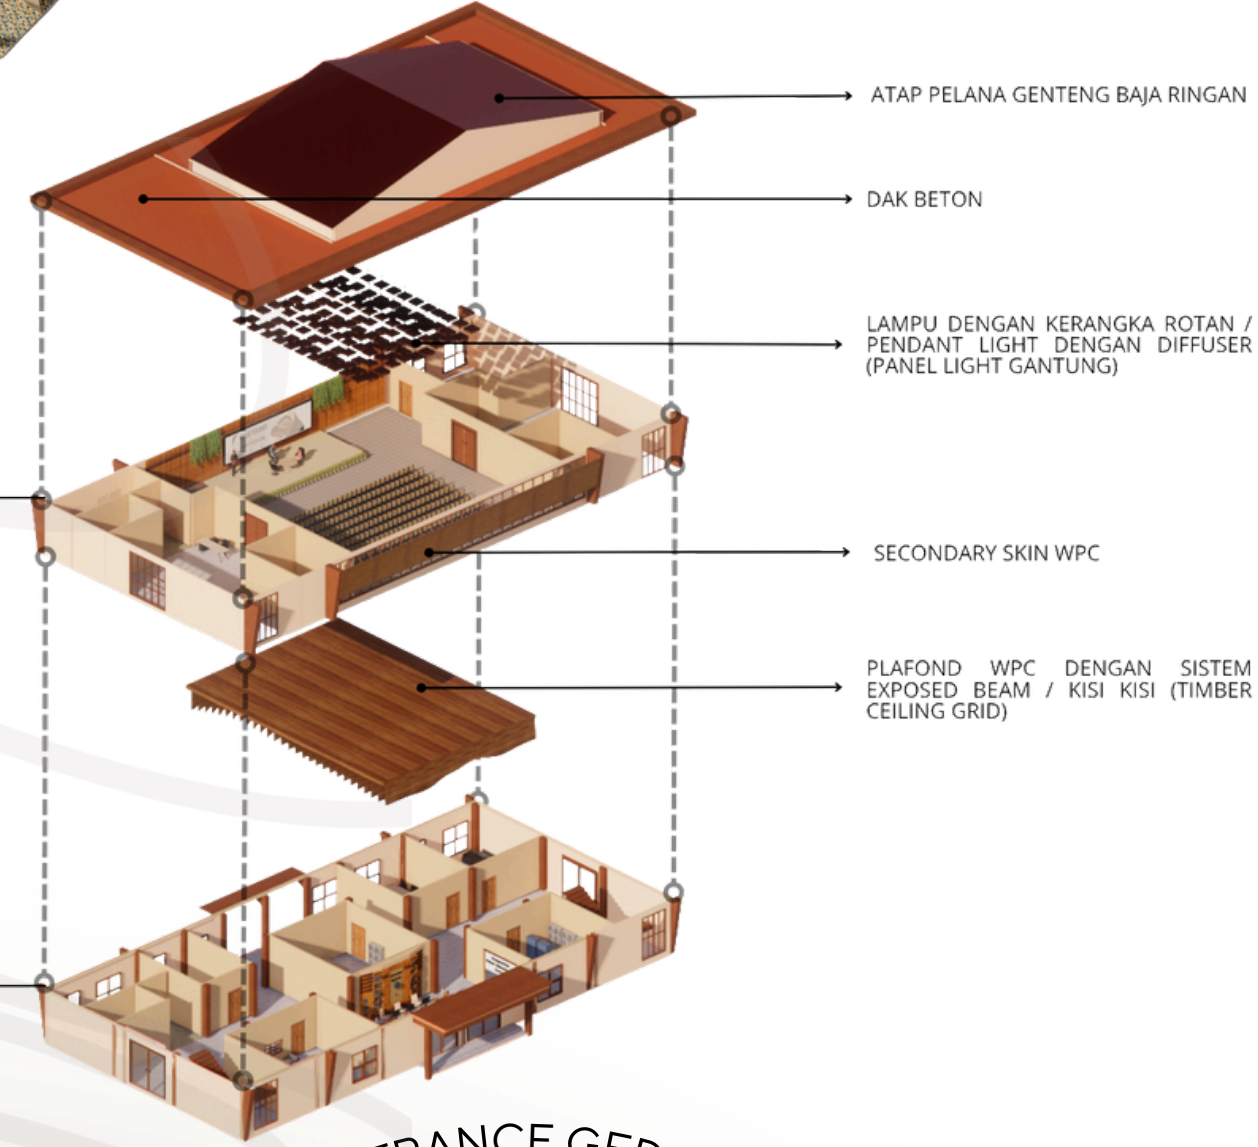

KONSEP TAMPILAN



SEQUEN TAMAN BELAKANG



SEQUEN TAMAN TENGAH




SEQUEN TAMAN SAYAP SELATAN



SEQUEN ENTRANCE GEDUNG UTAMA



DENAH

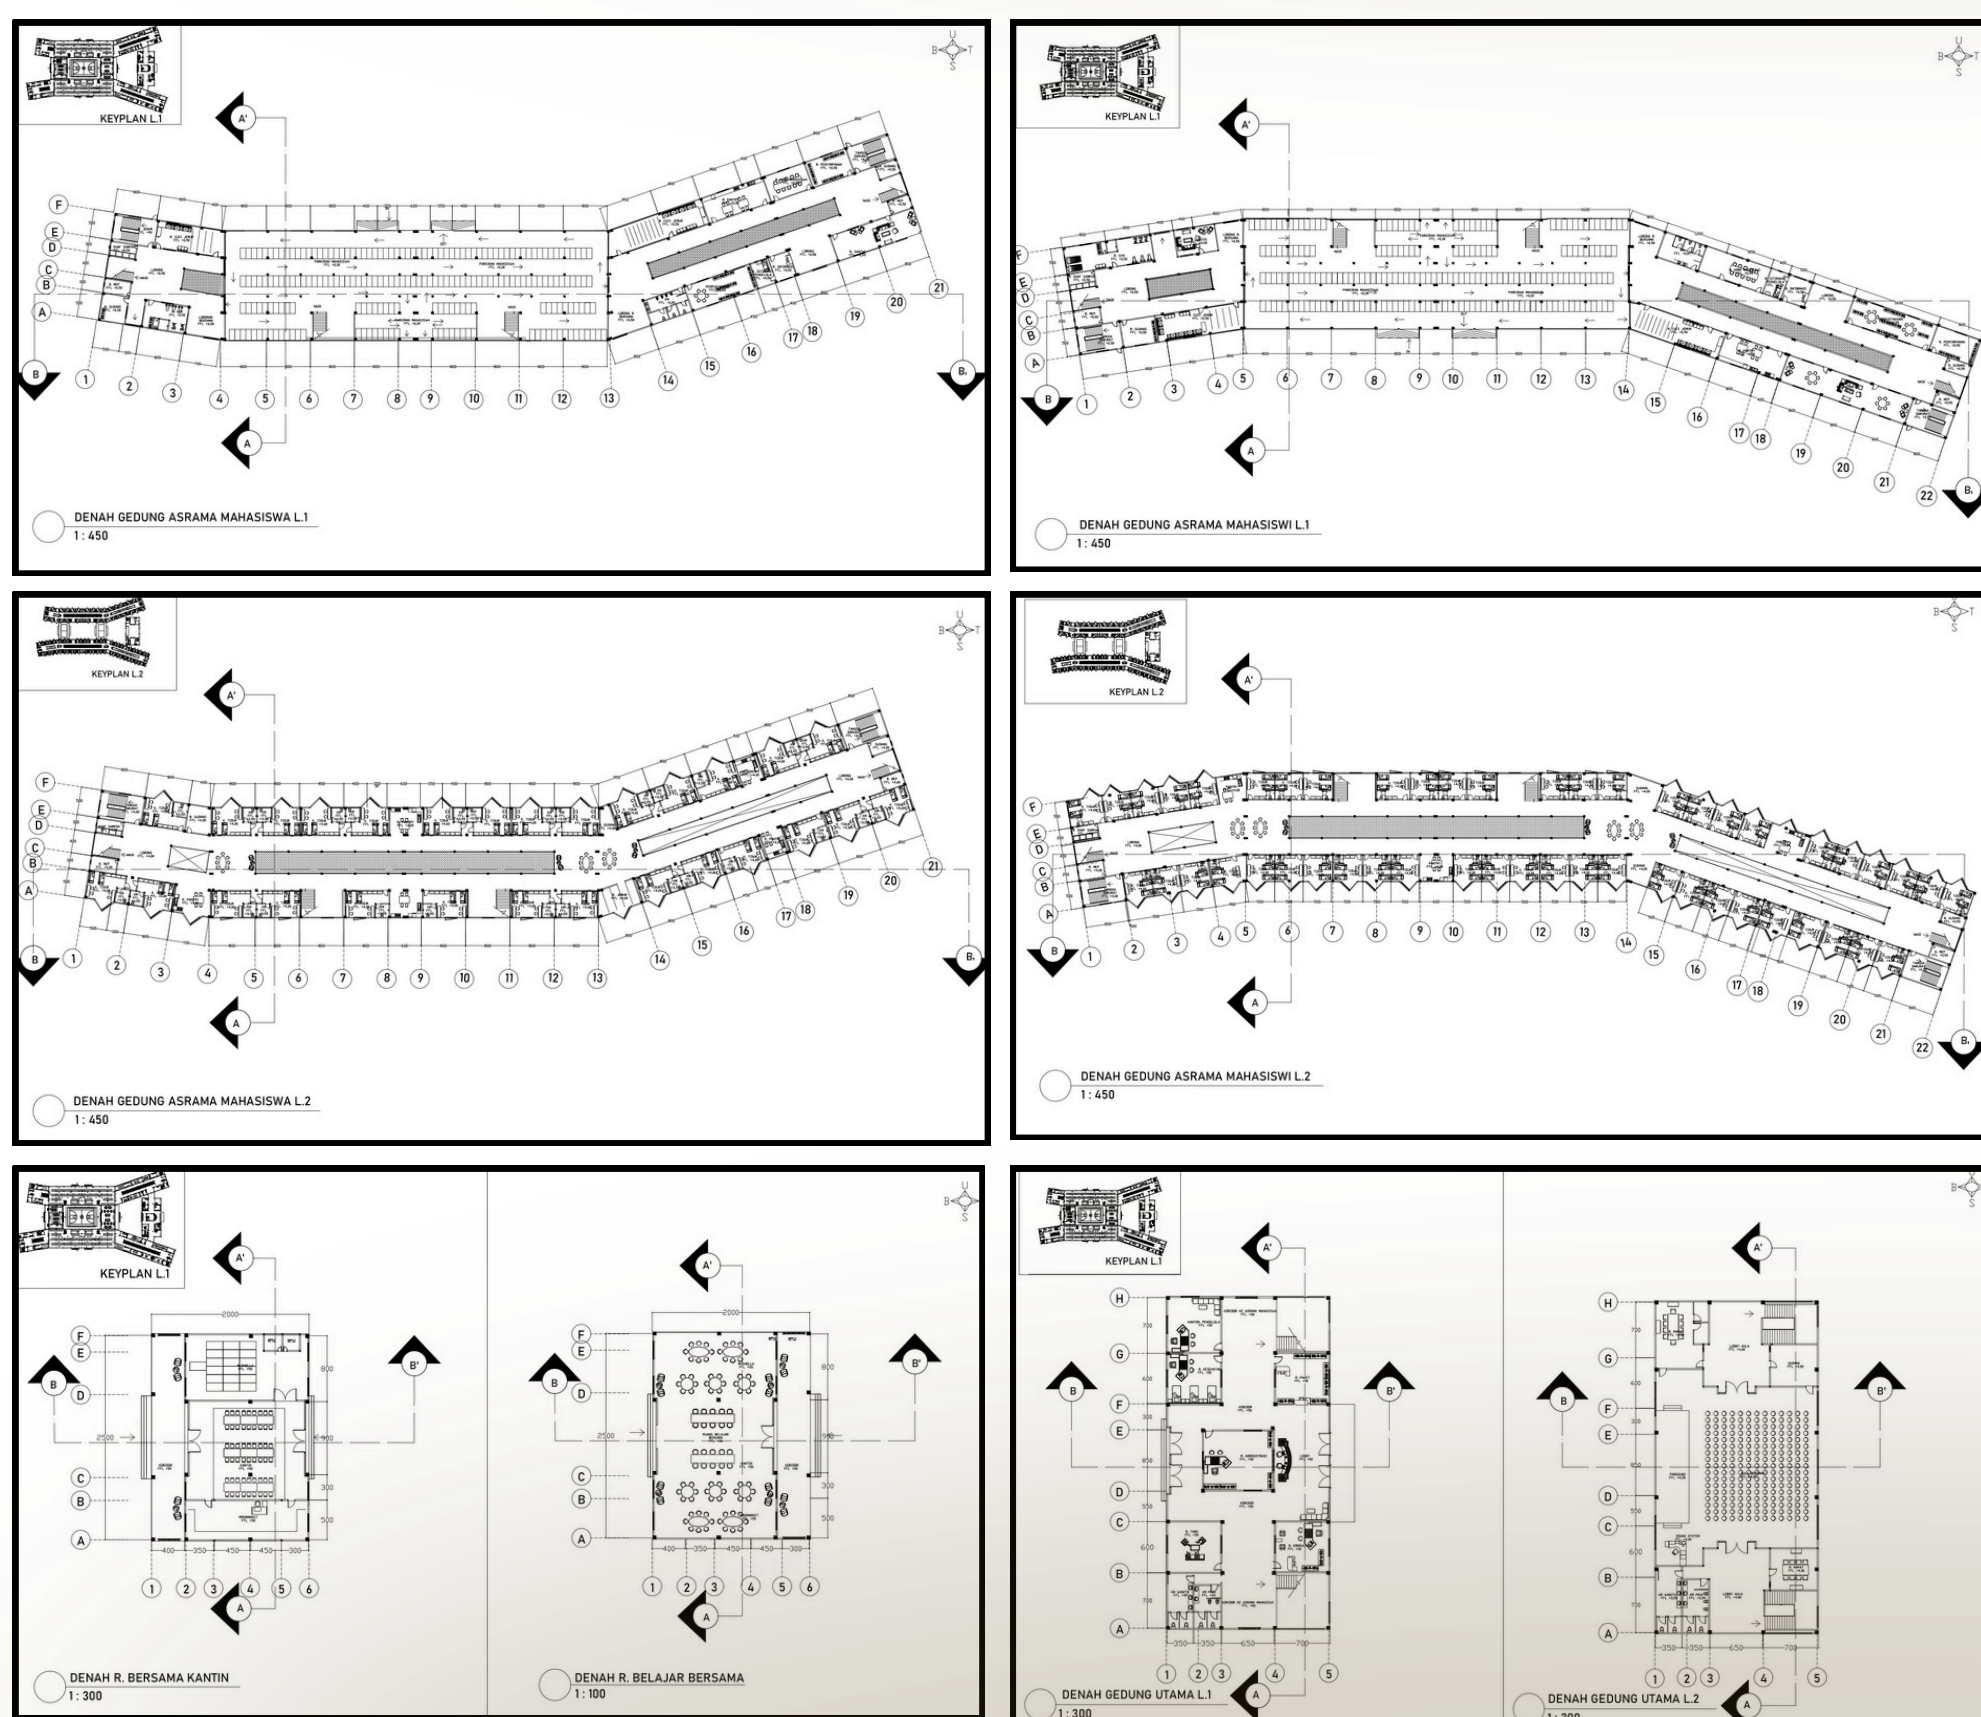

POTONGAN

