

THE LOCATION

Kompleks CBD Jl. CBD Boulevard 1 No. 11 Kec. Fatululi Kota Kupang. Site yang terpilih dengan luasan 14.161 m² yang berada pada Komplek CBD Central Business Distrik yang dikelilingi oleh perkantoran pendangan pemukiman pada sekitar kawasan.

WHAT? DESIGN PROBLEM

- 1. Krisis regenerasi pengrajin tenun
- 2. Kurangnya wadah representatif
- 3. Keterbatasan pengembangan industri
- 4. Minimnya ruang interaktif & edukatif

WHAT? DESIGN OBJECTIVE


Mewujudkan Galeri Tenun Nusa Tenggara Timur di Kota Kupang sebagai wadah terpadu yang mendukung pelestarian, edukasi, produksi, dan promosi tenun melalui pendekatan arsitektur neo-vernakular, guna memperkuat regenerasi pengrajin, mengoptimalkan potensi ekonomi kreatif, serta merepresentasikan identitas budaya lokal secara berkelanjutan.

- 1. Pameran edukasi dan produksi tenun
- 2. Regenerasi pengrajin muda
- 3. Ekonomi kreatif lokal
- 4. Identitas budaya NTT
- 5. Pendekatan neo-vernakular



EAST NUSA TENGGARA


DESIGN CONCEPT

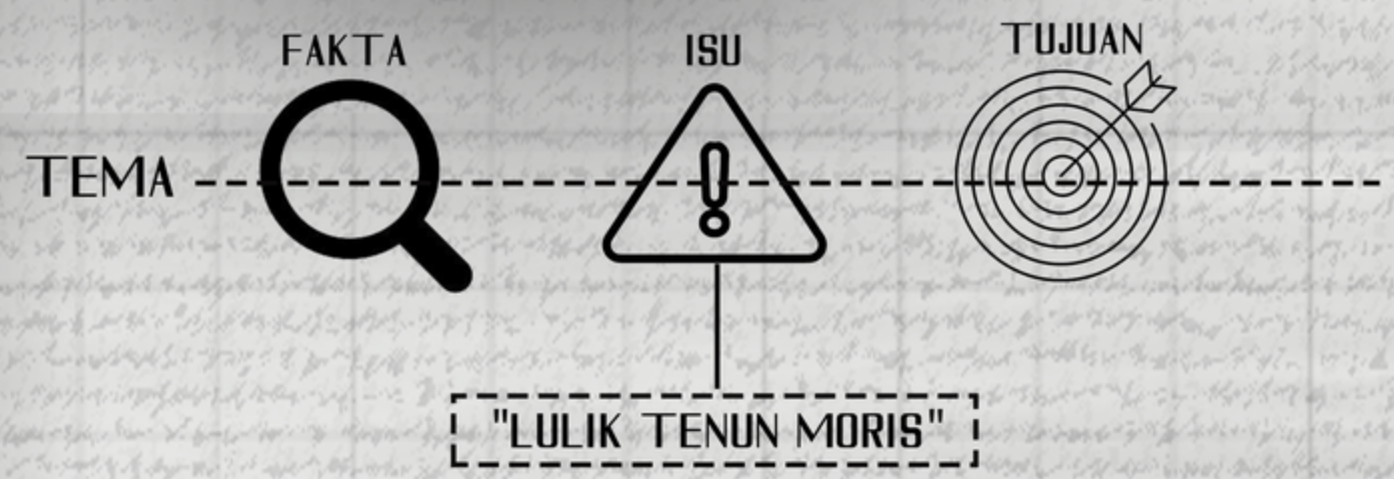


PENDEKATAN PERANCANGAN

- 1. Hubungan Langsung
- 2. Hubungan Abstrak
- 3. Hubungan Lansekap
- 4. Hubungan Kontemporer
- 5. Hubungan Masa Depan


TRANSFORMATION MASSA

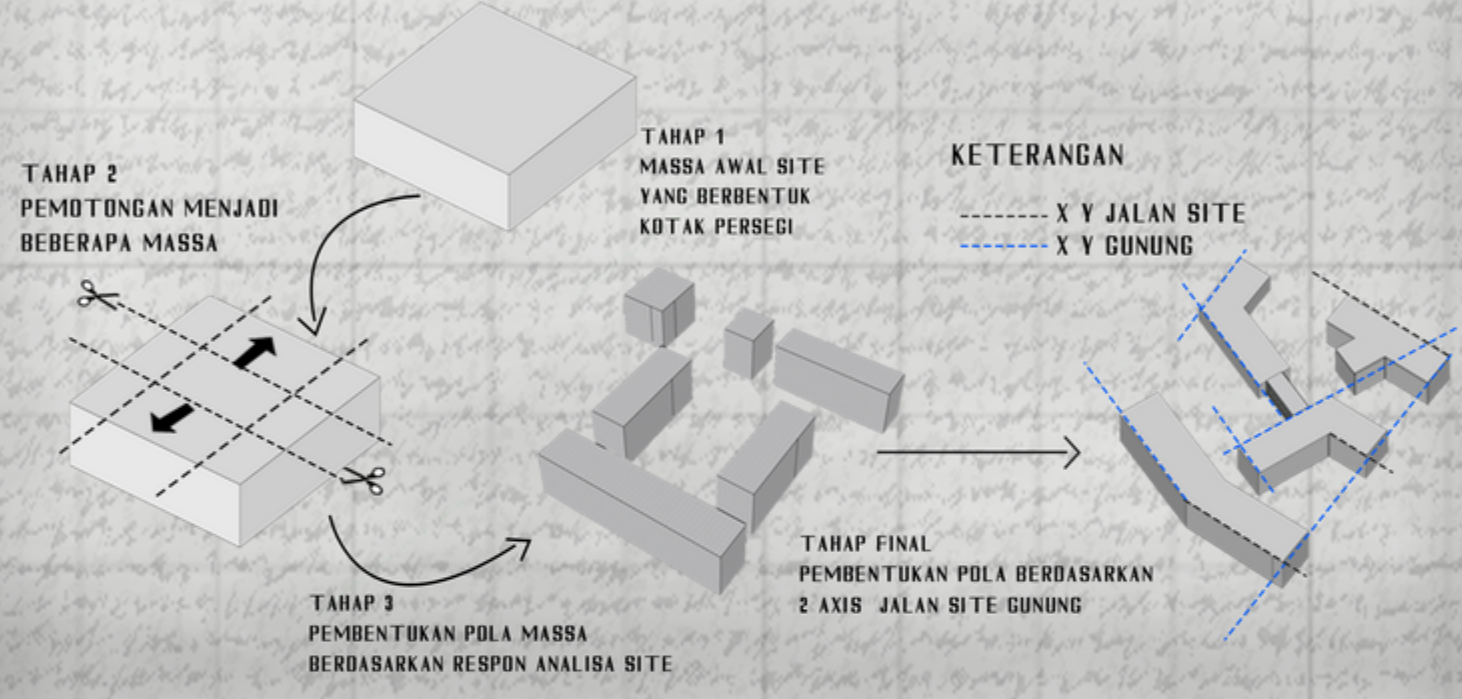

AKSO BUILDING

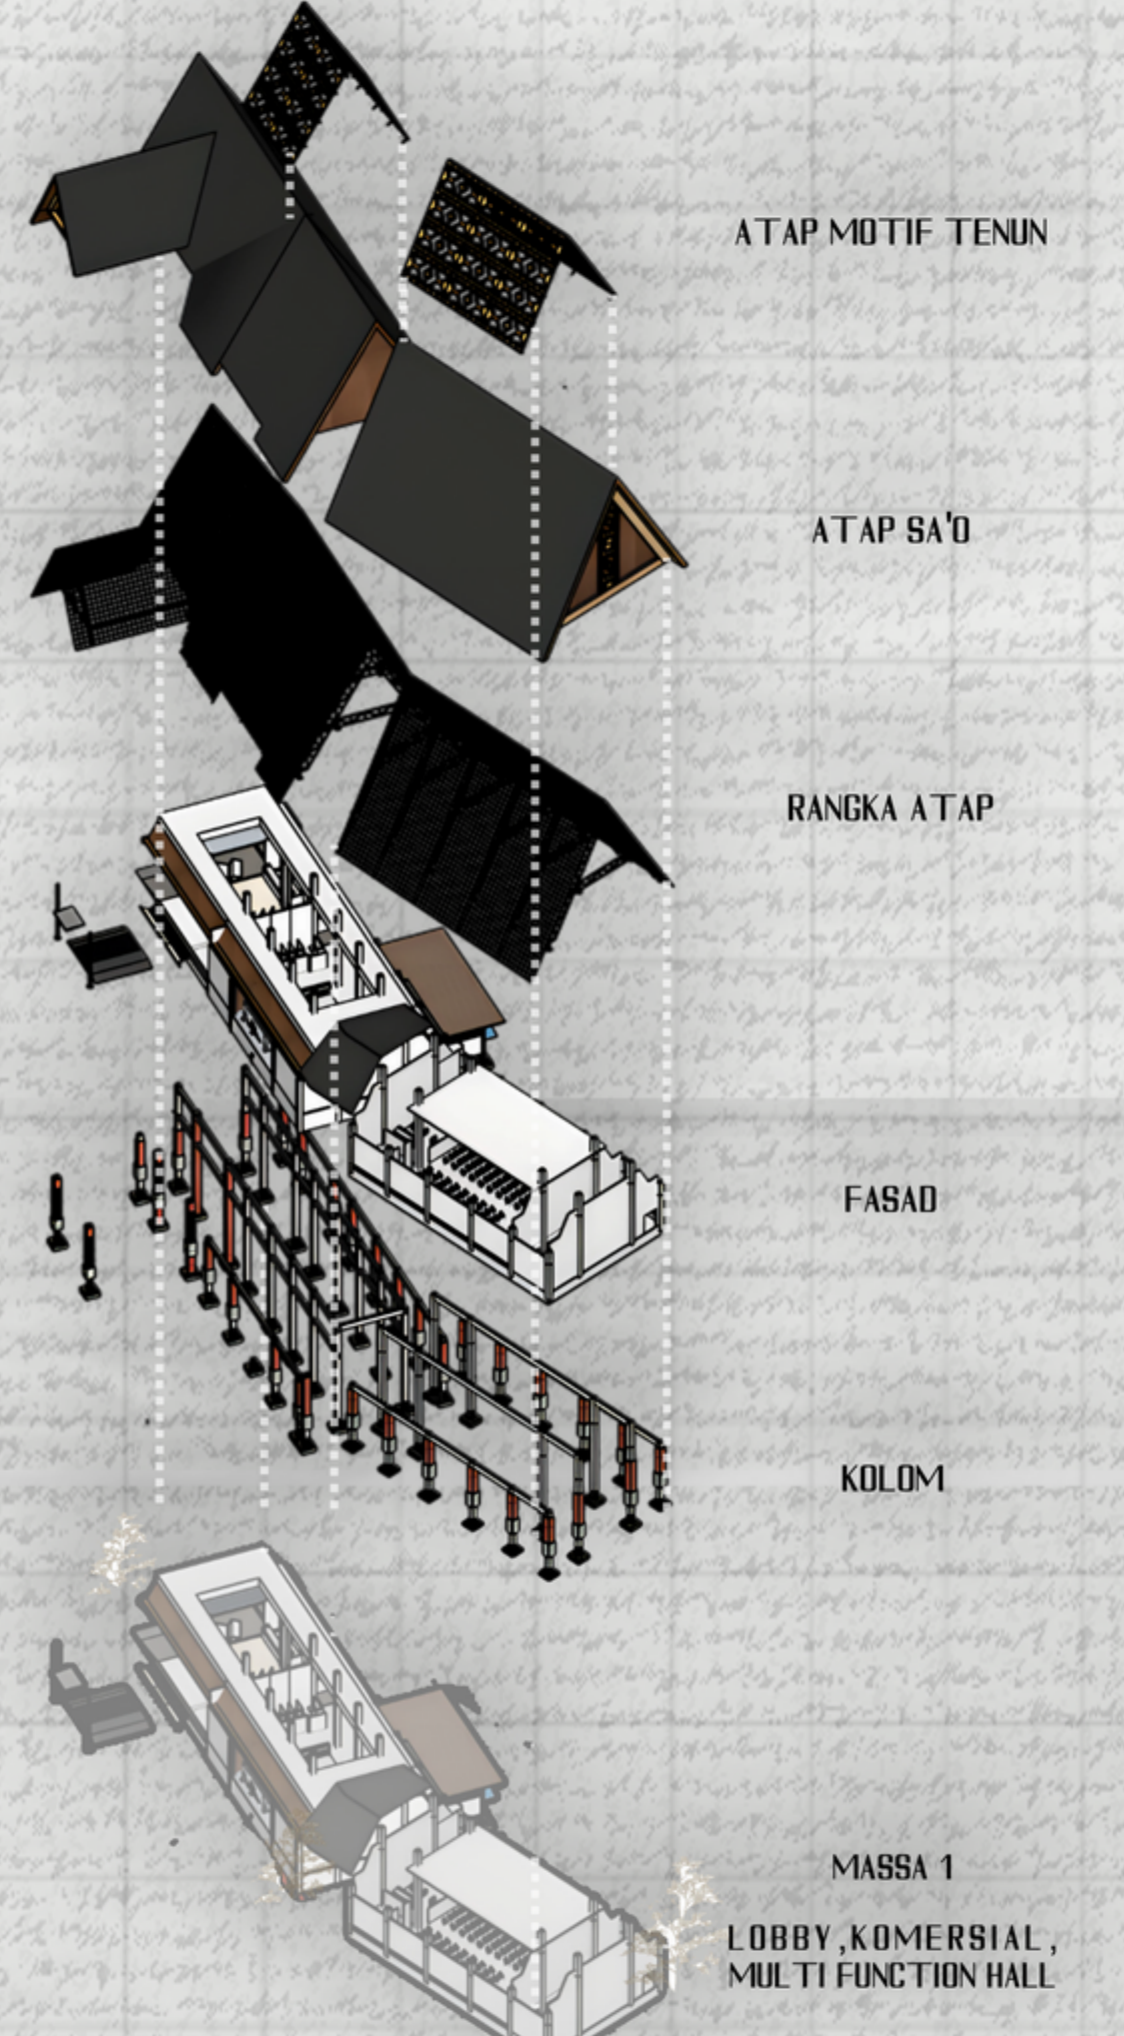

SECTION BUILDING

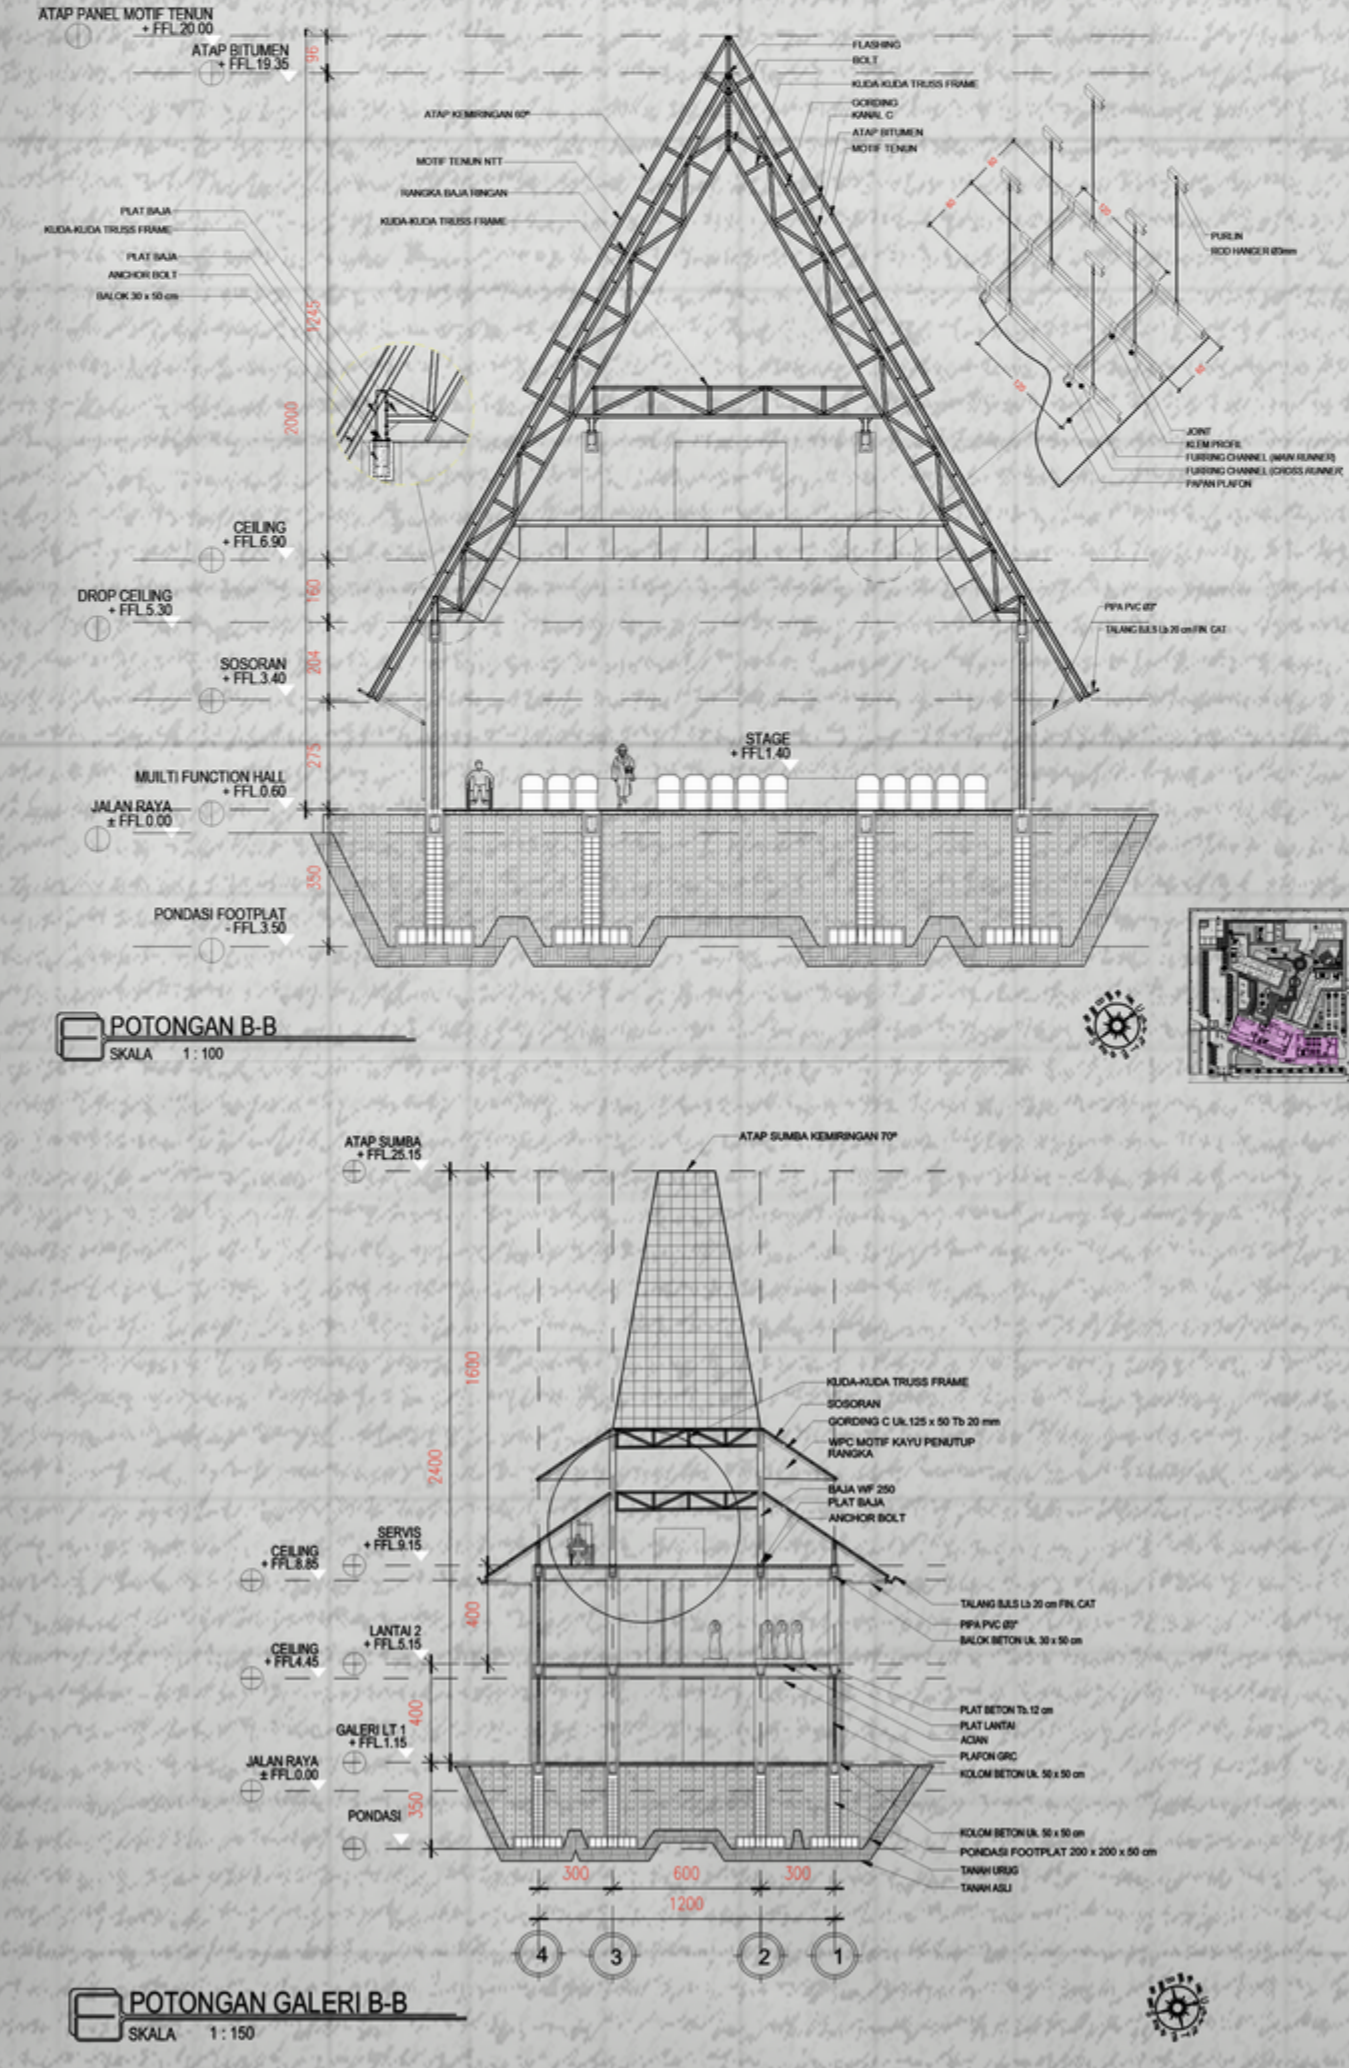

AKSO SITE

