






Pusat Rehabilitasi Narkotika di Surabaya ini berangkat dari kebutuhan akan fasilitas pemulihan yang tidak hanya berfungsi secara medis, tetapi juga mampu mendukung proses penyembuhan secara psikologis dan sosial. Pendekatan arsitektur terapeutik diterapkan untuk menciptakan lingkungan yang aman, nyaman, dan tidak bersifat represif, sehingga dapat membantu menurunkan tingkat stres, menstabilkan emosi, serta mendorong perubahan perilaku pasien selama masa rehabilitasi. Melalui pengolahan ruang yang terbuka, humanis, dan terintegrasi dengan elemen alam, fasilitas ini diharapkan menjadi wadah pemulihan yang lebih efektif sekaligus mampu mengurangi stigma masyarakat, serta mendukung proses reintegrasi pasien kembali ke kehidupan sosial secara produktif.

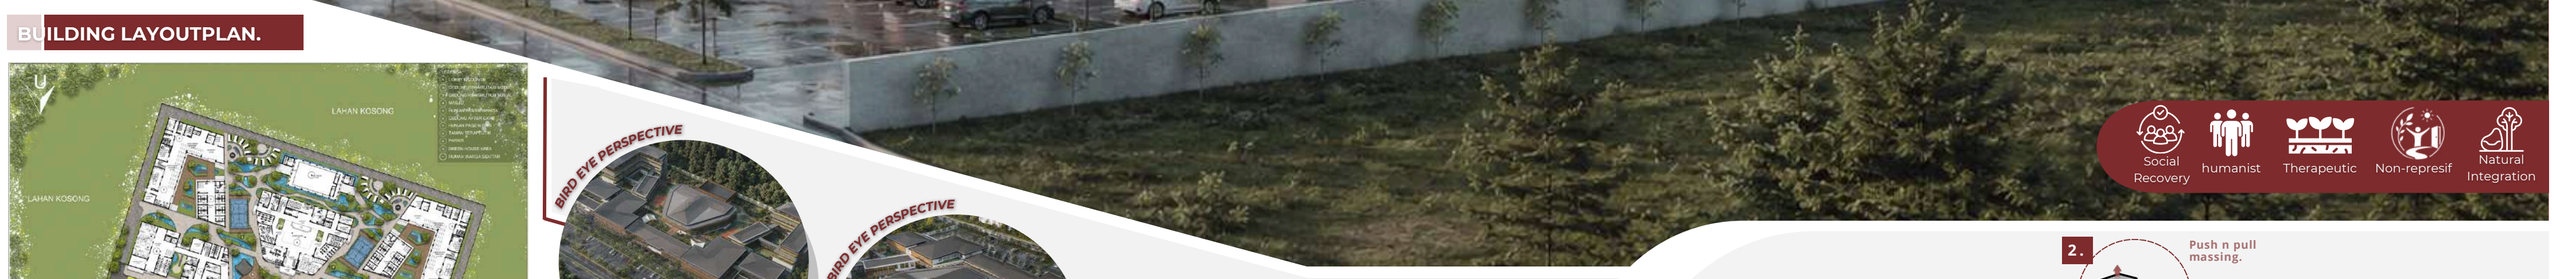

Social Recovery · humanist · Therapeutic · Non-represif · Natural Integration


BUILDING LAYOUTPLAN.




BUILDING SITEPLAN.



SITE VIEW.

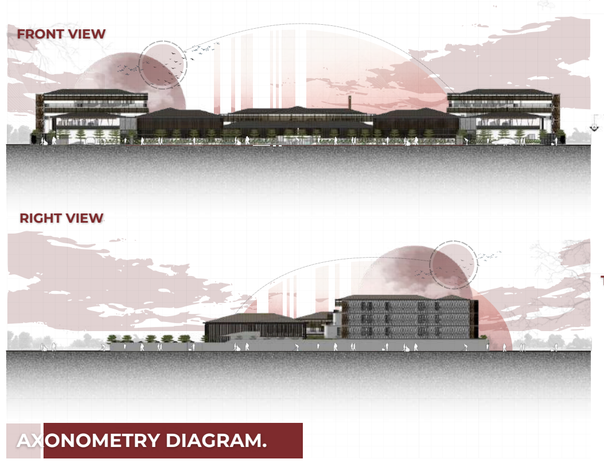

AXONOMETRY DIAGRAM.

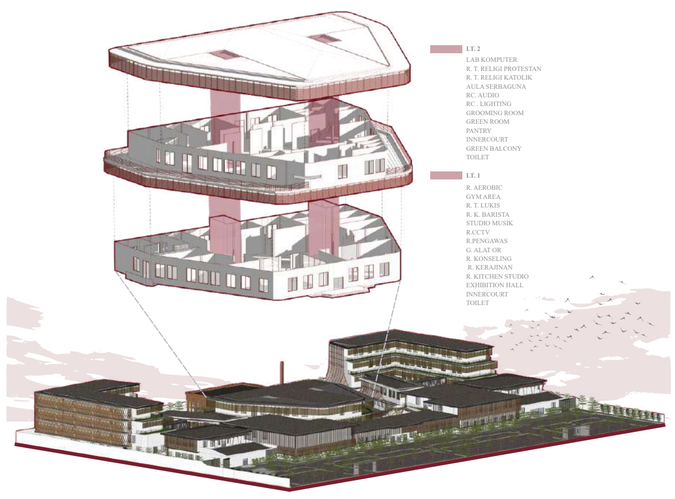









THEME

"Healing Green Terraces."

Konsep massa berundak berbasis elemen hijau sebagai media penyembuhan yang menghadirkan ketenangan, koneksi dengan alam, dan pemulihan psikologis secara bertahap.

APPROACH

Architecture Therapeutic.

Pendekatan desain yang menempatkan lingkungan binaan sebagai bagian dari proses penyembuhan untuk meningkatkan kenyamanan psikologis, serta mendukung stabilitas emosi dan interaksi sosial pasien.

METHOD


Transformation.

Metode perancangan mengolah bentuk dasar menjadi komposisi dengan proses transformasi massa, adaptasi fungsi ,serta integrasi kebutuhan yang terstruktur dan berkesinambungan.

Modern Architecture.


Penerapan melalui fasad yang sederhana, bersih, dan fungsional dengan penekanan pada garis tegas, bukaan lebar, transparansi, serta penggunaan material alami.

TRANSFORMATION

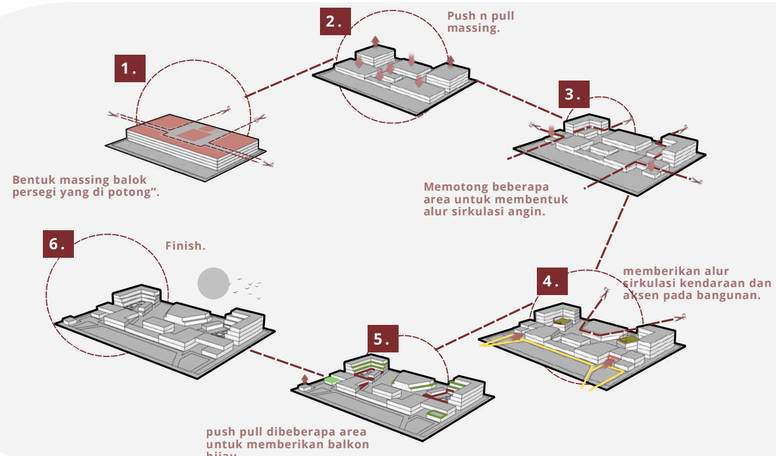

FLOOR PLAN.


PATIENT RESIDENCE

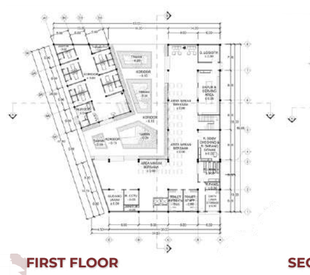

FIRST FLOOR




SECOND FLOOR

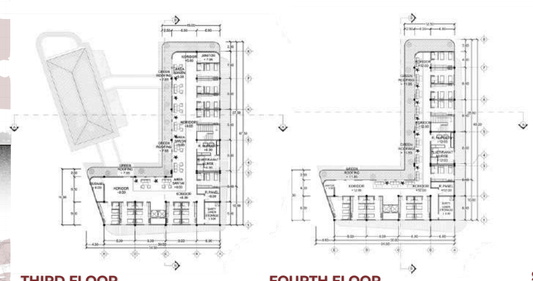


THIRD FLOOR · FOURTH FLOOR


AFTERCARE BUILDING

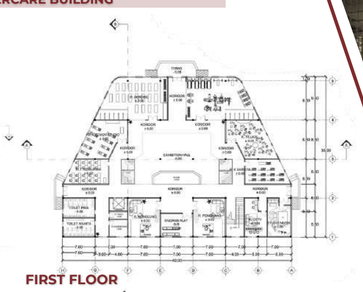

FIRST FLOOR

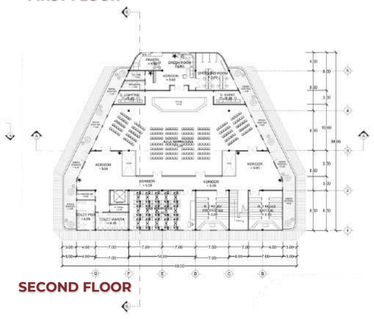


SECOND FLOOR

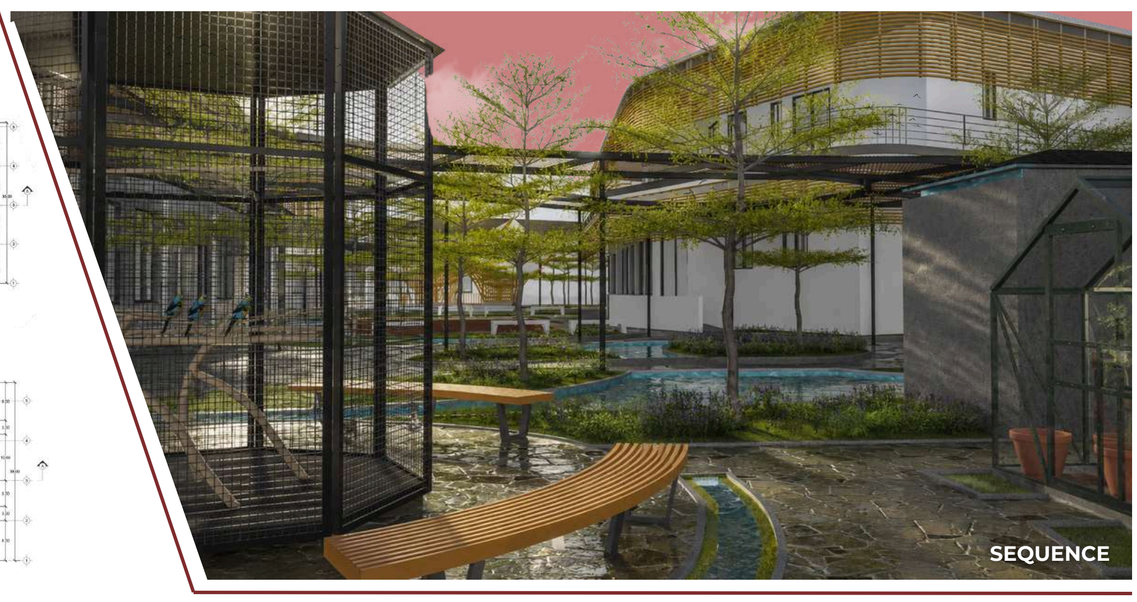


BUILDING VIEW.

PATIENT RESIDENCE

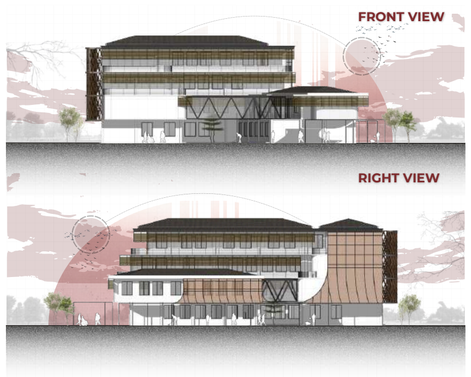


AFTERCARE BUILDING

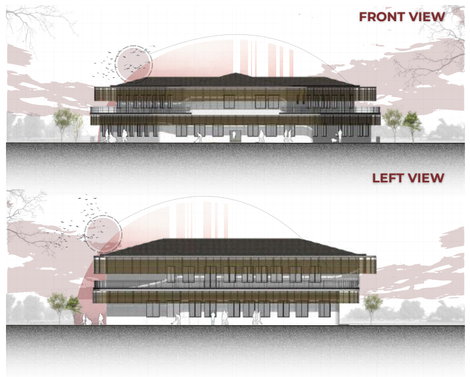


BUILDING SECTION.

AFTERCARE BUILDING

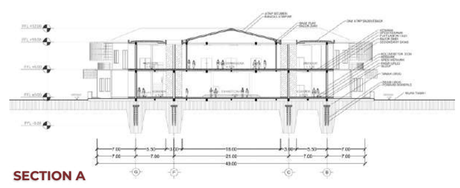


SECTION A

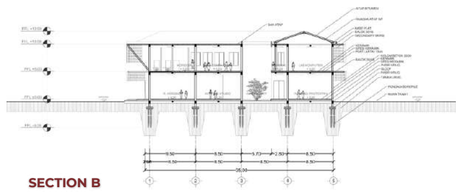


SECTION B

PATIENT RESIDENCE

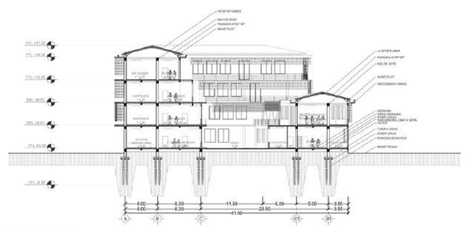


SECTION A

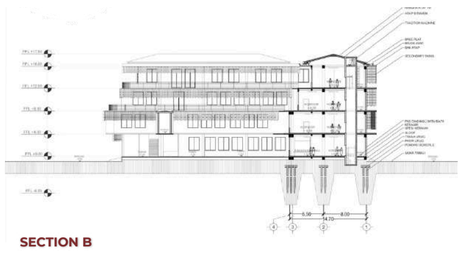

SECTION B

ARCHITECTURE DETAILS.

GREEN ROOFING

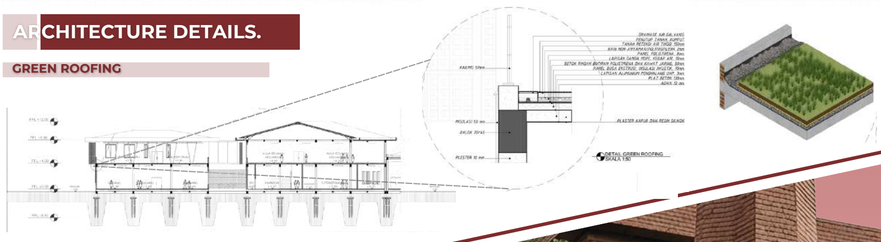

MATERIAL's





UNIVERSITAS PEMBANGUNAN NASIONAL "VETERAN" JAWA TIMUR	FAKULTAS ARSITEKTUR & DESAIN / PROGRAM STUDI ARSITEKTUR — UNIVERSITAS PEMBANGUNAN NASIONAL "VETERAN" JAWA TIMUR	MATA KULIAH	JUDUL TUGAS AKHIR	DOSEN PEMBIMBING	NAMA MAHASISWA	CATATAN
		TUGAS AKHIR KARYA DESAIN	PUSAT REHABILITASI NARKOTIKA DI SURABAYA MELALUI PENDEKATAN ARSITEKTUR TERAPEUTIK	Ir. Eva Elviana, M.T.	Afredo Aditya Putra / 22051010111	