TUGAS AHIR
ART AND CULTURAL CENTER DI PACITAN

Diajukan Oleh :

RIZAL FATONI

19051010006

FAKULTAS ARSITEKTUR DAN DESAIN
UNIVERSITAS PEMBANGGUNAN NASIONAL "VETERAN"
JAWA TIMUR

2023

DAFTAR ISI

NO	NAMA GAMBAR
01	COVER
02	BLOK PLAN
03	LAYOT PLAN
04	DENAH KANTOR
05	DENAH MUSEUM
06	DENAH SANGAR
07	DENAH RUMAH BATIK
08	DENAH RUMAH WAYANG
09	DENAH MUSOLA
10	DENAH PERPUSTAKAAN
11	TAMPAK KANTOR
12	TAMPAK MUSEUM
13	TAMPAK SANGAR
14	TAMPAK RUMAH BATIK
15	TAMPAK RUMAH WAYANG
16	TAMPAK MUSOLA
17	TAMPAK PERPUSTAKAAN
19	POTONGAN KANTOR
20	POTONGAN MUSEUM
21	POTONGAN SANGAR
22	POTONGAN RUMAH BATIK
23	POTONGAN RUMAH WAYANG
24	POTONGAN MUSOLA
25	POTONGAN PERPUSTAKAAN
25	TAMPAK SITE
26	POTONGAN SITE
27	PRESPEKTIF MATA BURUNG
27	PRESPEKTIF MATA MANUSIA
28	SEQUENCE
29	AKSONOMETRI
27	DETAIL ARSITEKTUR
28	POSTER

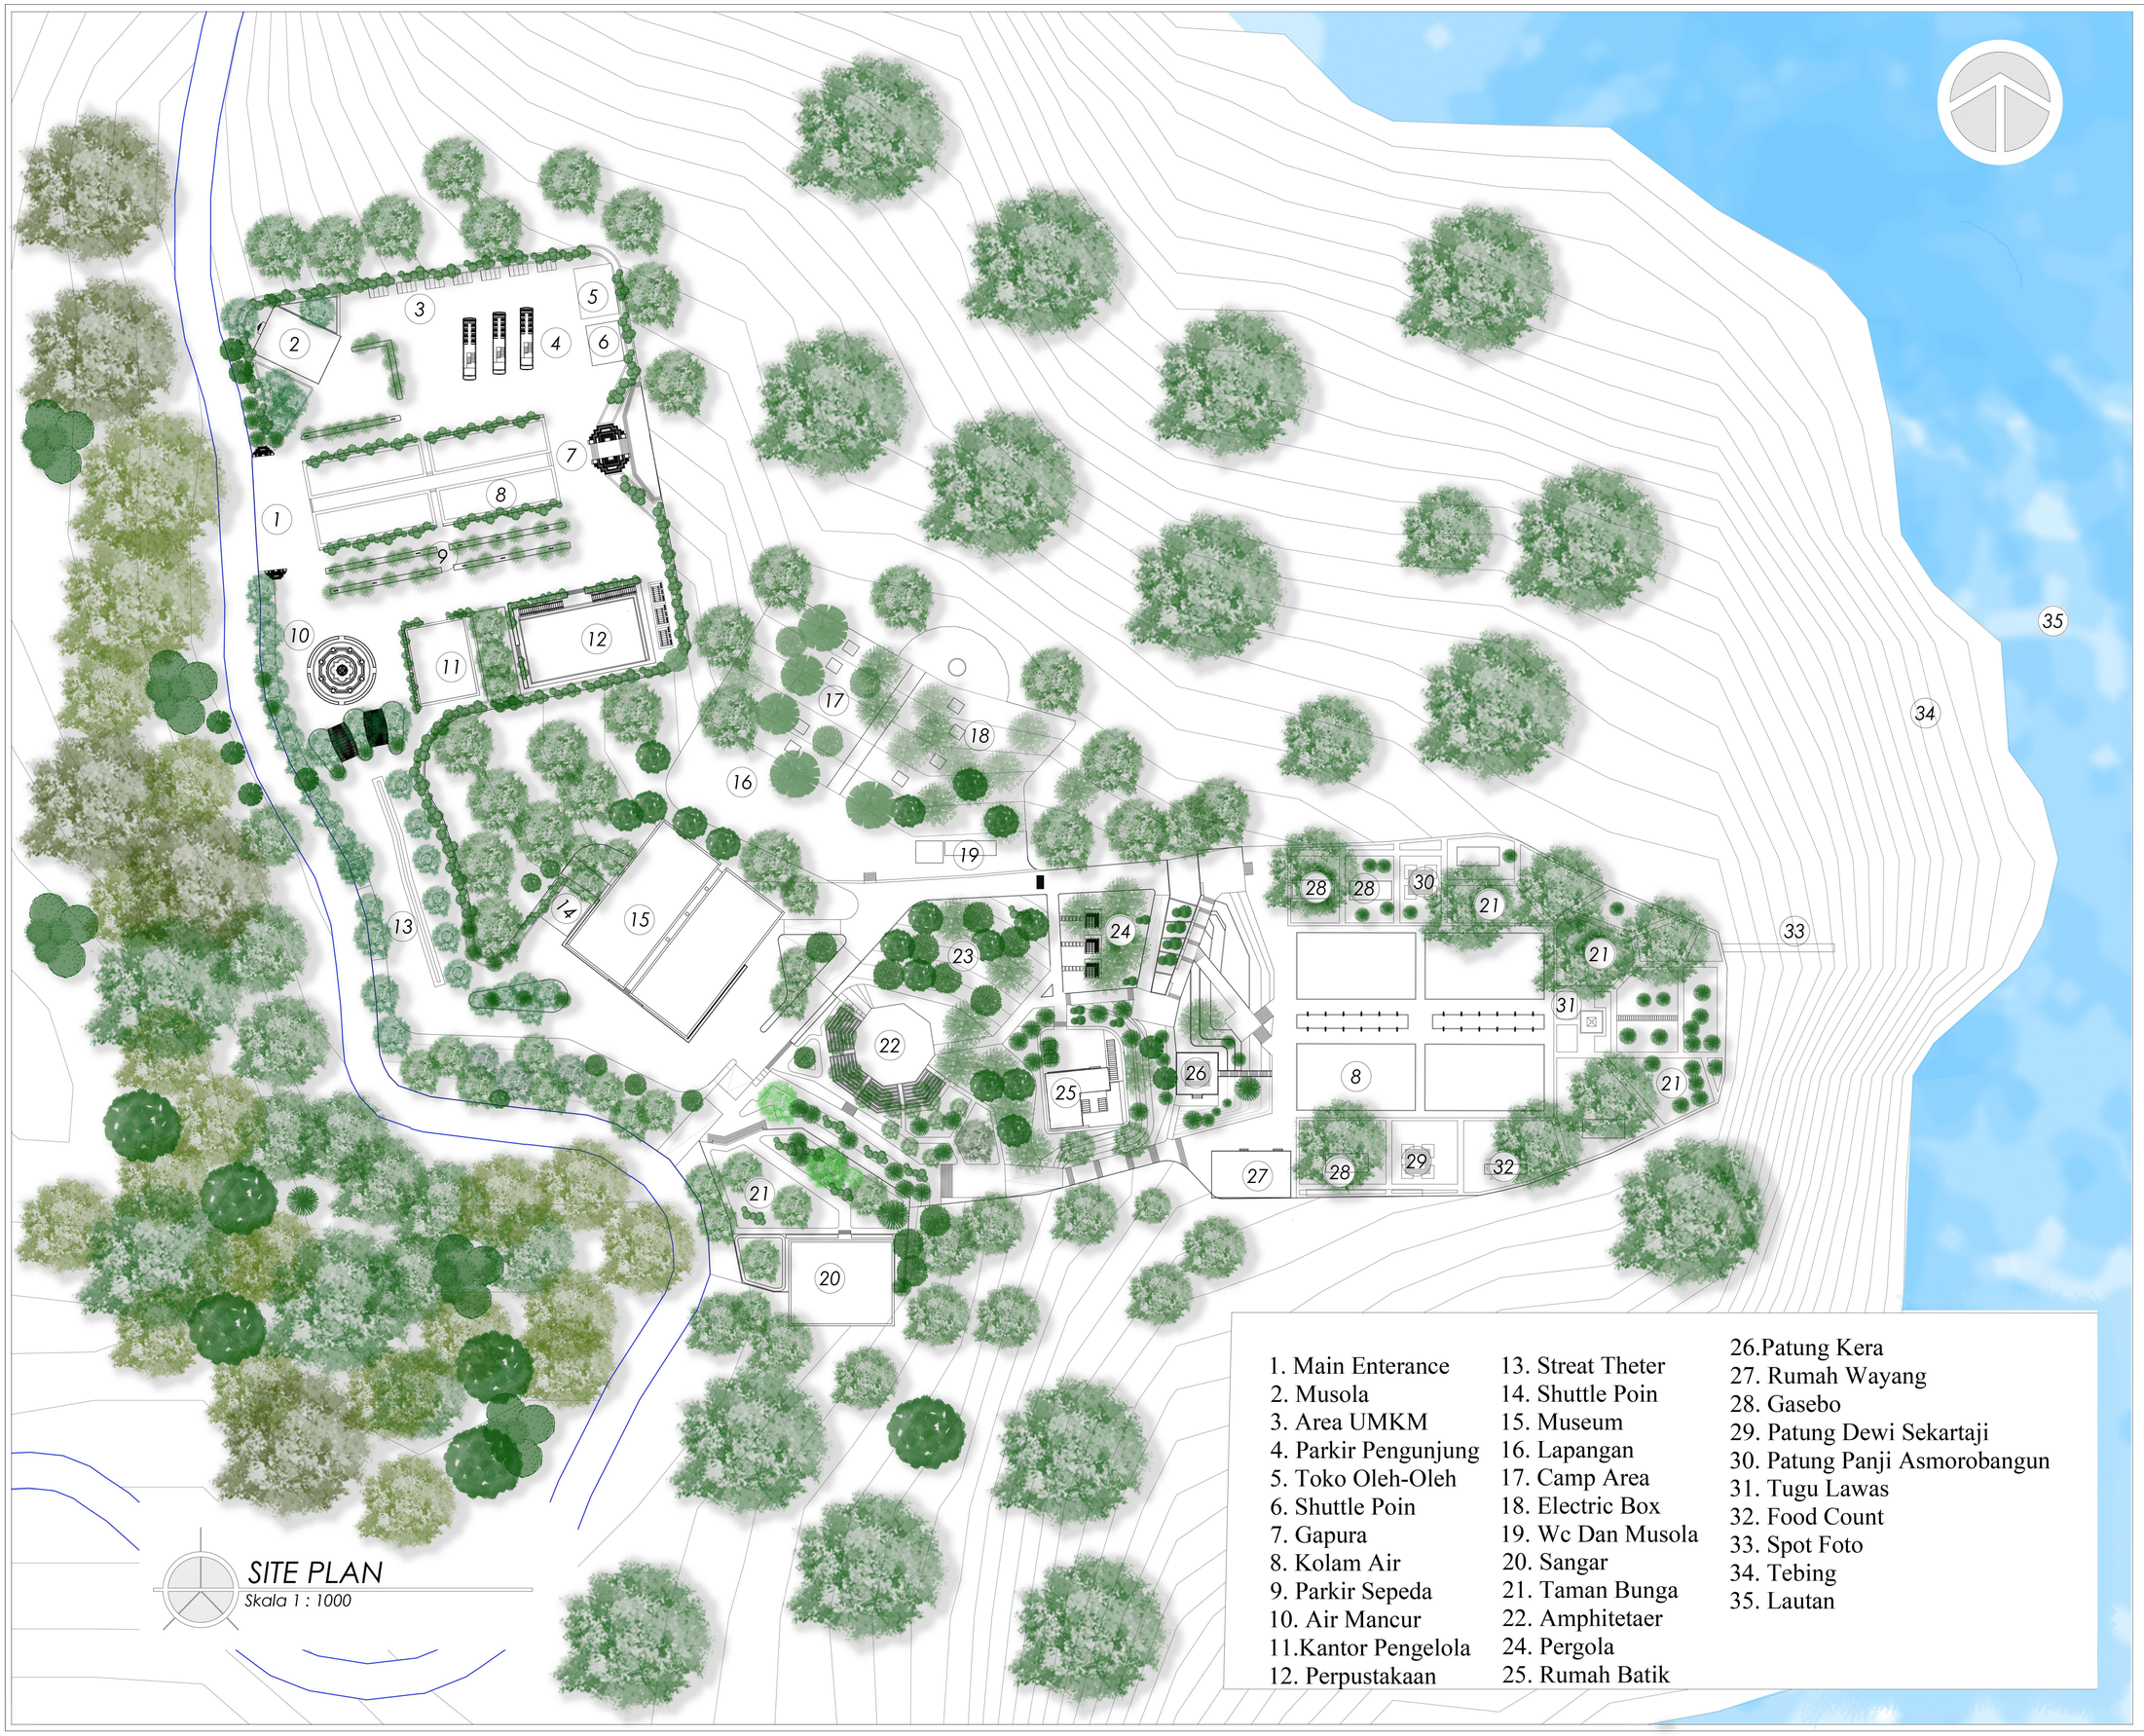

1. Main Enterance
2. Musola
3. Area UMKM
4. Parkir Pengunjung
5. Toko Oleh-Oleh
6. Shuttle Poin
7. Gapura
8. Kolam Air
9. Parkir Sepeda
10. Air Mancur
11.Kantor Pengelola
12. Perpustakaan
13. Streat Theter
14. Shuttle Poin
15. Museum
16. Lapangan
17. Camp Area
18. Electric Box
19. Wc Dan Musola
20. Sangar
21. Taman Bunga
22. Amphitetaer
24. Pergola
25. Rumah Batik
26.Patung Kera
27. Rumah Wayang
28. Gasebo
29. Patung Dewi Sekartaji
30. Patung Panji Asmorobangun
31. Tugu Lawas
32. Food Count
33. Spot Foto
34. Tebing
35. Lautan

UNIVERSITAS PEMBANGUNAN NASIONAL "VETERAN" JAWA TIMUR

MATA KULIAH

TUGAS AKHIR
KARYA DESAIN

JUDUL TUGAS AKHIR

ART AND CULTURAL CENTER DI PACITAN

JUDUL GAMBAR	SKALA
SITE PLAN	1 : 1000

DOSEN PEMBIMBING

FAIRUZ MUTIA, ST.,MT

NAMA MAHASISWA

RIZAL FATONI
19051010006

NILAI & KETERANGAN

UNIVERSITAS PEMBANGUNAN NASIONAL "VETERAN" JAWA TIMUR

MATA KULIAH

TUGAS AKHIR
KARYA DESAIN

JUDUL TUGAS AKHIR

ART AND CULTURAL CENTER DI PACITAN

JUDUL GAMBAR	SKALA
LAYOUT PLAN	1 : 1000

DOSEN PEMBIMBING

FAIRUZ MUTIA, ST.,MT

NAMA MAHASISWA

RIZAL FATONI
19051010006

NILAI & KETERANGAN

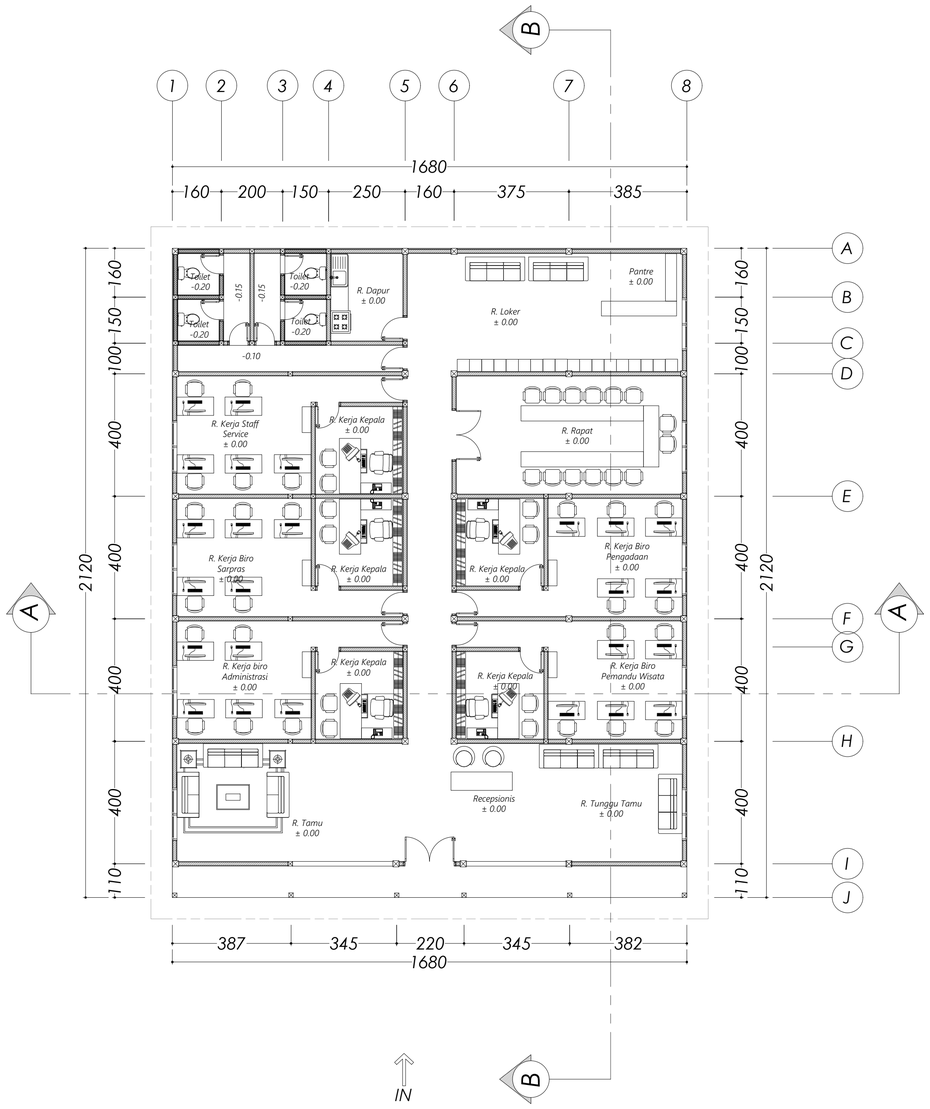

DENAH KANTOR PENGELOLA

Skala 1 : 100

UNIVERSITAS PEMBANGUNAN NASIONAL "VETERAN" JAWA TIMUR

MATA KULIAH

TUGAS AKHIR
KARYA DESAIN

JUDUL TUGAS AKHIR

ART AND CULTURAL CENTER DI PACITAN

JUDUL GAMBAR	SKALA
DENAH KANTOR PENGELOLA	1 : 100

DOSEN PEMBIMBING

FAIRUZ MUTIA, ST.,MT

NAMA MAHASISWA

RIZAL FATONI
19051010006

NILAI & KETERANGAN

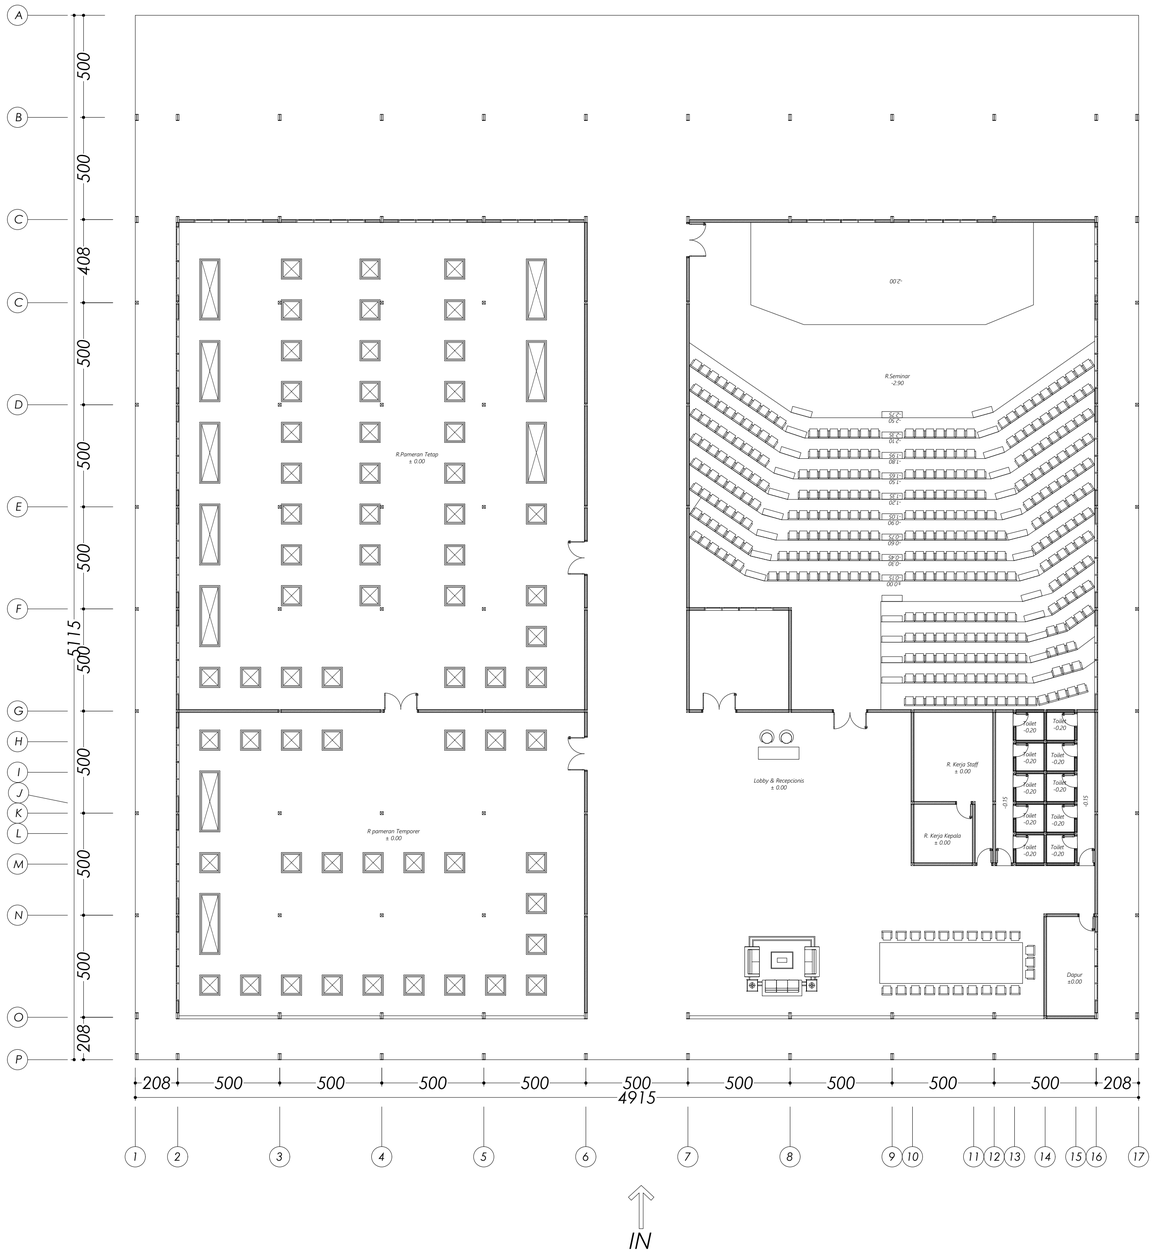

DENAH MUSEUM

Skala 1 : 150

UNIVERSITAS PEMBANGUNAN NASIONAL "VETERAN" JAWA TIMUR

MATA KULIAH

TUGAS AKHIR
KARYA DESAIN

JUDUL TUGAS AKHIR

ART AND CULTURAL CENTER
DI PACITAN

JUDUL GAMBAR	SKALA
DENAH MUSEUM	1 : 100

DOSEN PEMBIMBING

FAIRUZ MUTIA, ST.,MT

NAMA MAHASISWA

RIZAL FATONI
19051010006

NILAI & KETERANGAN

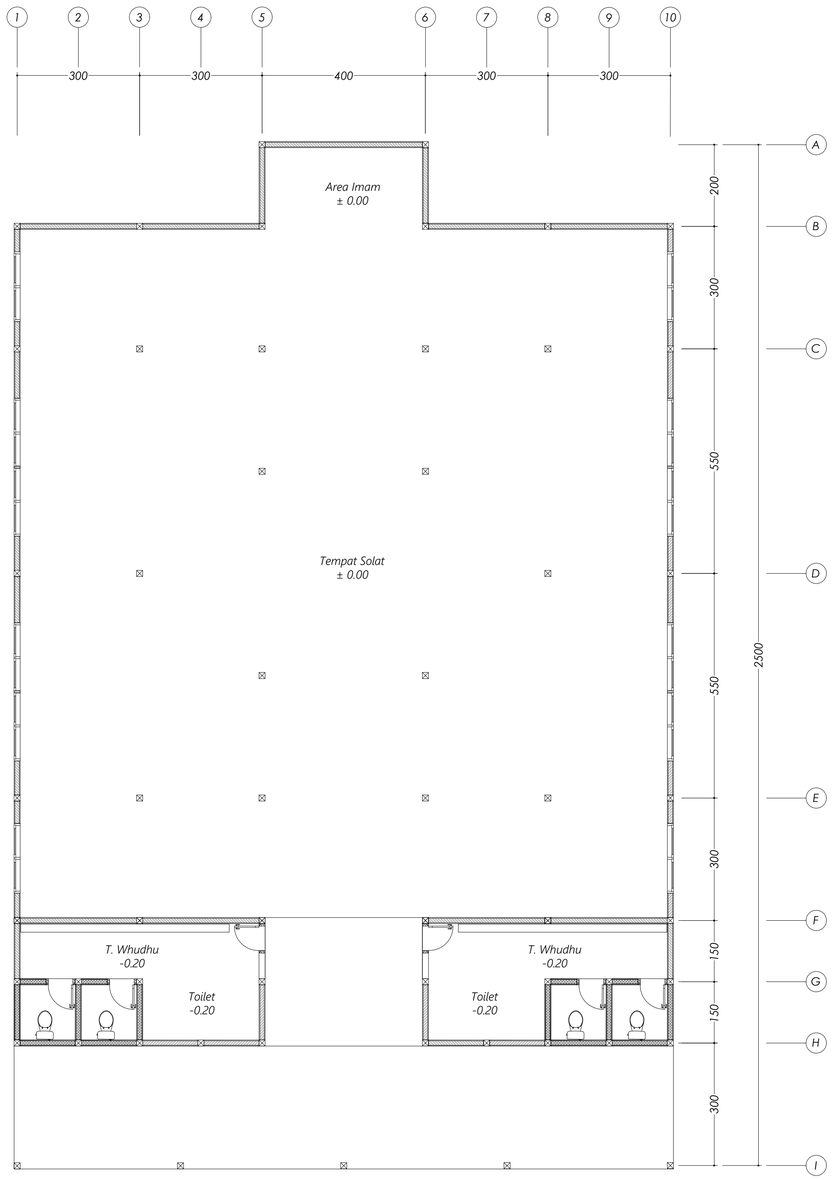

IN

DENAH MUSOLA
Skala 1 : 50

UNIVERSITAS PEMBANGUNAN NASIONAL "VETERAN" JAWA TIMUR

MATA KULIAH

TUGAS AKHIR
KARYA DESAIN

JUDUL TUGAS AKHIR

ART AND CULTURAL CENTER
DI PACITAN

JUDUL GAMBAR	SKALA
POTONGAN RUMAH WAYANG	1 : 50

DOSEN PEMBIMBING

FAIRUZ MUTIA, ST.,MT

NAMA MAHASISWA

RIZAL FATONI
19051010006

NILAI & KETERANGAN

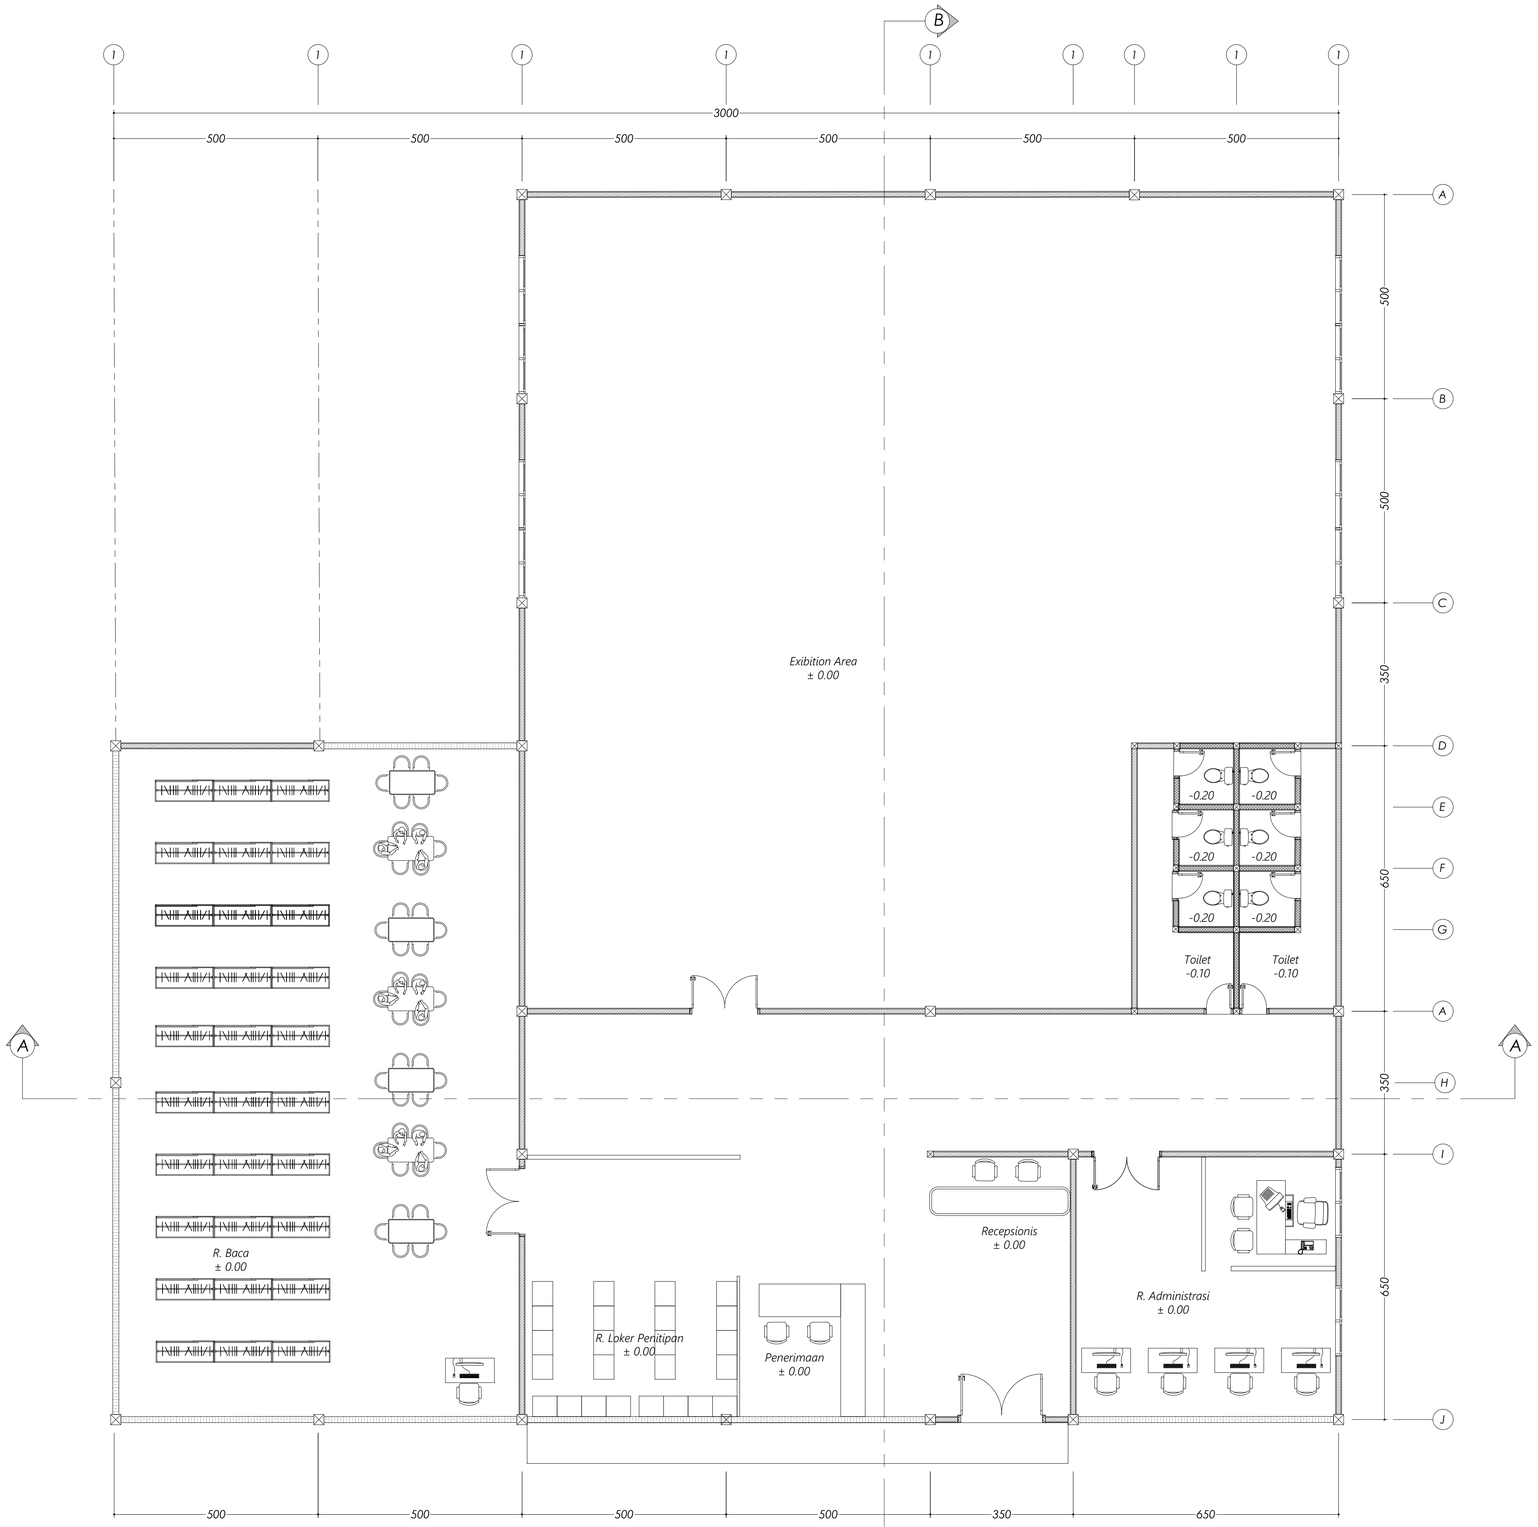

DENAH PERPUSTAKAAN
Skala 1 : 50

UNIVERSITAS PEMBANGUNAN NASIONAL "VETERAN" JAWA TIMUR

MATA KULIAH

TUGAS AKHIR
KARYA DESAIN

JUDUL TUGAS AKHIR

ART AND CULTURAL CENTER
DI PACITAN

JUDUL GAMBAR	SKALA
POTONGAN RPERPUSTAKAAN	1 : 50

DOSEN PEMBIMBING

FAIRUZ MUTIA, ST.,MT

NAMA MAHASISWA

RIZAL FATONI
19051010006

NILAI & KETERANGAN

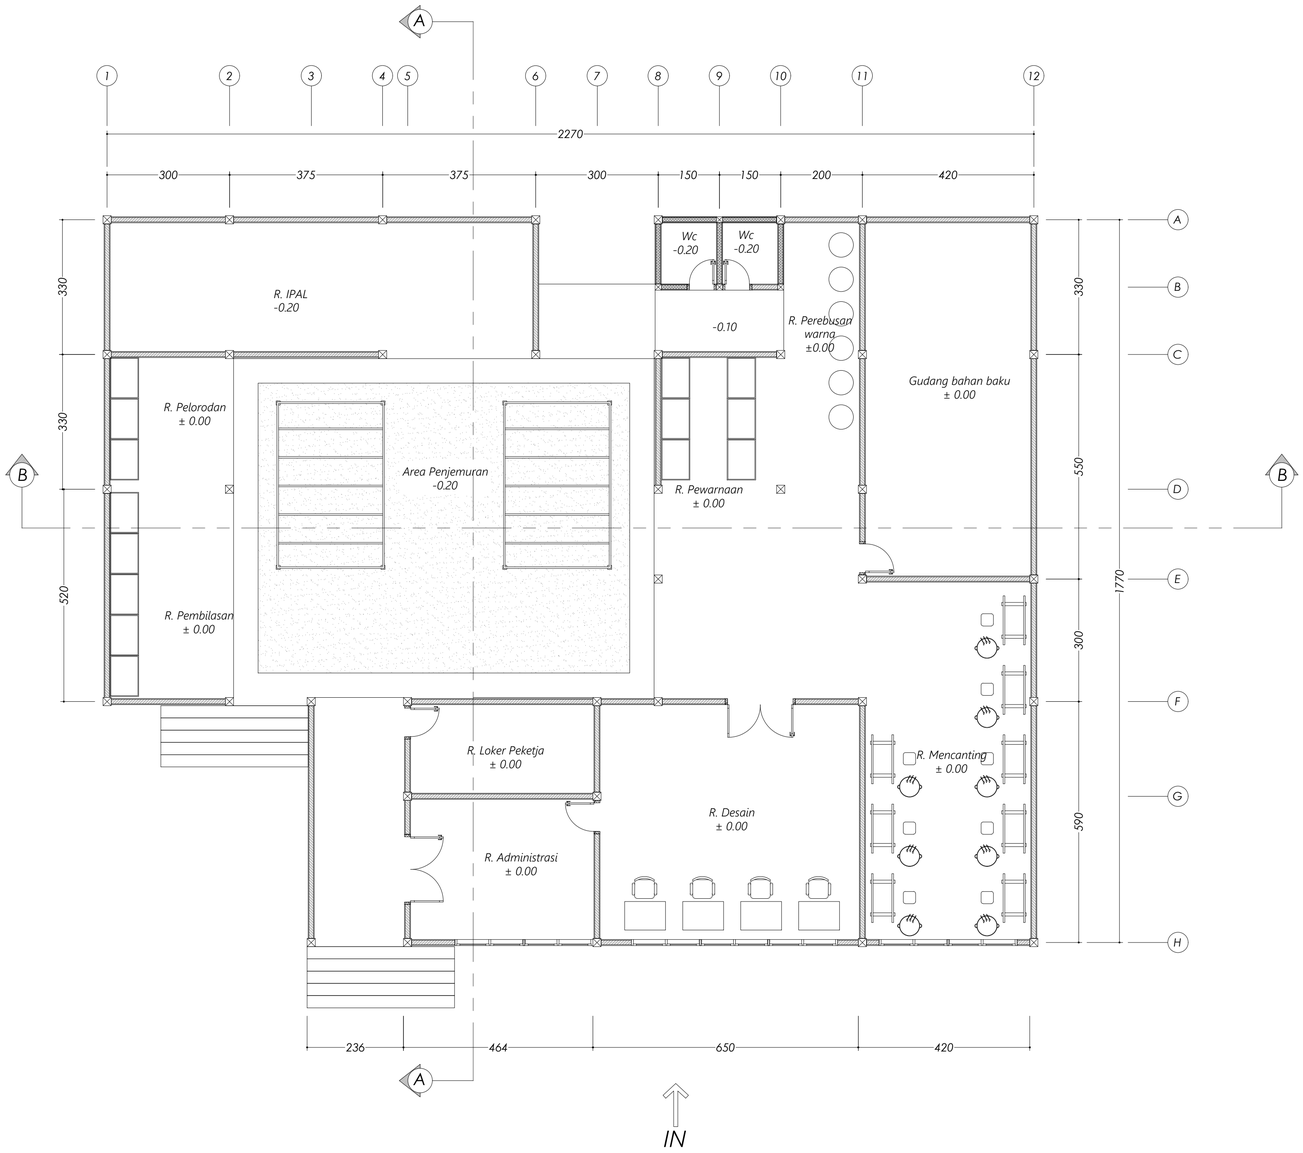

DENAH RUMAH BATIK
Skala 1 : 50

UNIVERSITAS PEMBANGUNAN NASIONAL "VETERAN" JAWA TIMUR

MATA KULIAH

TUGAS AKHIR
KARYA DESAIN

JUDUL TUGAS AKHIR

ART AND CULTURAL CENTER
DI PACITAN

JUDUL GAMBAR	SKALA
POTONGAN RUMAH BATIK	1 : 50

DOSEN PEMBIMBING

FAIRUZ MUTIA, ST.,MT

NAMA MAHASISWA

RIZAL FATONI
19051010006

NILAI & KETERANGAN

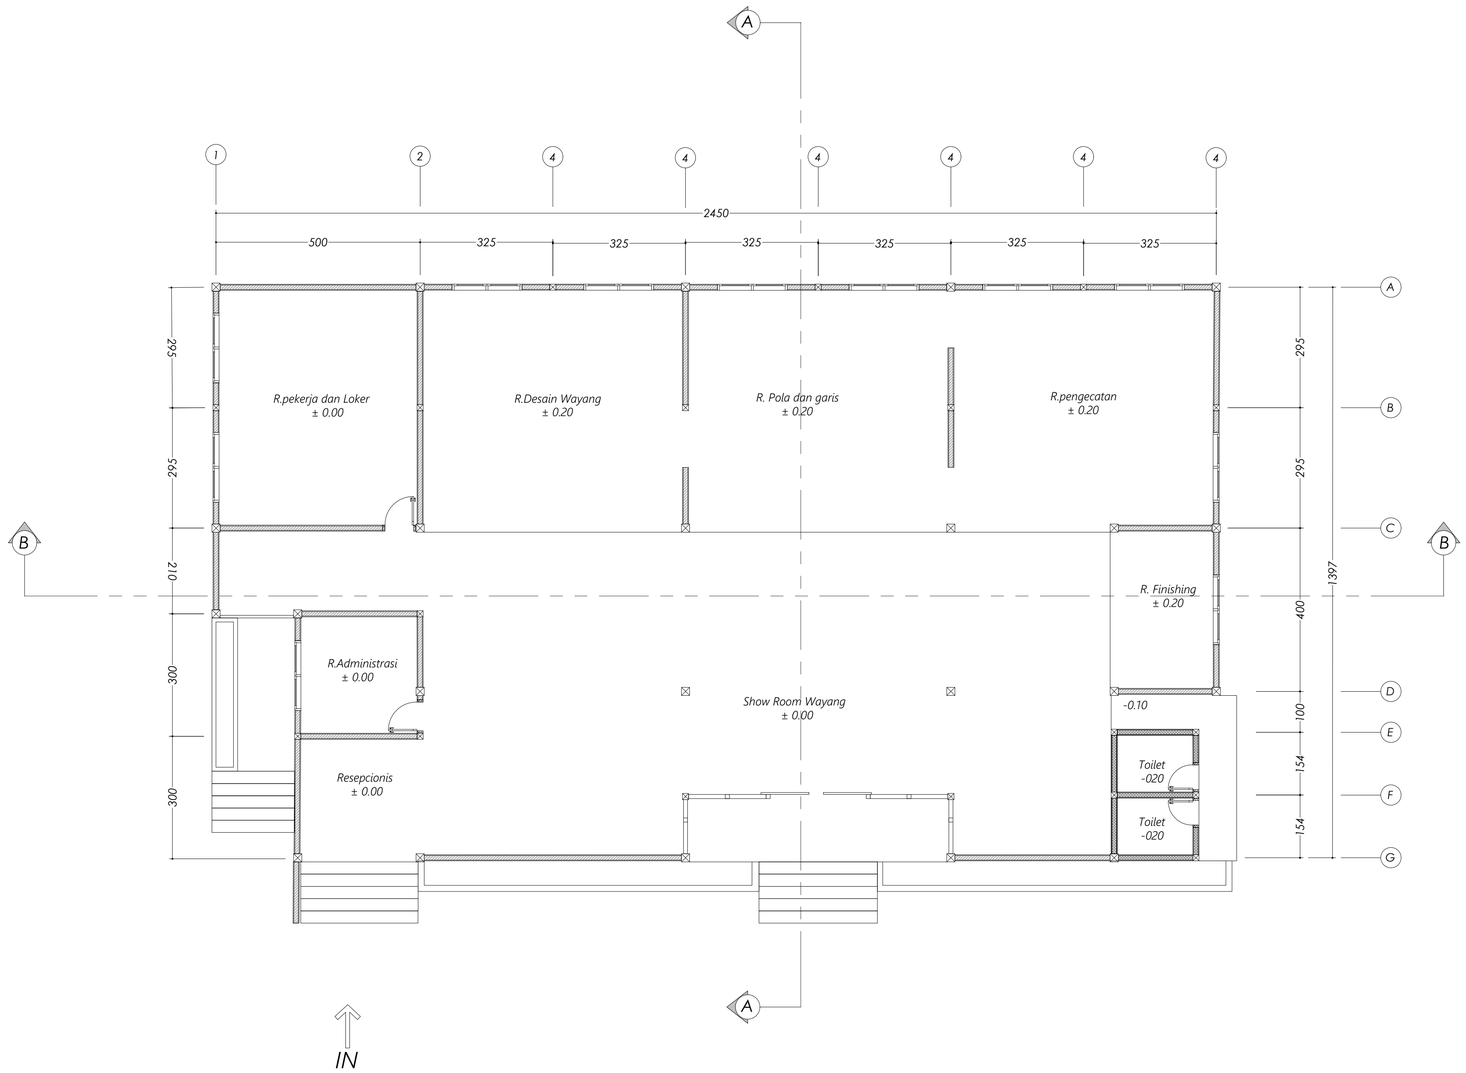

DENAH RUMAH WAYANG
Skala 1 : 50

UNIVERSITAS PEMBANGUNAN NASIONAL "VETERAN" JAWA TIMUR

MATA KULIAH

TUGAS AKHIR
KARYA DESAIN

JUDUL TUGAS AKHIR

ART AND CULTURAL CENTER
DI PACITAN

JUDUL GAMBAR	SKALA
POTONGAN RUMAH WAYANG	1 : 50

DOSEN PEMBIMBING

FAIRUZ MUTIA, ST.,MT

NAMA MAHASISWA

RIZAL FATONI
19051010006

NILAI & KETERANGAN

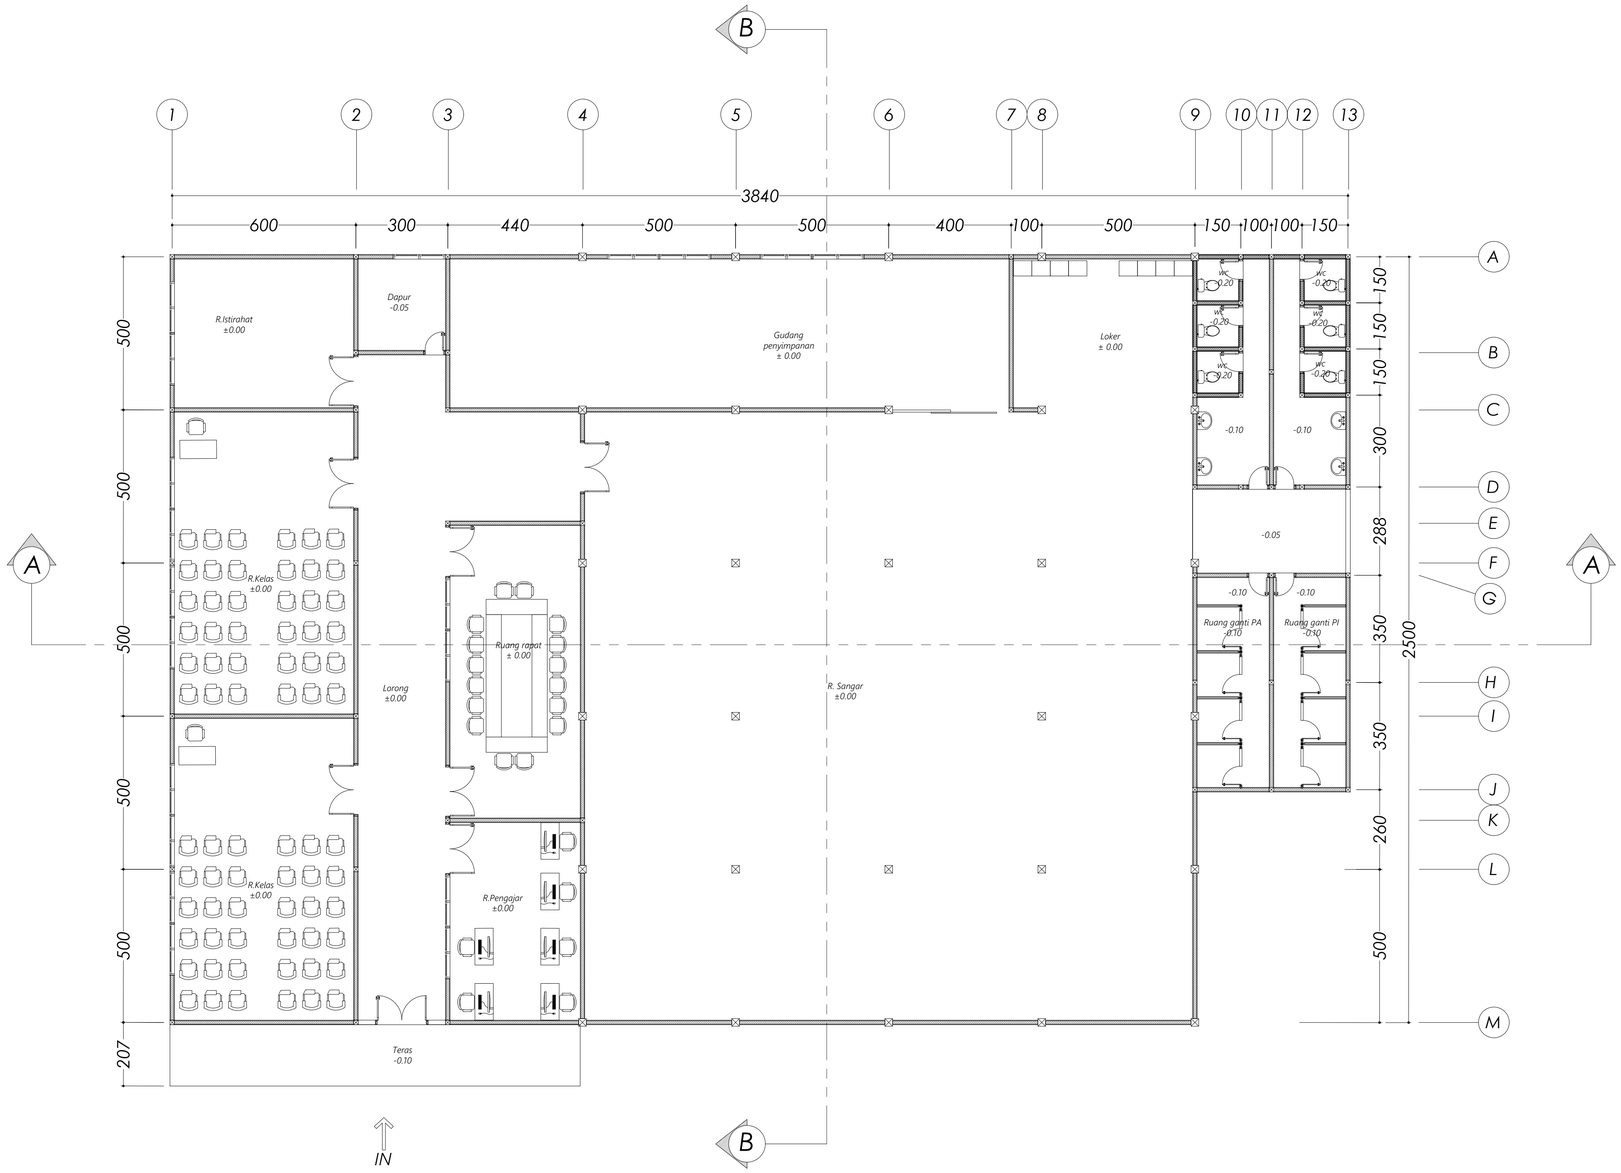

DENAH SANGGAR SENI

Skala 1 : 100

UNIVERSITAS PEMBANGUNAN NASIONAL "VETERAN" JAWA TIMUR

MATA KULIAH

TUGAS AKHIR
KARYA DESAIN

JUDUL TUGAS AKHIR

ART AND CULTURAL CENTER DI PACITAN

JUDUL GAMBAR	SKALA
DENAH SANGGAR	1 : 100

DOSEN PEMBIMBING

FAIRUZ MUTIA, ST.,MT

NAMA MAHASISWA

RIZAL FATONI
19051010006

NILAI & KETERANGAN

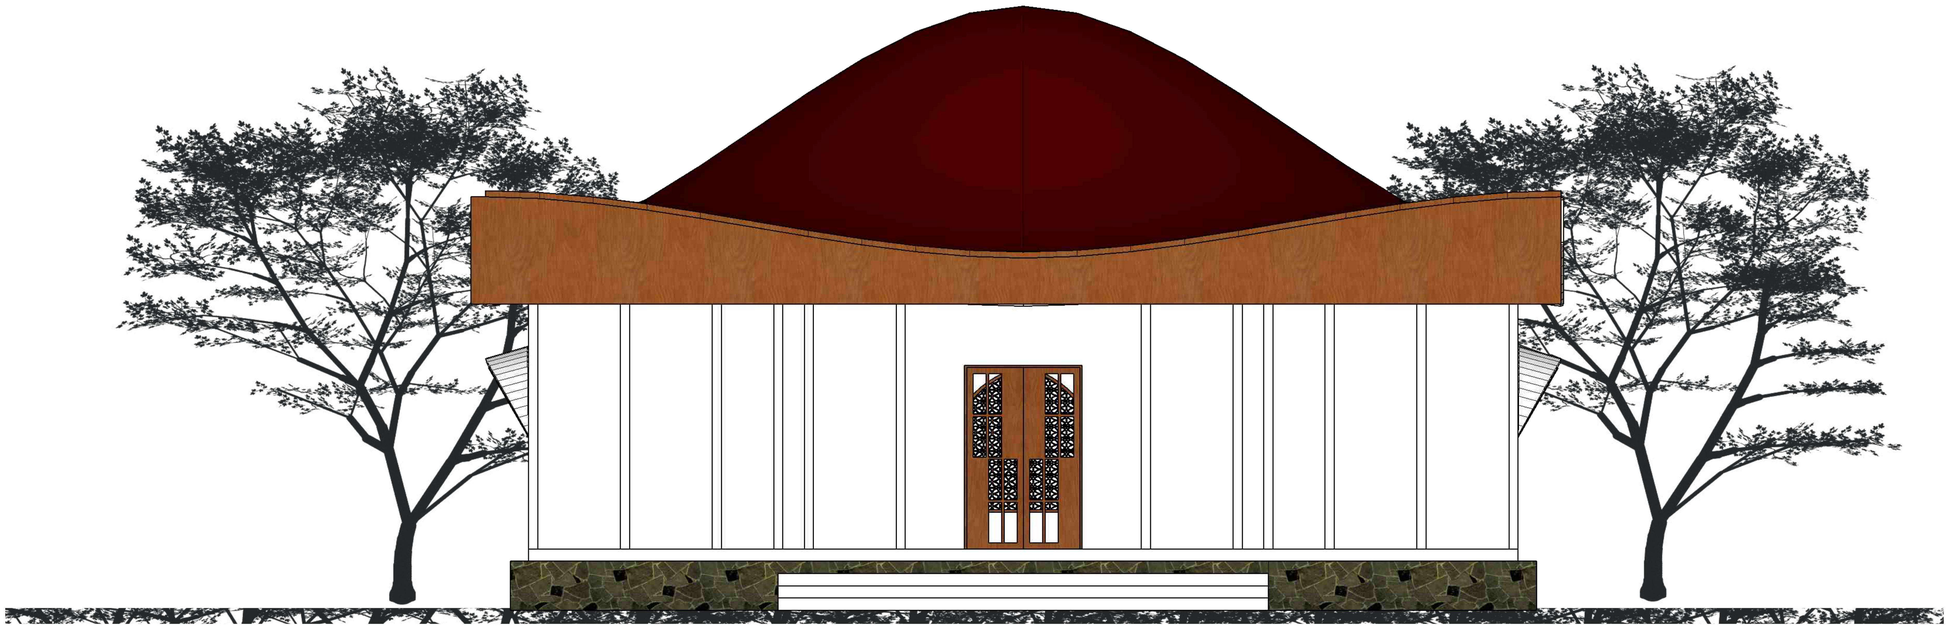

TAMPAK DEPAN

SKALA 1 : 50

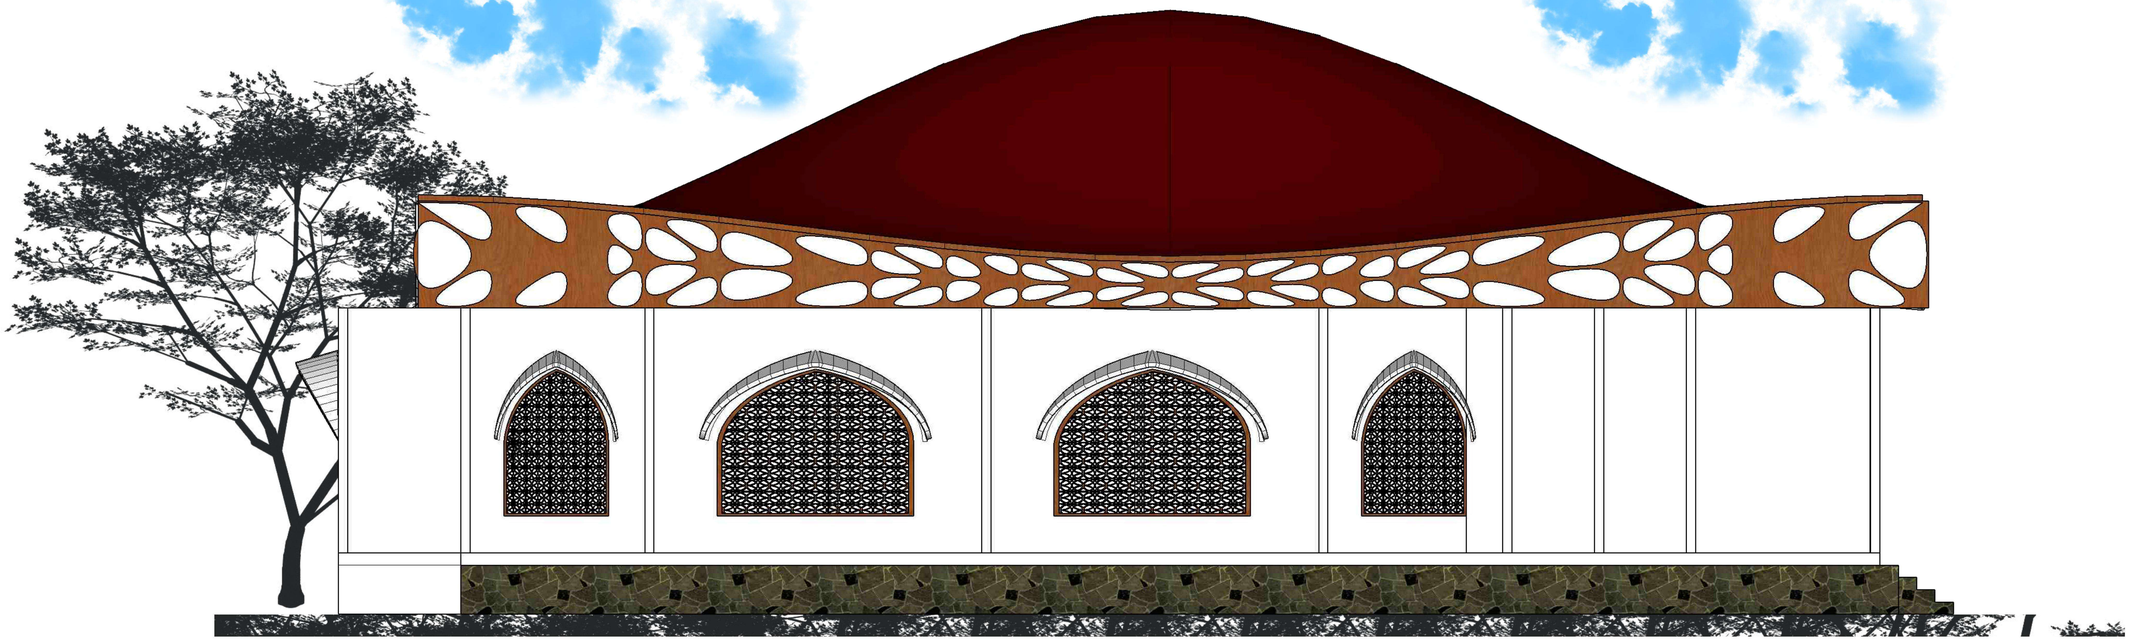

TAMPAK SAMPING

SKALA 1 : 50

UNIVERSITAS PEMBANGUNAN NASIONAL "VETERAN" JAWA TIMUR

MATA KULIAH	
TUGAS AHIR KARYA DESAIN	
JUDUL TUGAS AHIR	
ART AND CULTURAL CENTER DI PACITAN	
JUDUL GAMBAR	SKALA
TAMPAK MUSOLA	1 : 100
DOSEN PEMBIMBING	
FAIRUZ MUTIA, ST.,MT	
NAMA MAHASISWA	
RIZAL FATONI 19051010006	
NILAI & KETERANGAN	

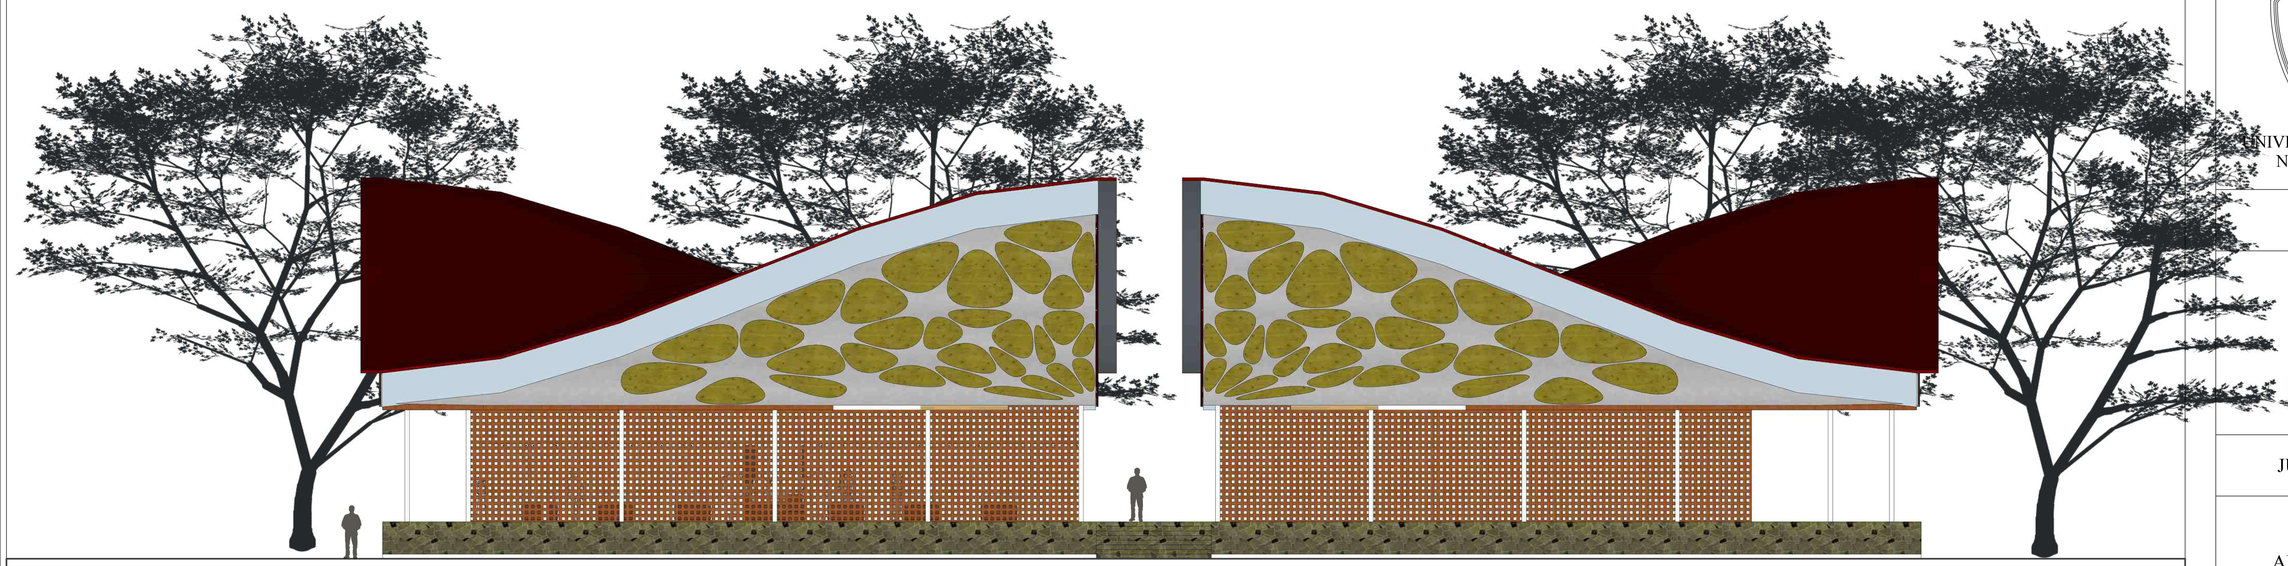

TAMPAK DEPAN

SKALA 1 : 50

TAMPAK SAMPING

SKALA 1 : 50

UNIVERSITAS PEMBANGUNAN NASIONAL "VETERAN" JAWA TIMUR

MATA KULIAH

TUGAS AHIR
KARYA DESAIN

JUDUL TUGAS AHIR

ART AND CULTURAL CENTER DI PACITAN

JUDUL GAMBAR	SKALA
TAMPAK MUSEUM	1 : 100

DOSEN PEMBIMBING

FAIRUZ MUTIA, ST.,MT

NAMA MAHASISWA

RIZAL FATONI
19051010006

NILAI & KETERANGAN

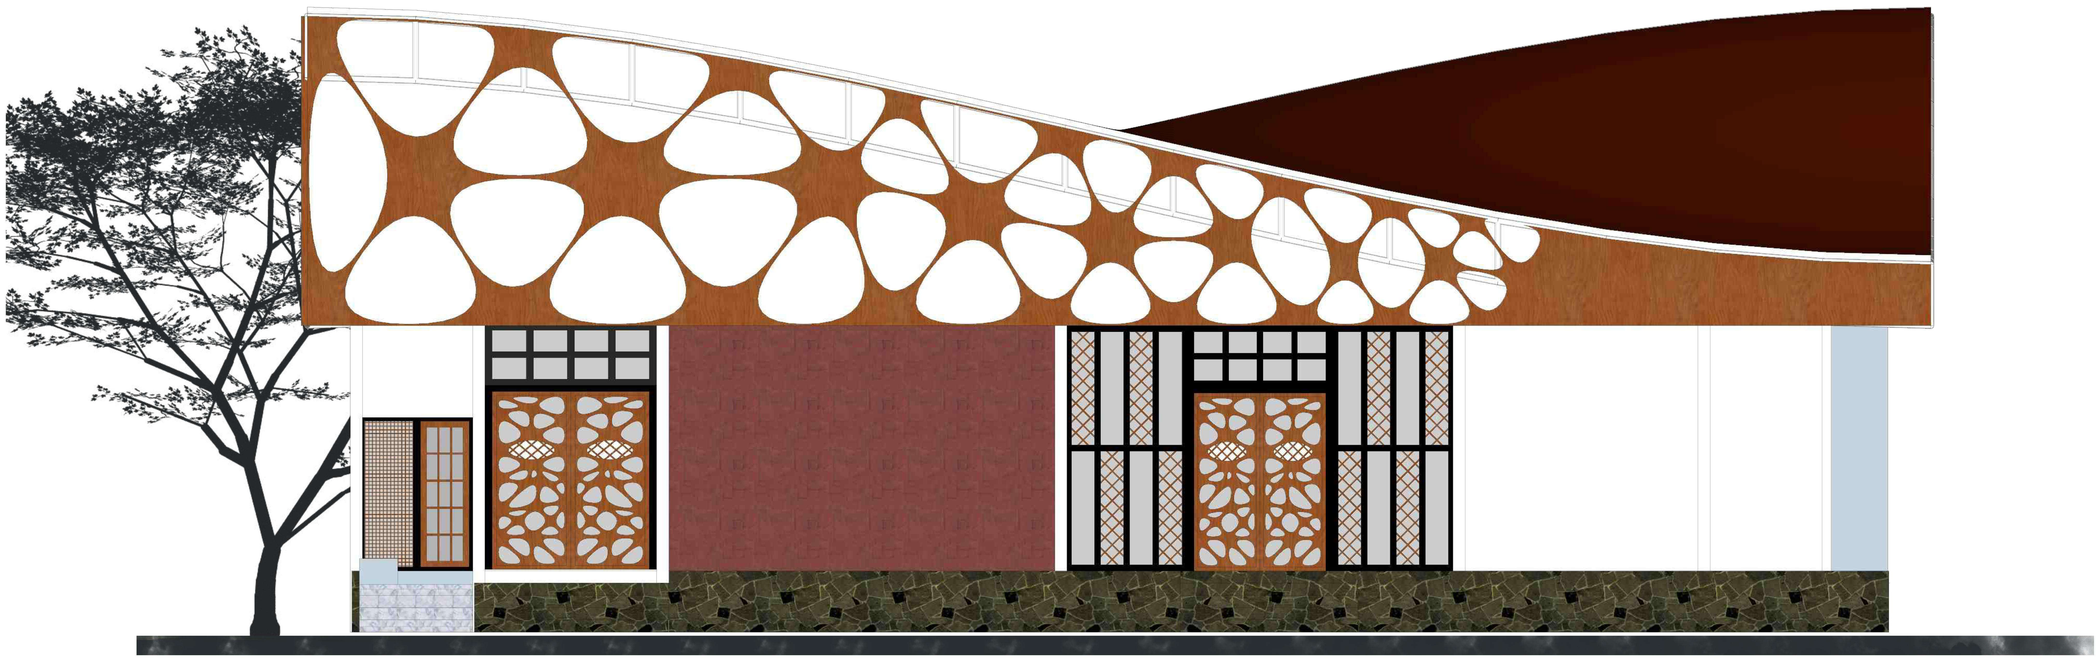

TAMPAK DEPAN

SKALA 1 : 50

TAMPAK SAMPING

SKALA 1 : 50

UNIVERSITAS PEMBANGUNAN NASIONAL "VETERAN" JAWA TIMUR

MATA KULIAH

TUGAS AHIR
KARYA DESAIN

JUDUL TUGAS AHIR

ART AND CULTURAL CENTER DI PACITAN

JUDUL GAMBAR	SKALA
TAMPAK RUMAH WAYANG	1 : 100

DOSEN PEMBIMBING

FAIRUZ MUTIA, ST.,MT

NAMA MAHASISWA

RIZAL FATONI
19051010006

NILAI & KETERANGAN

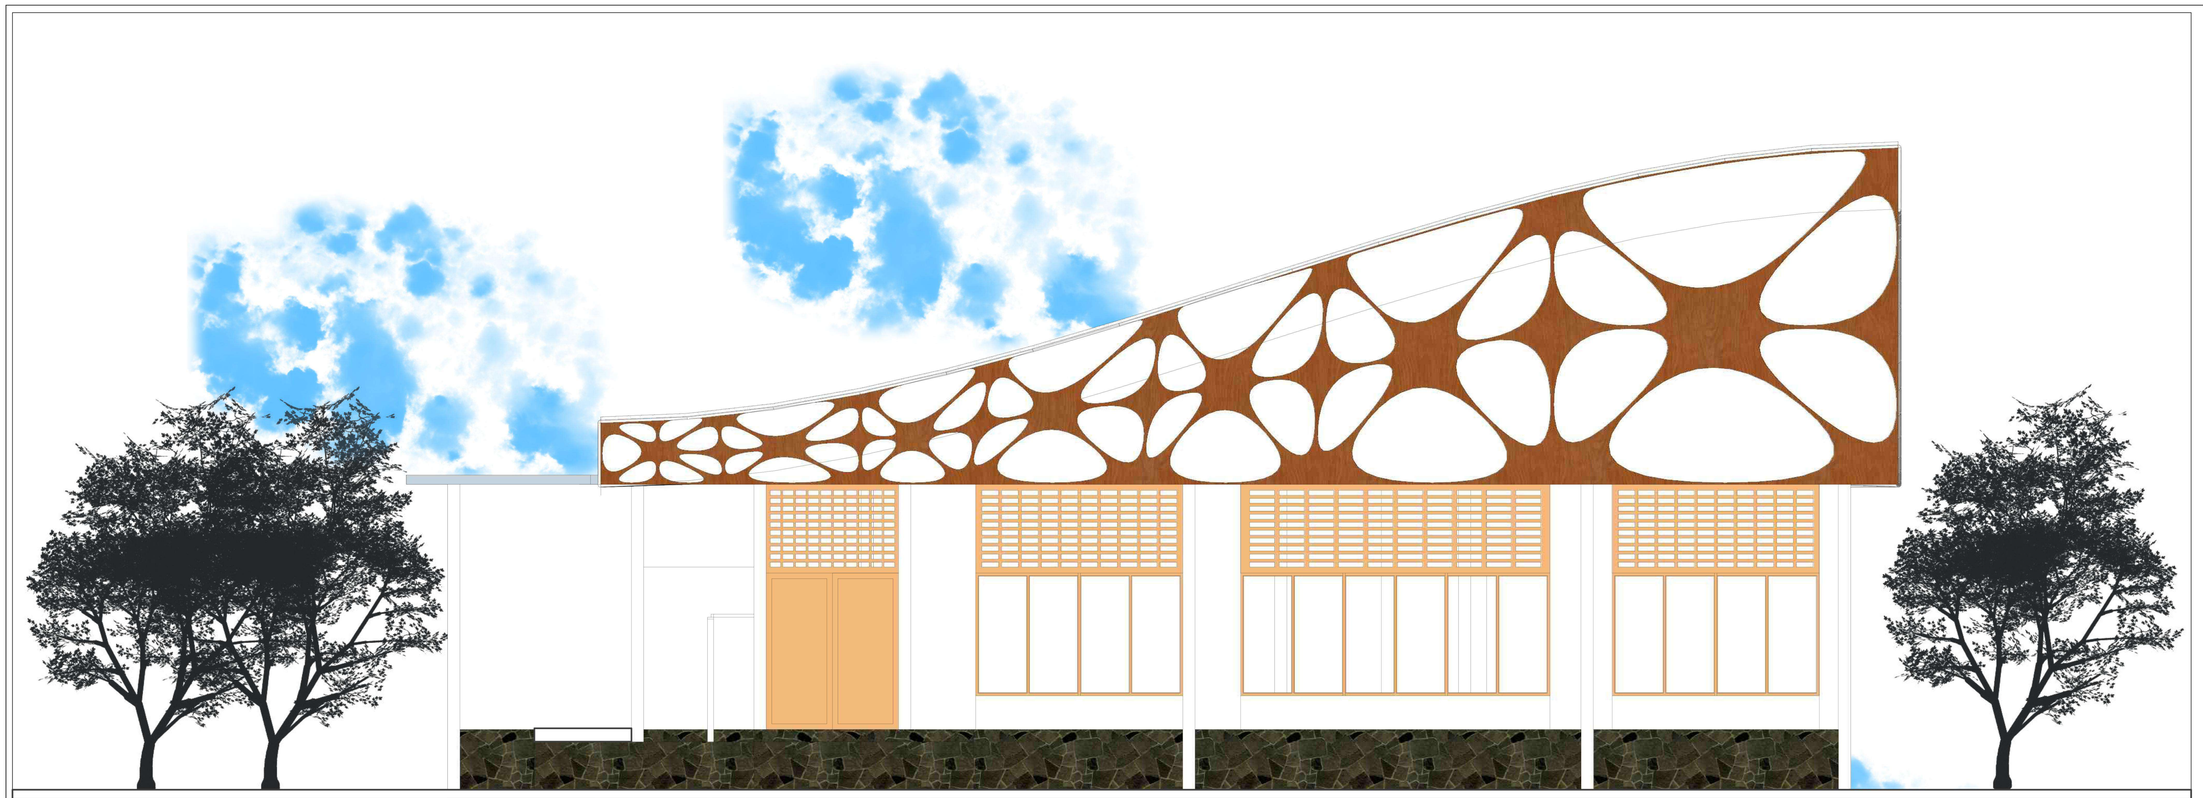

TAMPAK DEPAN

SKALA 1 : 50

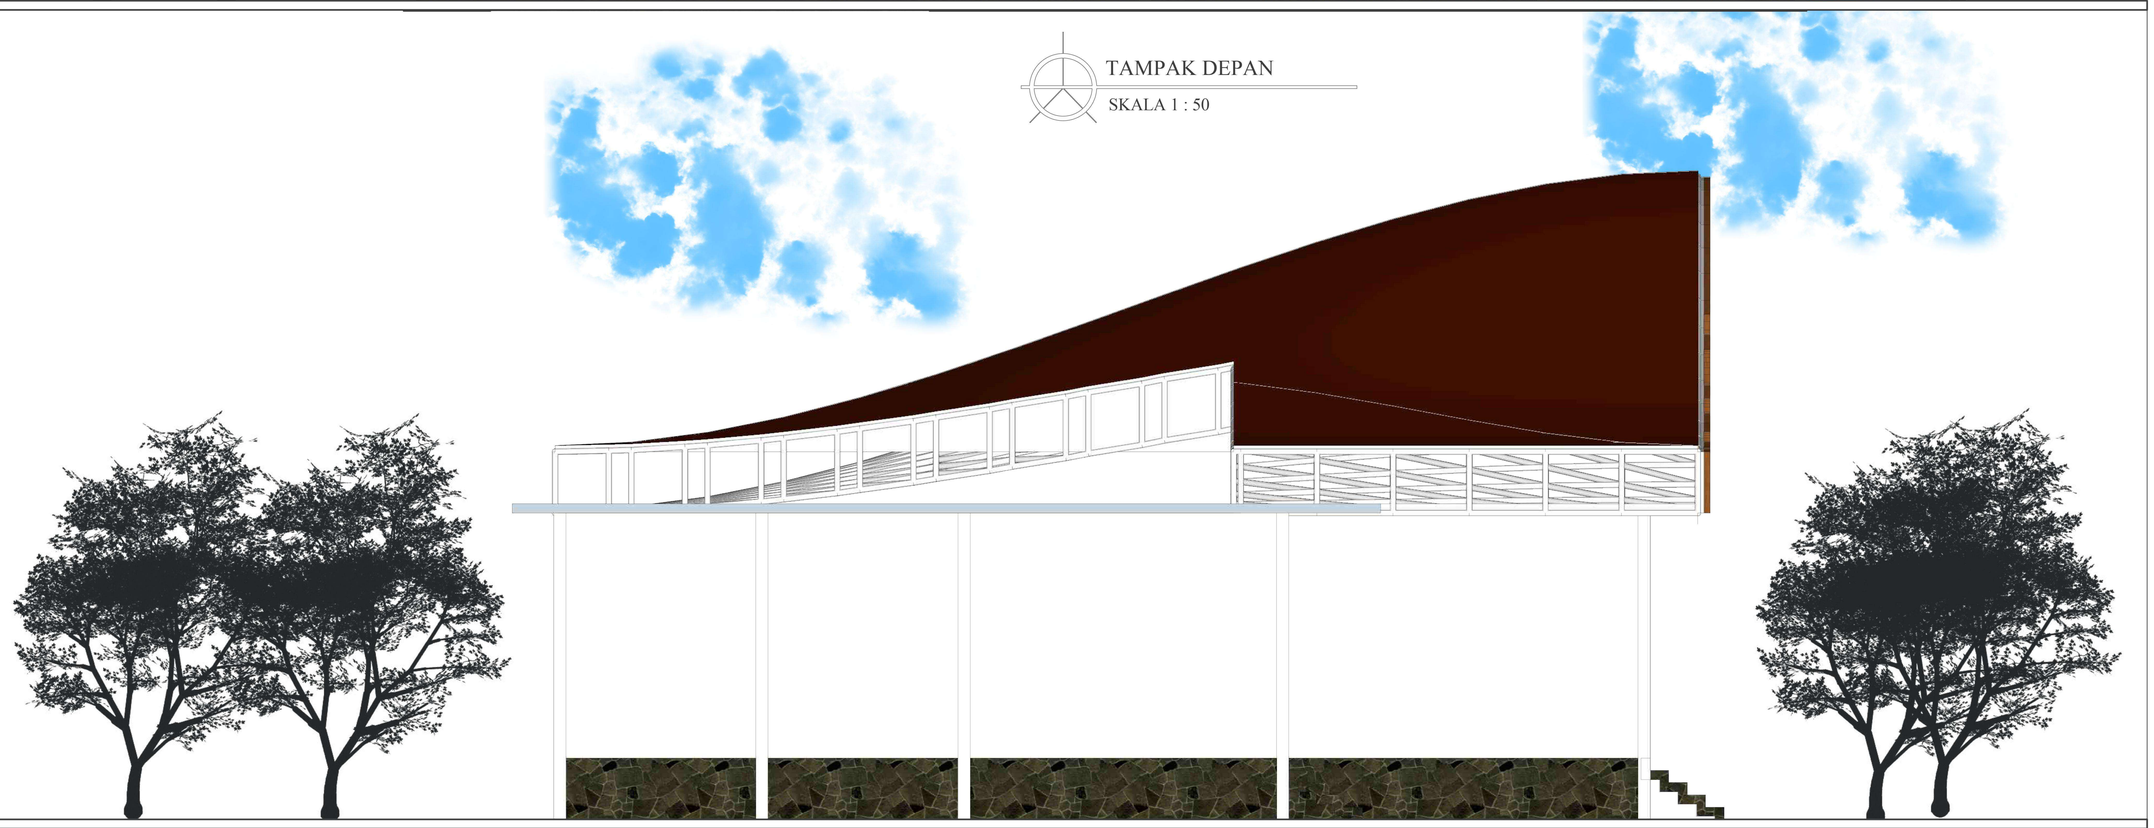

TAMPAK SAMPING

SKALA 1 : 50

UNIVERSITAS PEMBANGUNAN NASIONAL "VETERAN" JAWA TIMUR

MATA KULIAH

TUGAS AHIR
KARYA DESAIN

JUDUL TUGAS AHIR

ART AND CULTURAL CENTER DI PACITAN

JUDUL GAMBAR	SKALA
TAMPAK BANGUNAN RUMAH BATIK	1 : 50

DOSEN PEMBIMBING

FAIRUZ MUTIA, ST.,MT

NAMA MAHASISWA

RIZAL FATONI
19051010006

NILAI & KETERANGAN

TAMPAK SAMPING

SKALA 1 : 50

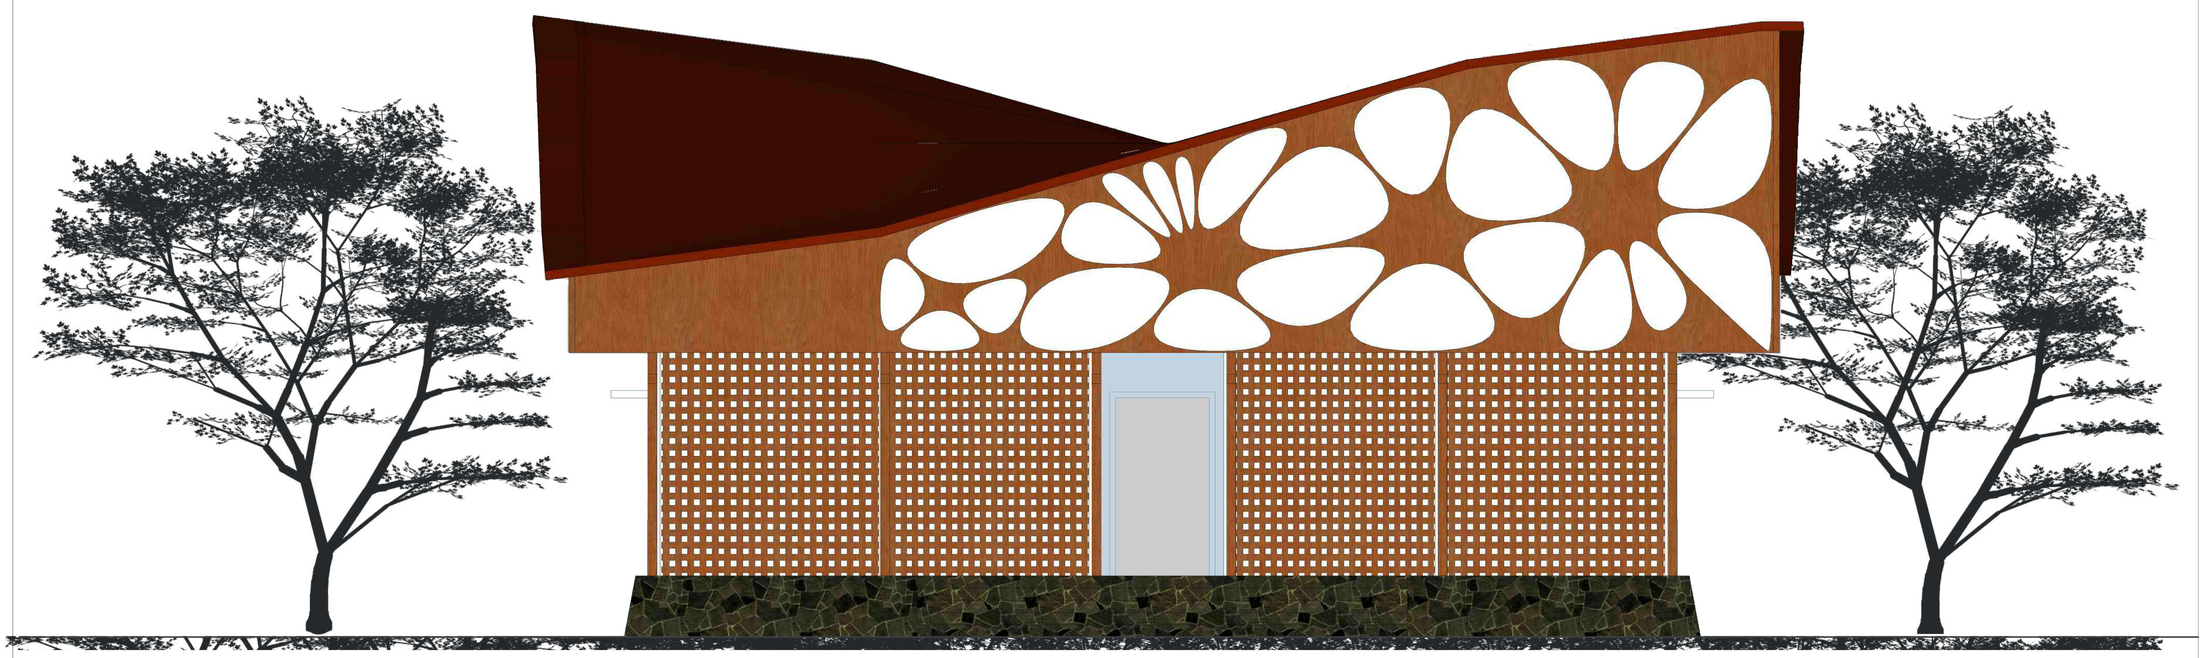

TAMPAK DEPAN

SKALA 1 : 50

UNIVERSITAS PEMBANGUNAN NASIONAL "VETERAN" JAWA TIMUR

MATA KULIAH

TUGAS AHIR
KARYA DESAIN

JUDUL TUGAS AHIR

ART AND CULTURAL CENTER DI PACITAN

JUDUL GAMBAR	SKALA
TAMPAK KANTOR PENGELOLA	1 : 100

DOSEN PEMBIMBING

FAIRUZ MUTIA, ST.,MT

NAMA MAHASISWA

RIZAL FATONI
19051010006

NILAI & KETERANGAN

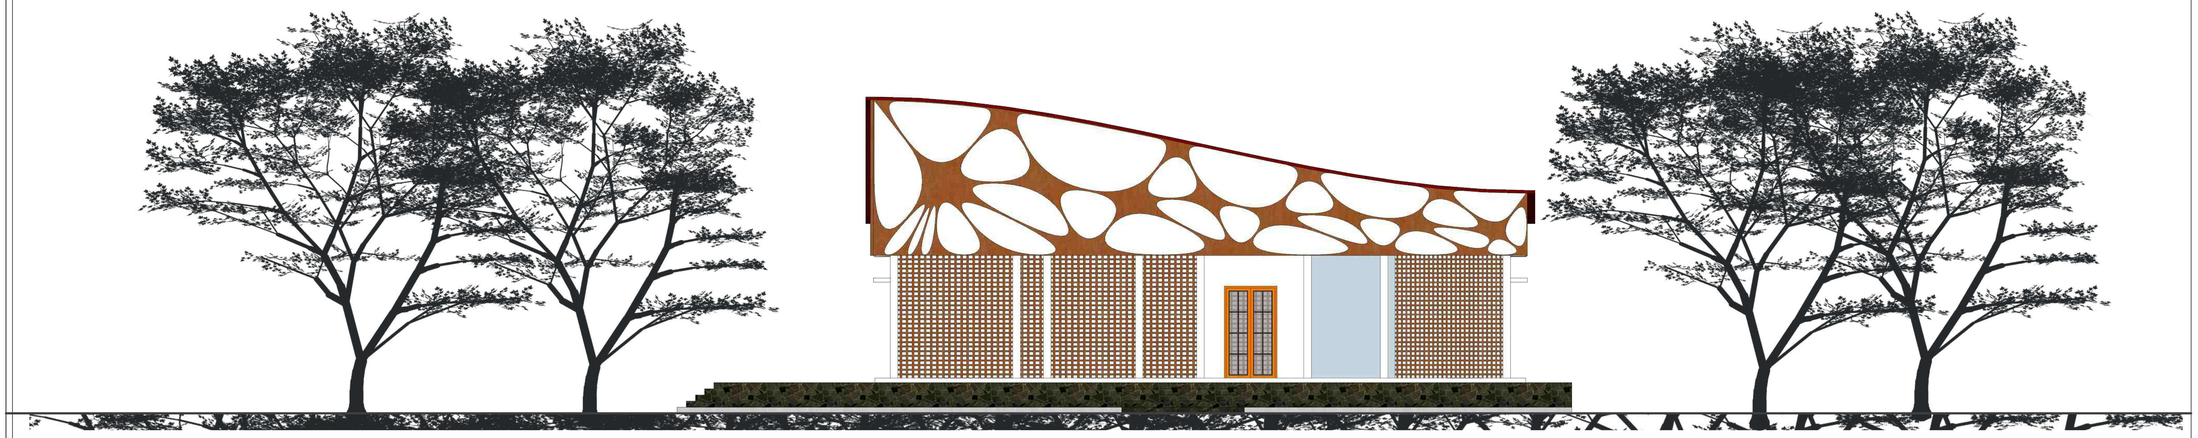

TAMPAK DEPAN

SKALA 1 : 100

TAMPAK SAMPING

SKALA 1 : 100

UNIVERSITAS PEMBANGUNAN NASIONAL "VETERAN" JAWA TIMUR

MATA KULIAH

TUGAS AHIR
KARYA DESAIN

JUDUL TUGAS AHIR

ART AND CULTURAL CENTER DI PACITAN

JUDUL GAMBAR	SKALA
TAMPAK PERPUSTAKAAN	1 : 100

DOSEN PEMBIMBING

FAIRUZ MUTIA, ST.,MT

NAMA MAHASISWA

RIZAL FATONI
19051010006

NILAI & KETERANGAN

TAMPAK SAMPING

SKALA 1 : 50

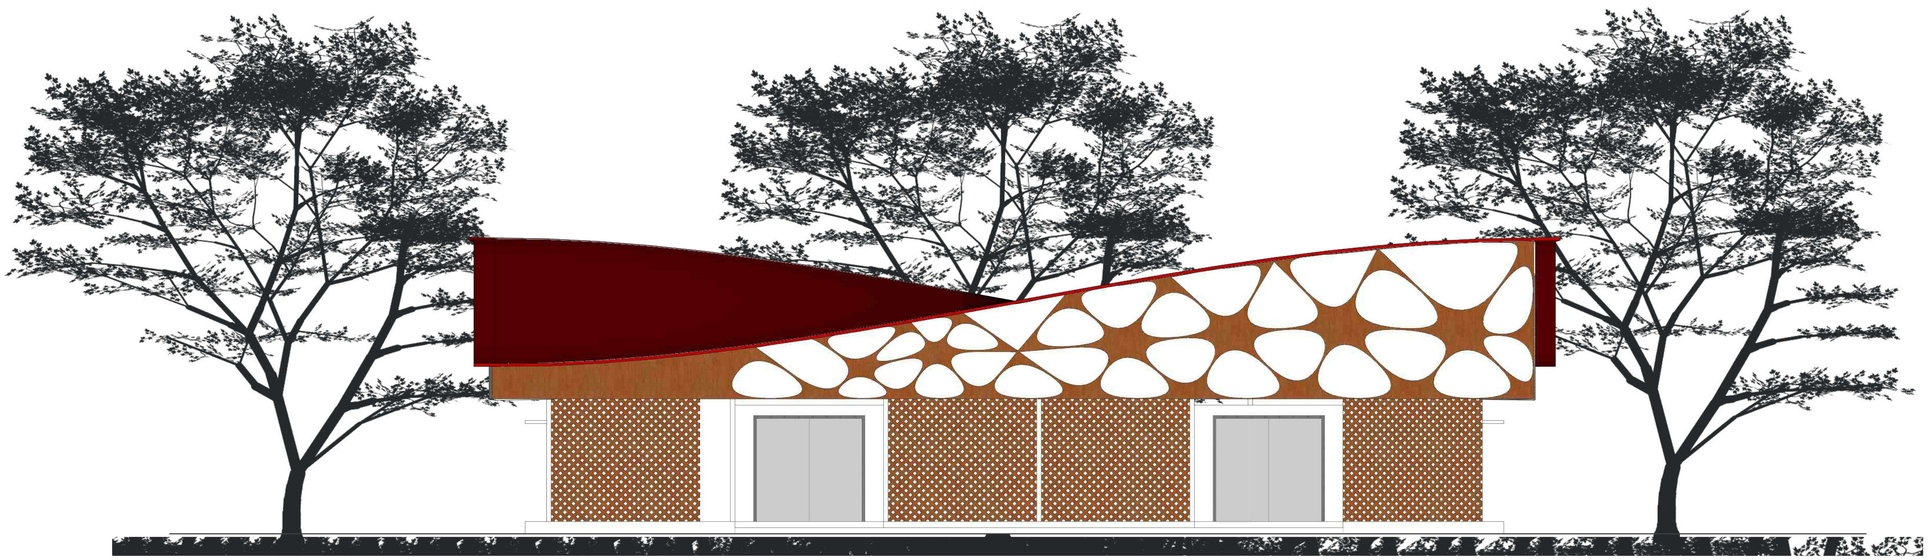

TAMPAK DEPAN

SKALA 1 : 50

UNIVERSITAS PEMBANGUNAN NASIONAL "VETERAN" JAWA TIMUR

MATA KULIAH

TUGAS AHIR
KARYA DESAIN

JUDUL TUGAS AHIR

ART AND CULTURAL CENTER DI PACITAN

JUDUL GAMBAR	SKALA
TAMPAK SANGAR SENI	1 : 100

DOSEN PEMBIMBING

FAIRUZ MUTIA, ST.,MT

NAMA MAHASISWA

RIZAL FATONI
19051010006

NILAI & KETERANGAN

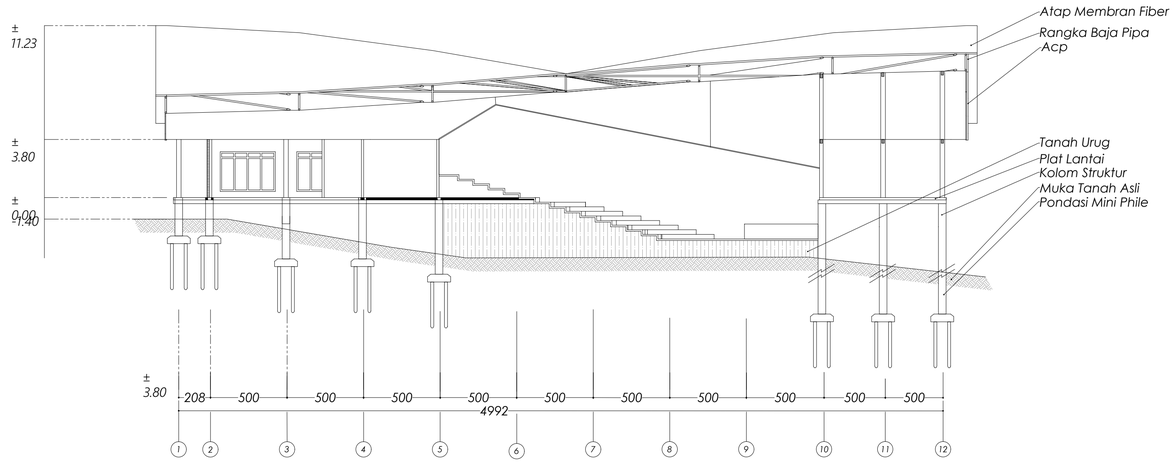

POTONGAN B-B

Skala 1 : 150

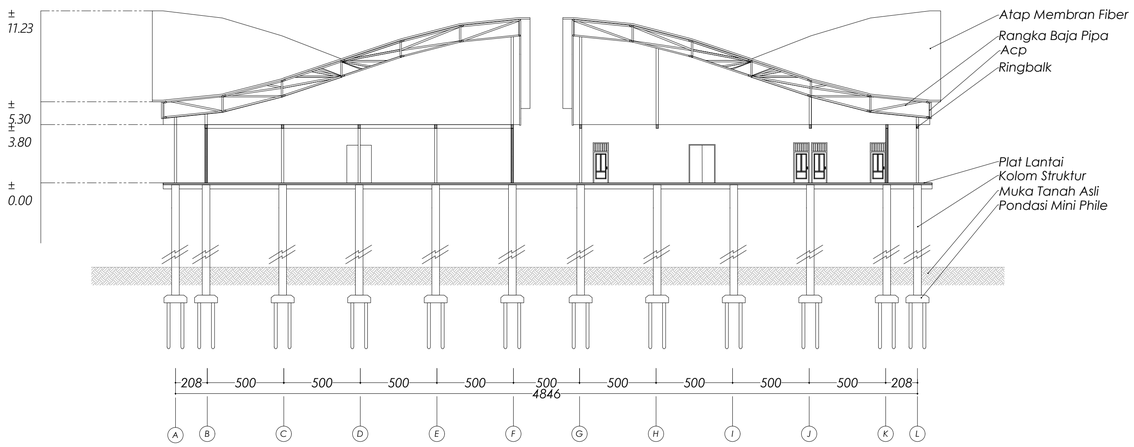

POTONGAN A-A

Skala 1 : 200

UNIVERSITAS PEMBANGUNAN NASIONAL "VETERAN" JAWA TIMUR

MATA KULIAH

TUGAS AKHIR
KARYA DESAIN

JUDUL TUGAS AKHIR

ART AND CULTURAL CENTER DI PACITAN

JUDUL GAMBAR	SKALA
POTONGAN MUSEUM	1 : 100

DOSEN PEMBIMBING

FAIRUZ MUTIA, ST.,MT

NAMA MAHASISWA

RIZAL FATONI
19051010006

NILAI & KETERANGAN

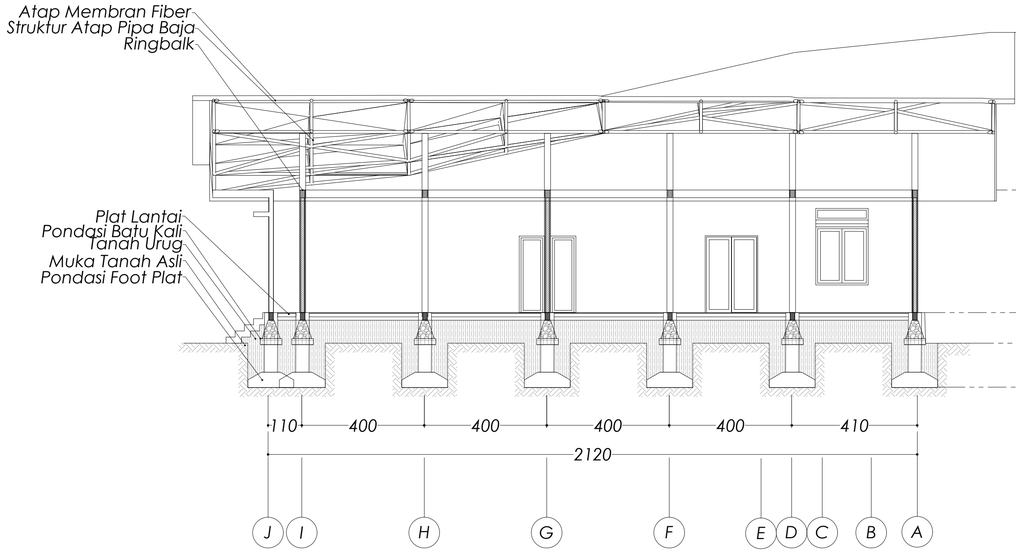

POTONGAN A-A
Skala 1 : 100

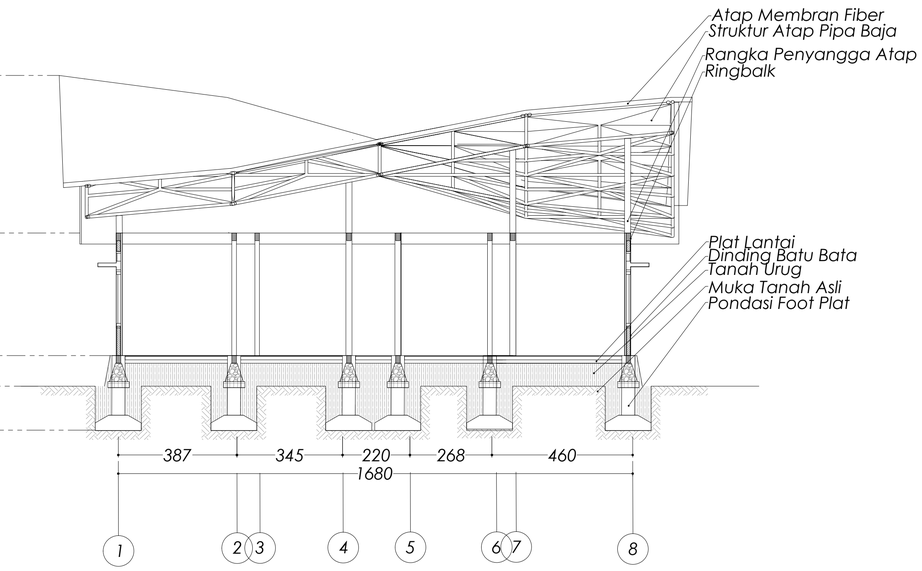

POTONGAN B-B
Skala 1 : 100

UNIVERSITAS PEMBANGUNAN NASIONAL "VETERAN" JAWA TIMUR

MATA KULIAH

TUGAS AKHIR
KARYA DESAIN

JUDUL TUGAS AKHIR

ART AND CULTURAL CENTER DI PACITAN

JUDUL GAMBAR	SKALA
POTONGAN KANTOR PENGELOLA	1 : 100

DOSEN PEMBIMBING

FAIRUZ MUTIA, ST.,MT

NAMA MAHASISWA

RIZAL FATONI
19051010006

NILAI & KETERANGAN

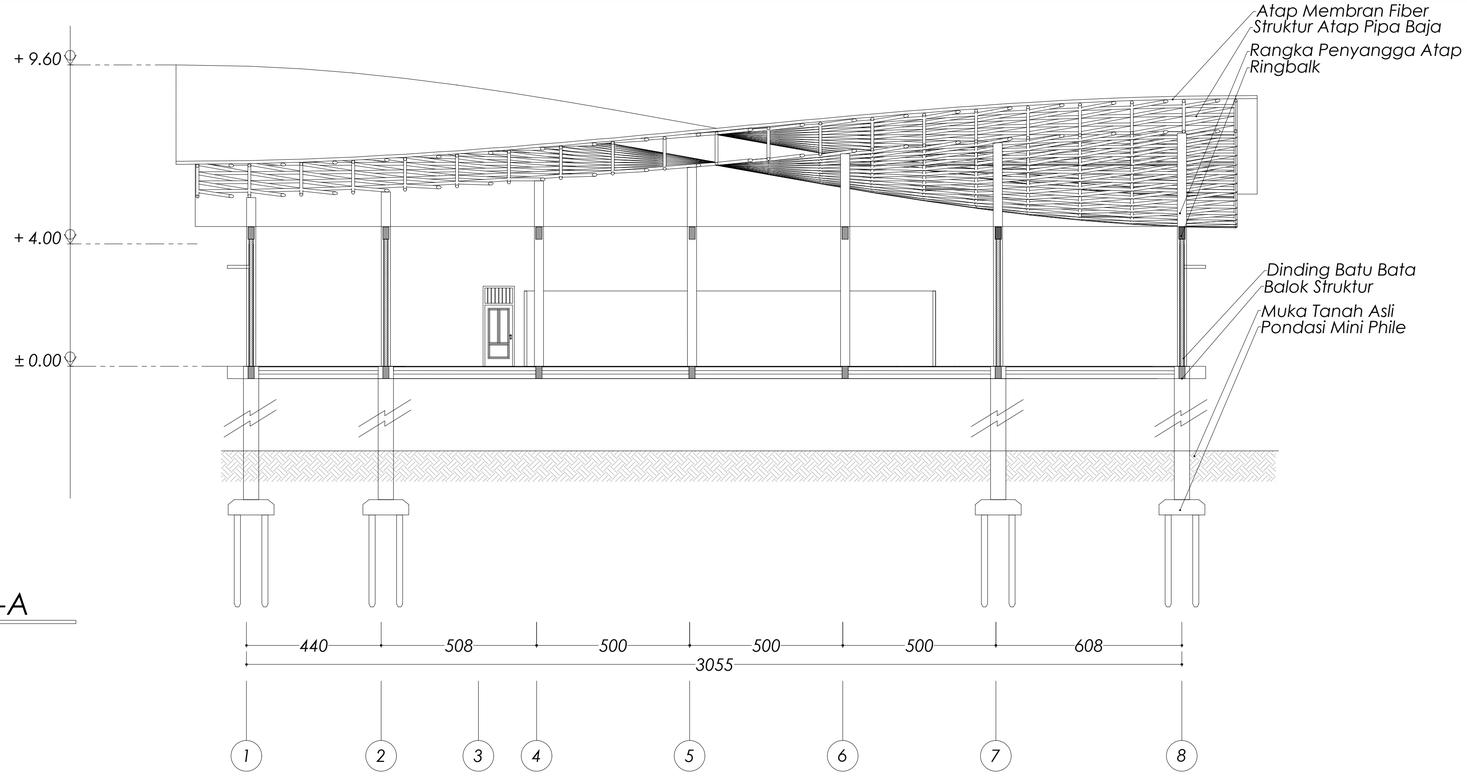

POTONGAN A-A

Skala 1 : 100

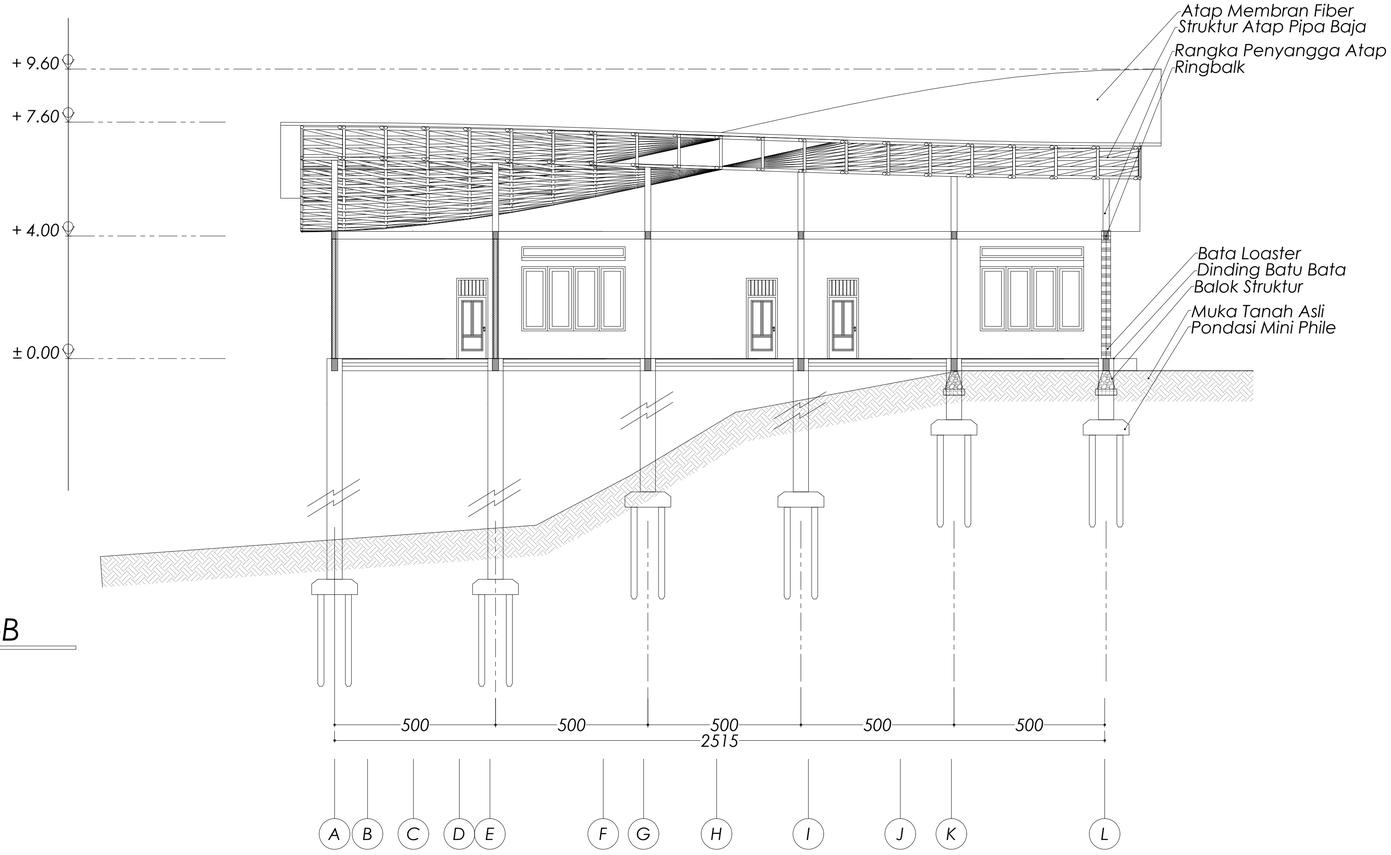

POTONGAN B-B

Skala 1 : 100

UNIVERSITAS PEMBANGUNAN NASIONAL "VETERAN" JAWA TIMUR

MATA KULIAH

TUGAS AKHIR
KARYA DESAIN

JUDUL TUGAS AKHIR

ART AND CULTURAL CENTER DI PACITAN

JUDUL GAMBAR	SKALA
POTONGAN SANGAR SENI	1 : 100

DOSEN PEMBIMBING

FAIRUZ MUTIA, ST.,MT

NAMA MAHASISWA

RIZAL FATONI
19051010006

NILAI & KETERANGAN

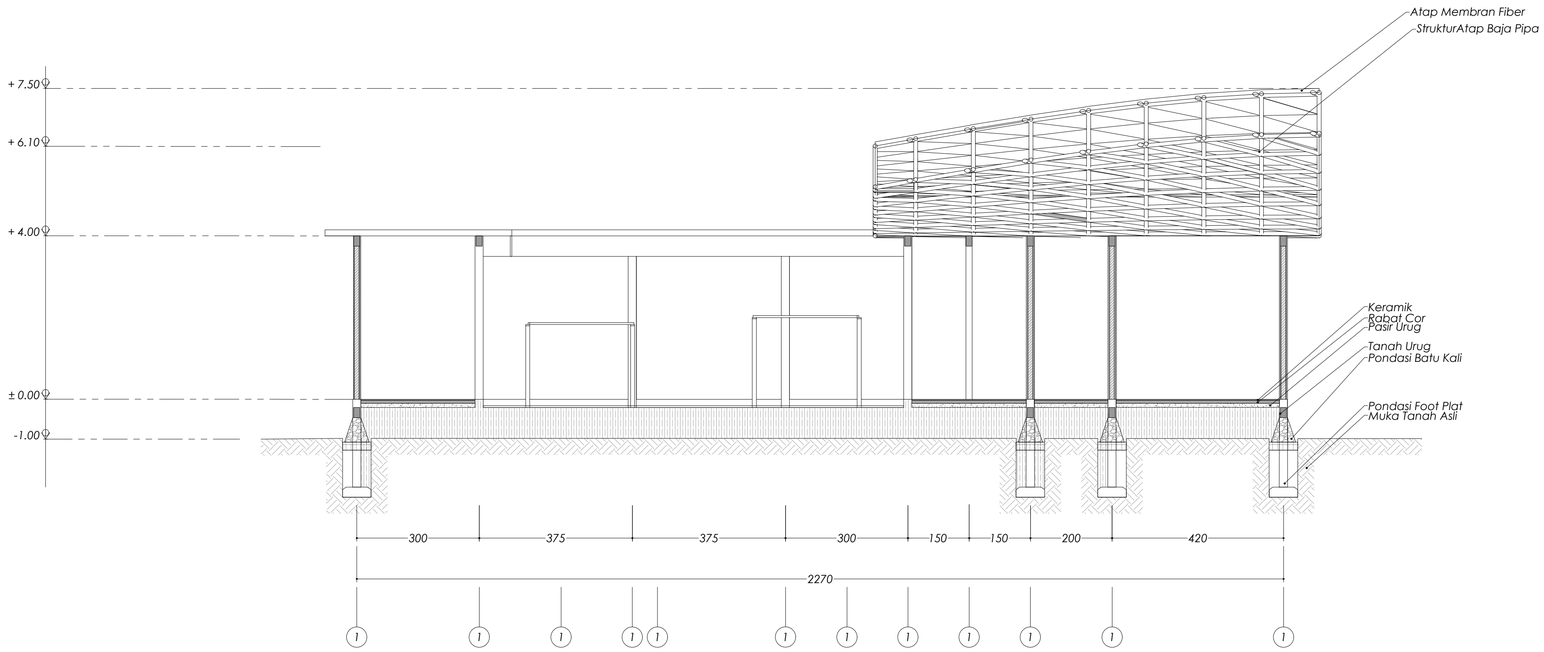

POTONGAN A-A

Skala 1 : 50

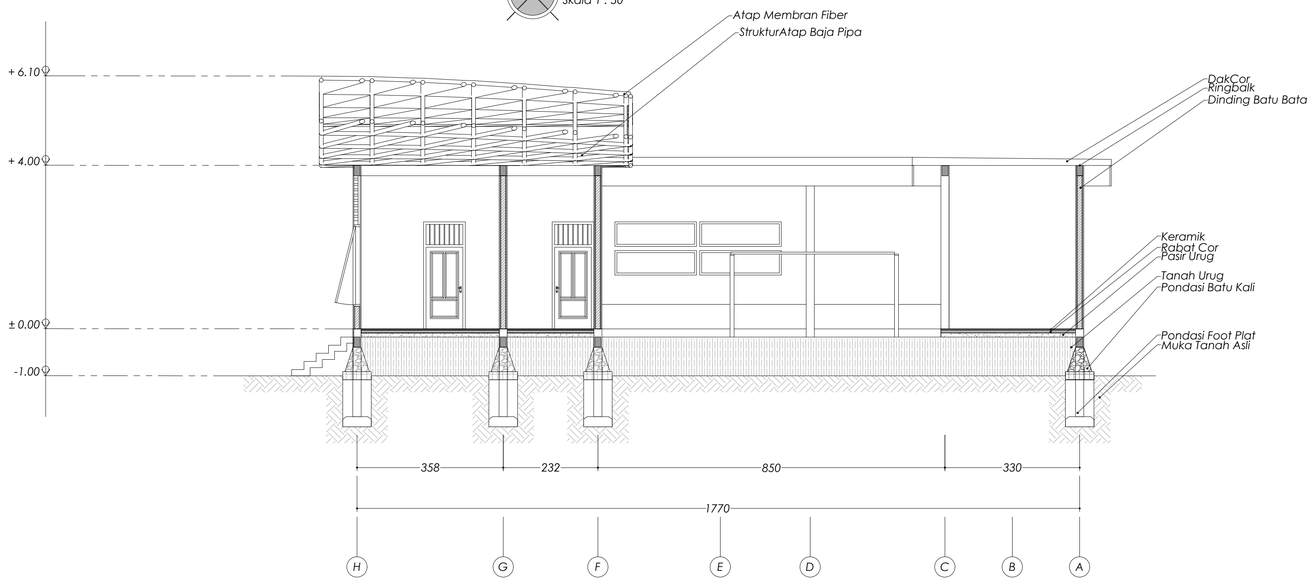

POTONGSN B-B

Skala 1 : 50

UNIVERSITAS PEMBANGUNAN NASIONAL "VETERAN" JAWA TIMUR

MATA KULIAH

TUGAS AKHIR
KARYA DESAIN

JUDUL TUGAS AKHIR

ART AND CULTURAL CENTER
DI PACITAN

JUDUL GAMBAR	SKALA
POTONGAN RUMAH BATIK	1 : 50

DOSEN PEMBIMBING

FAIRUZ MUTIA, ST.,MT

NAMA MAHASISWA

RIZAL FATONI
19051010006

NILAI & KETERANGAN

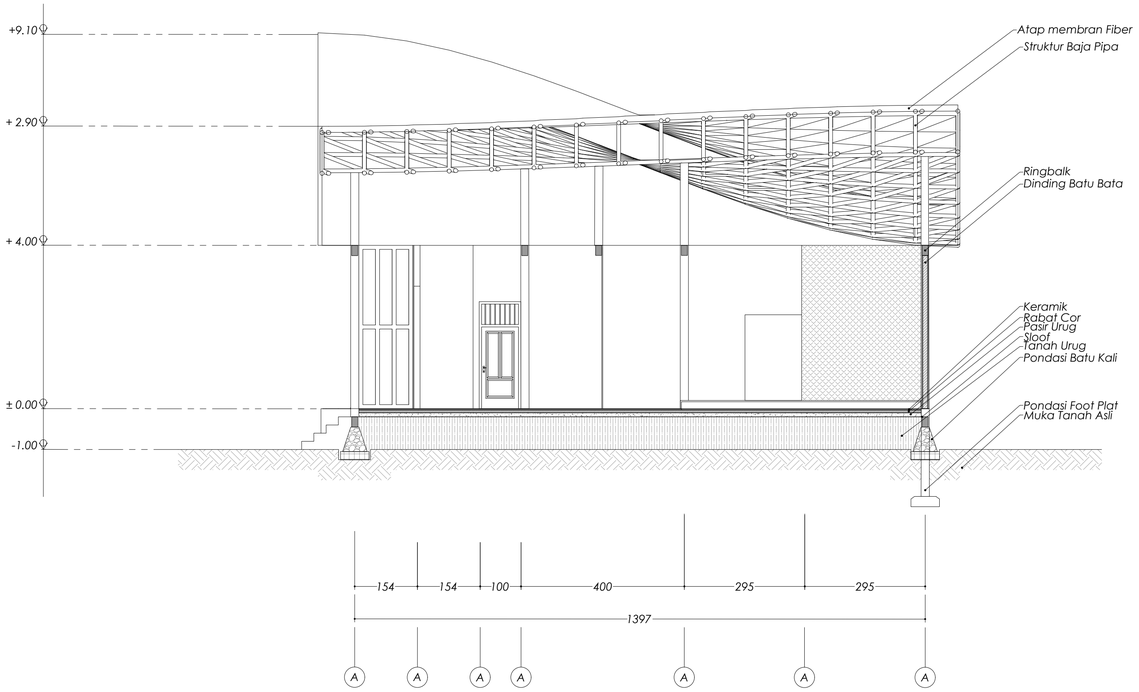

POTONGAN A-A

Skala 1 : 50

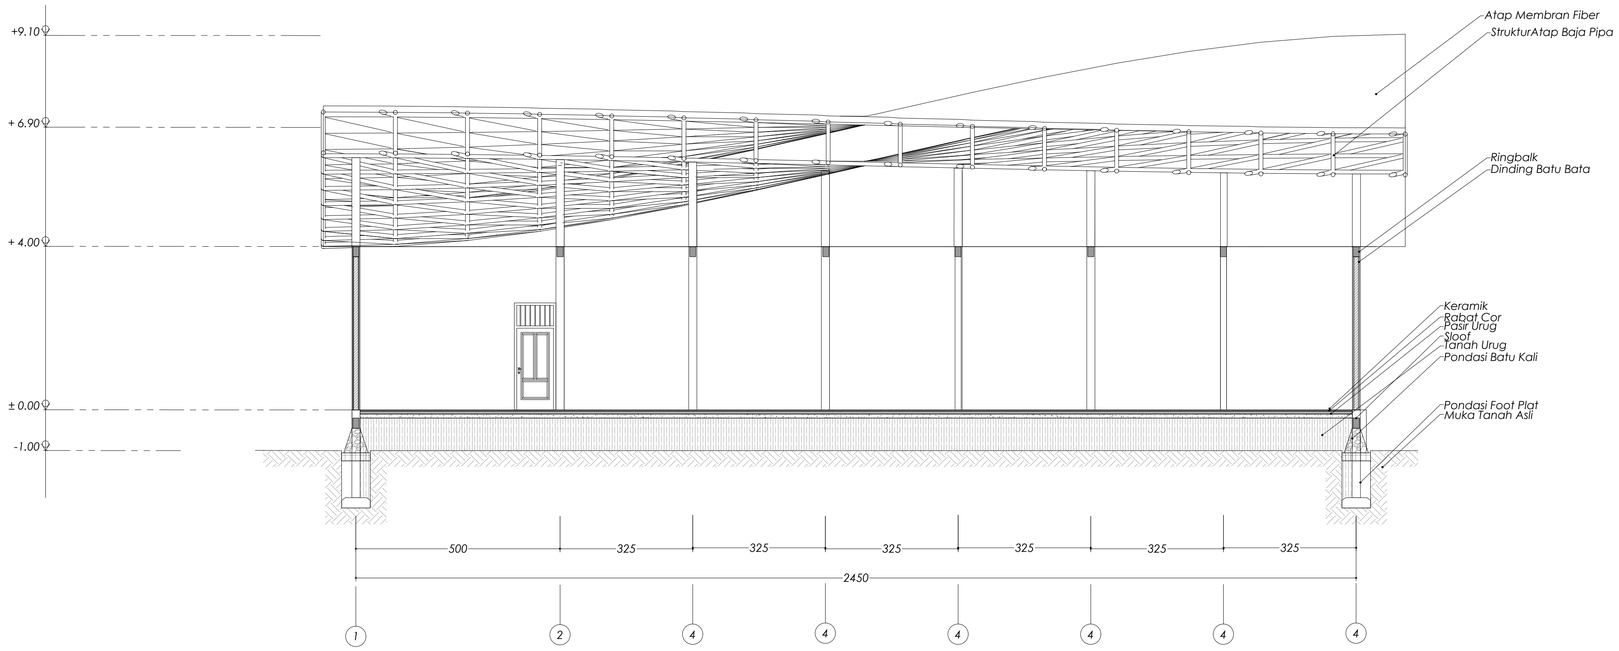

POTONGSN B-B

Skala 1 : 50

UNIVERSITAS PEMBANGUNAN NASIONAL "VETERAN" JAWA TIMUR

MATA KULIAH

TUGAS AKHIR
KARYA DESAIN

JUDUL TUGAS AKHIR

ART AND CULTURAL CENTER
DI PACITAN

JUDUL GAMBAR	SKALA
POTONGAN RUMAH WAYANG	1 : 50

DOSEN PEMBIMBING

FAIRUZ MUTIA, ST.,MT

NAMA MAHASISWA

RIZAL FATONI
19051010006

NILAI & KETERANGAN

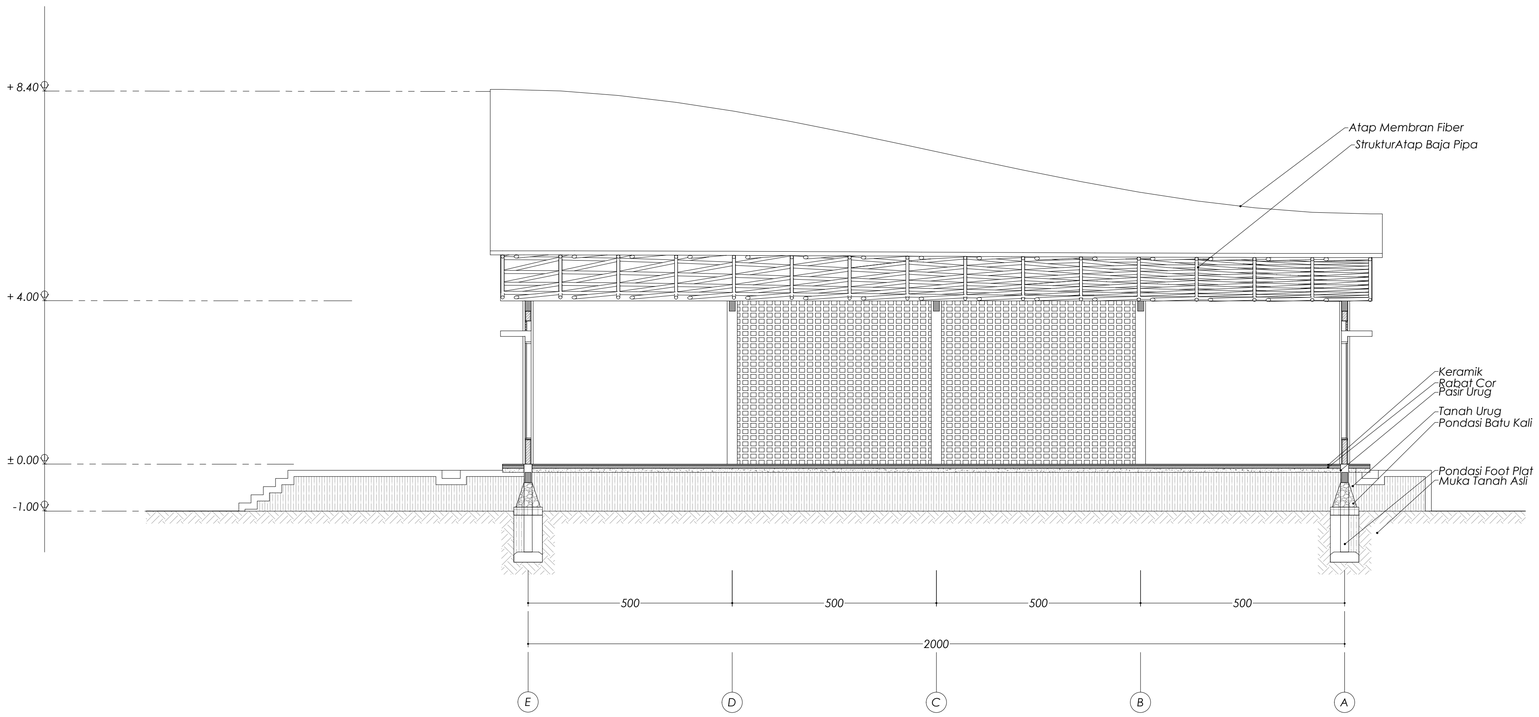

POTONGAN A-A
Skala 1 : 50

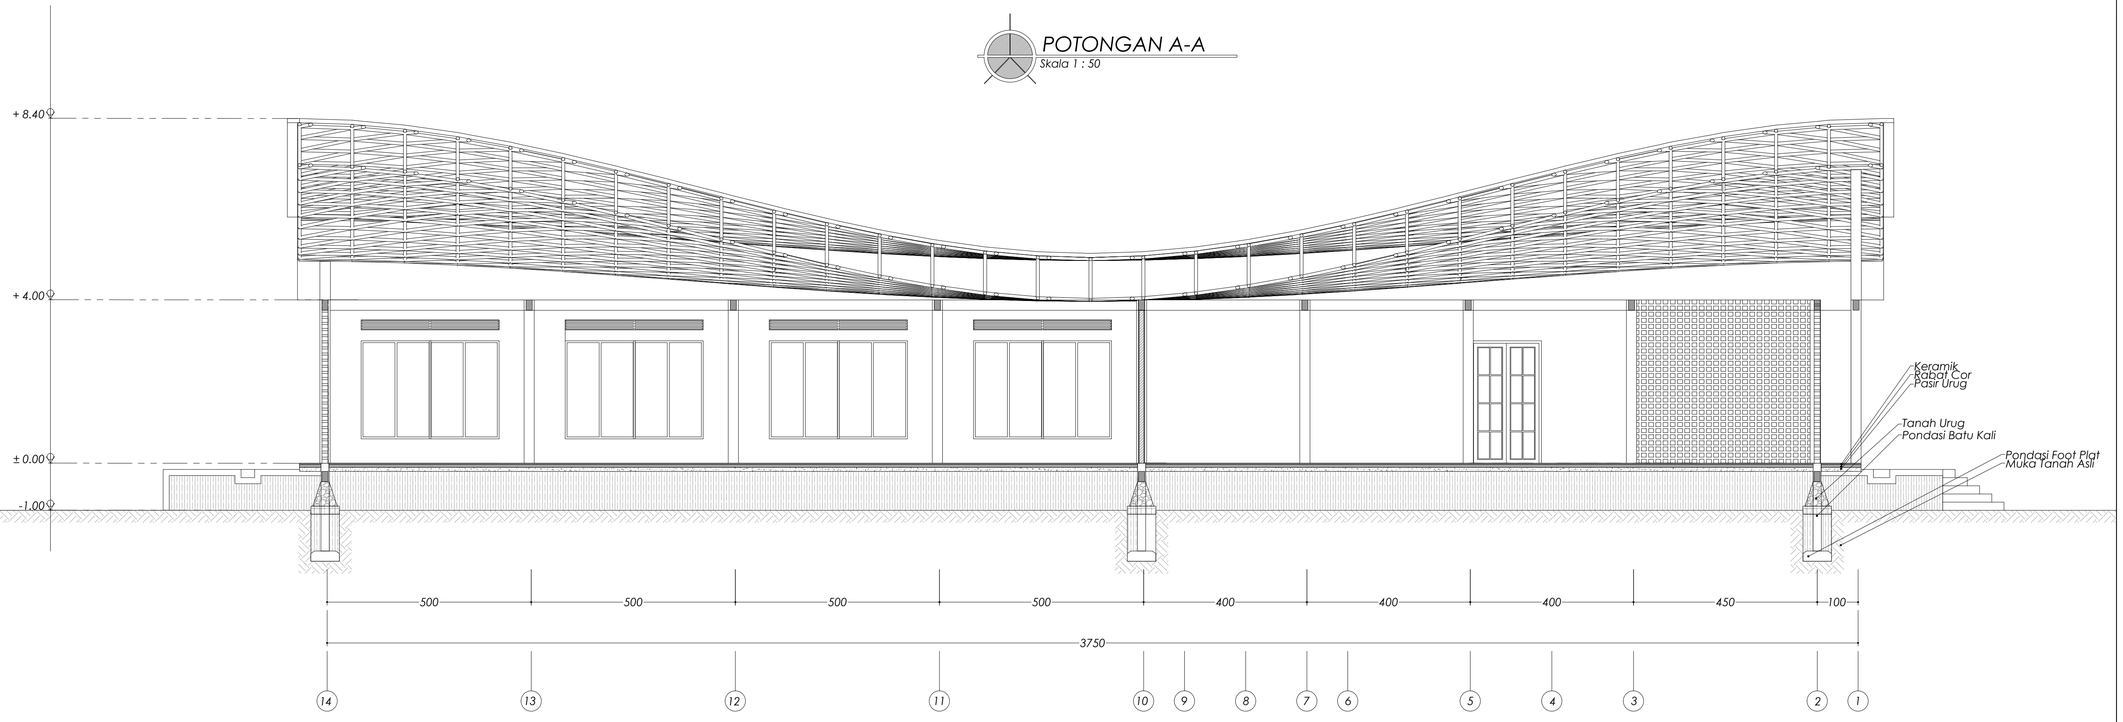

POTONGSN B-B
Skala 1 : 50

UNIVERSITAS PEMBANGUNAN NASIONAL "VETERAN" JAWA TIMUR

MATA KULIAH

TUGAS AKHIR
KARYA DESAIN

JUDUL TUGAS AKHIR

ART AND CULTURAL CENTER
DI PACITAN

JUDUL GAMBAR	SKALA
POTONGAN PERPUSTAKAAN	1 : 50

DOSEN PEMBIMBING

FAIRUZ MUTIA, ST.,MT

NAMA MAHASISWA

RIZAL FATONI
19051010006

NILAI & KETERANGAN

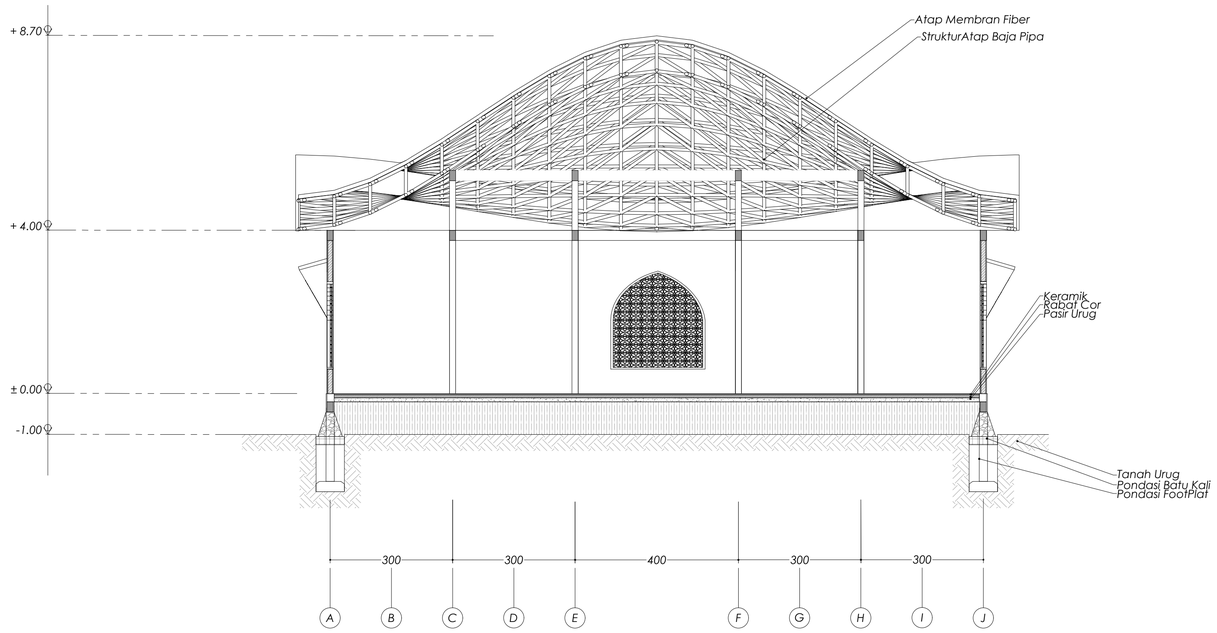

POTONGAN A-A
Skala 1 : 50

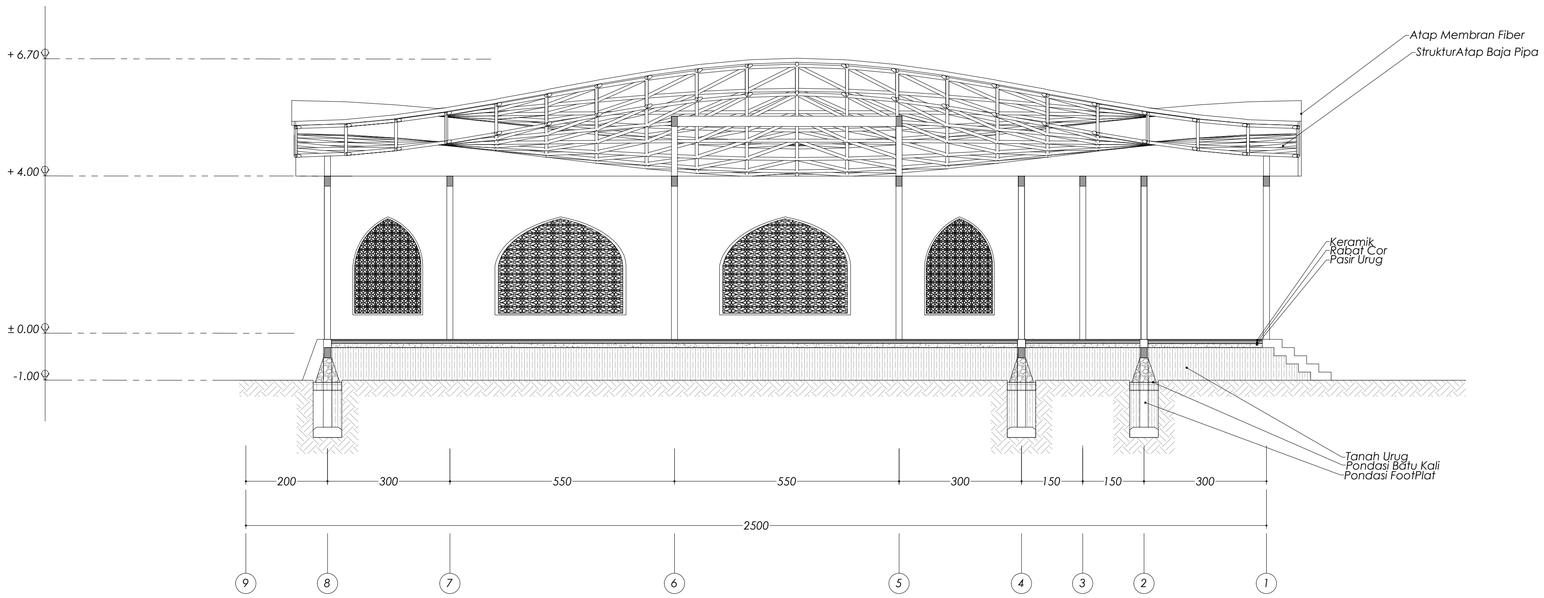

POTONGSN B-B
Skala 1 : 50

UNIVERSITAS PEMBANGUNAN NASIONAL "VETERAN" JAWA TIMUR

MATA KULIAH

TUGAS AKHIR
KARYA DESAIN

JUDUL TUGAS AKHIR

ART AND CULTURAL CENTER
DI PACITAN

JUDUL GAMBAR	SKALA
POTONGAN RUMAH WAYANG	1 : 50

DOSEN PEMBIMBING

FAIRUZ MUTIA, ST.,MT

NAMA MAHASISWA

RIZAL FATONI
19051010006

NILAI & KETERANGAN

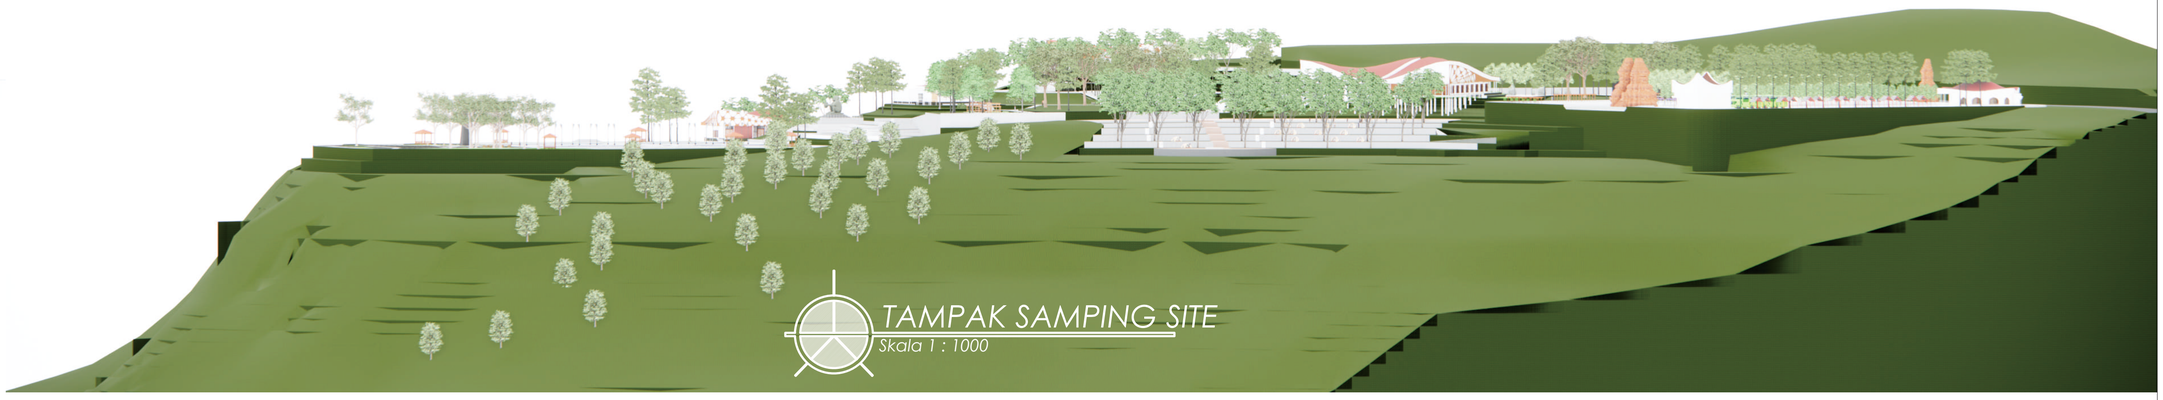

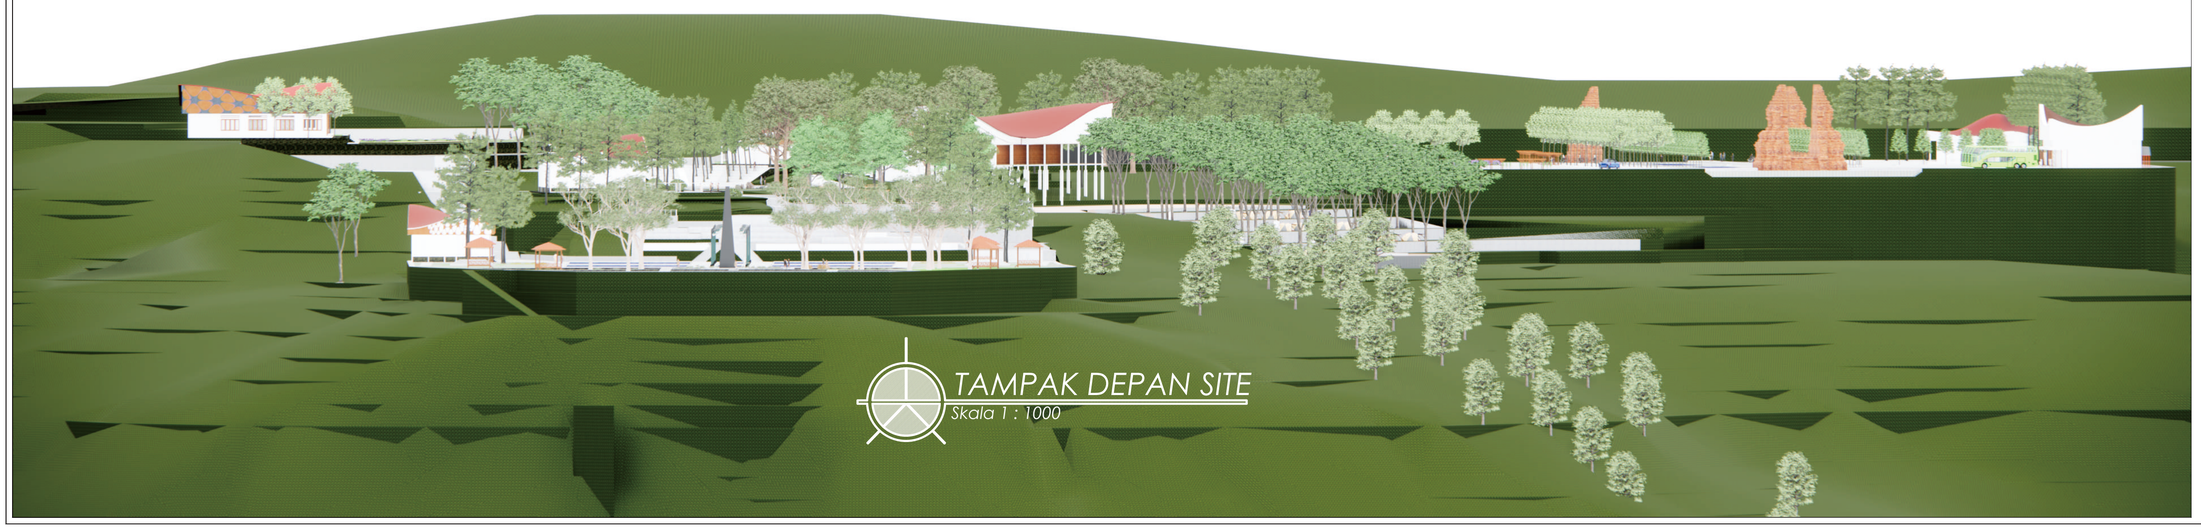

UNIVERSITAS PEMBANGUNAN NASIONAL "VETERAN" JAWA TIMUR

MATA KULIAH

TUGAS AKHIR
KARYA DESAIN

JUDUL TUGAS AKHIR

ART AND CULTURAL CENTER DI PACITAN

JUDUL GAMBAR	SKALA
TAMPAK SITE	1 : 1000

DOSEN PEMBIMBING

FAIRUZ MUTIA, ST.,MT

NAMA MAHASISWA

RIZAL FATONI
19051010006

NILAI & KETERANGAN

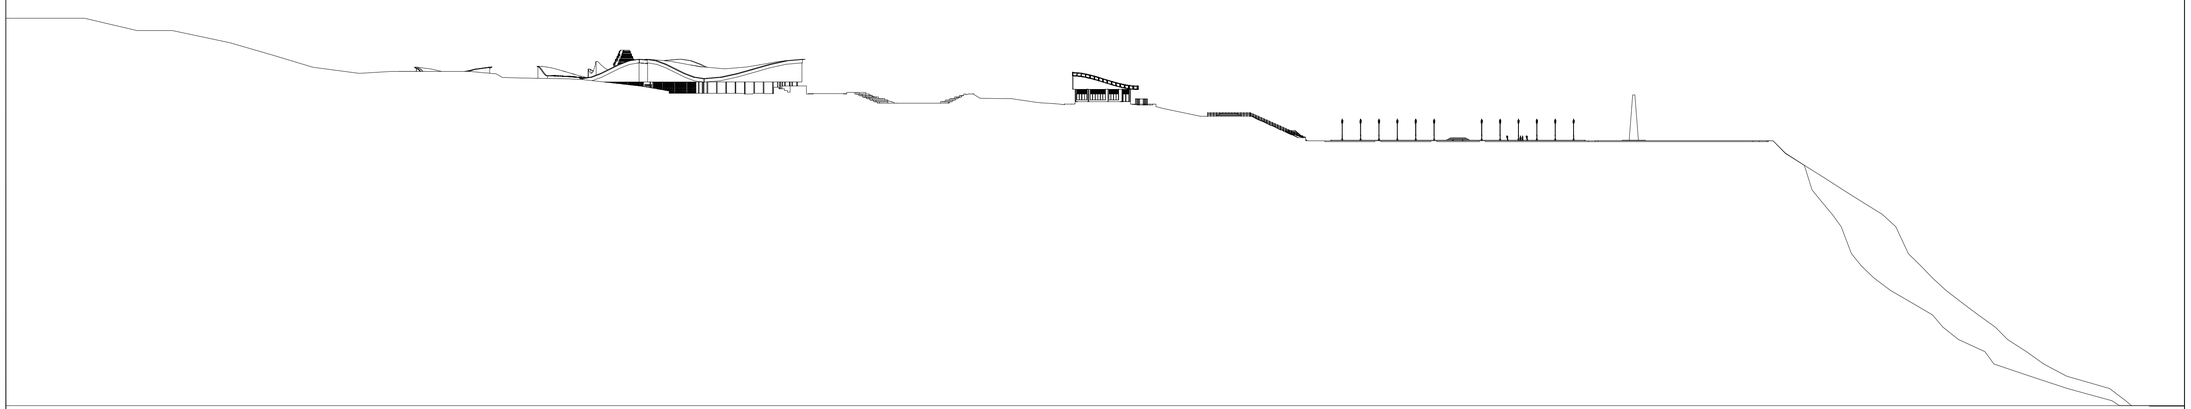

POTONGAN SITE

Skala 1 : 1000

UNIVERSITAS PEMBANGUNAN NASIONAL "VETERAN" JAWA TIMUR

MATA KULIAH

TUGAS AKHIR
KARYA DESAIN

JUDUL TUGAS AKHIR

ART AND CULTURAL CENTER DI PACITAN

JUDUL GAMBAR	SKALA
POTONGAN SITE	1 : 1000

DOSEN PEMBIMBING

FAIRUZ MUTIA, ST.,MT

NAMA MAHASISWA

RIZAL FATONI
19051010006

NILAI & KETERANGAN

PRESPEKTIF MATA BURUNG

Skala 1 : NTS

UNIVERSITAS PEMBANGUNAN NASIONAL "VETERAN" JAWA TIMUR

MATA KULIAH

TUGAS AKHIR
KARYA DESAIN

JUDUL TUGAS AKHIR

ART AND CULTURAL
CENTER DI PACITAN

JUDUL GAMBAR	SKALA
PRESPEKTIF	1 : NTS

DOSEN PEMBIMBING

FAIRUZ MUTIA, ST.,MT

NAMA MAHASISWA

RIZAL FATONI
19051010006

NILAI & KETERANGAN

PRESPEKTIF MATA MANUSIA

Skala 1 : NTS

UNIVERSITAS PEMBANGUNAN NASIONAL "VETERAN" JAWA TIMUR

MATA KULIAH

TUGAS AKHIR
KARYA DESAIN

JUDUL TUGAS AKHIR

ART AND CULTURAL
CENTER DI PACITAN

JUDUL GAMBAR	SKALA
TAMPAK SITE	1 : 1000

DOSEN PEMBIMBING

FAIRUZ MUTIA, ST.,MT

NAMA MAHASISWA

RIZAL FATONI
19051010006

NILAI & KETERANGAN

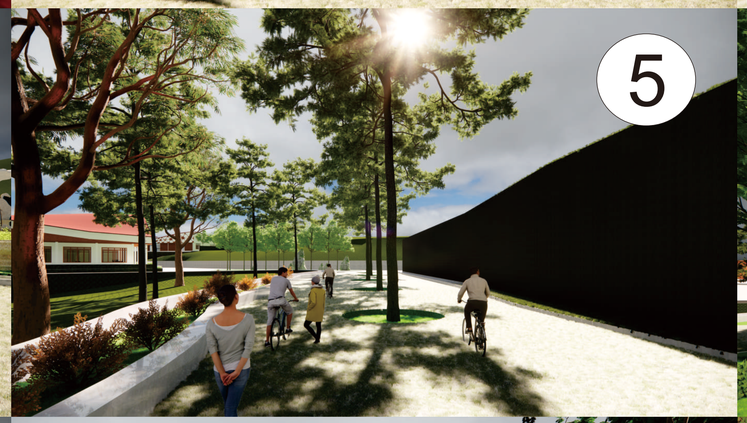

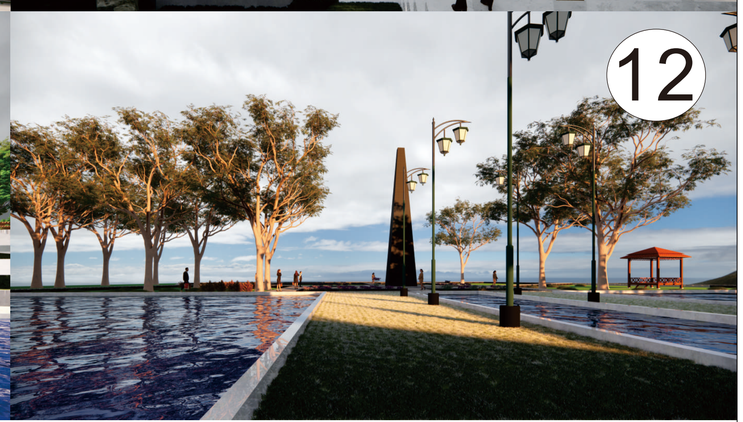

SEQUENCE

Skala 1 : NTS

UNIVERSITAS PEMBANGUNAN NASIONAL "VETERAN" JAWA TIMUR

MATA KULIAH

TUGAS AKHIR
KARYA DESAIN

JUDUL TUGAS AKHIR

ART AND CULTURAL
CENTER DI PACITAN

JUDUL GAMBAR	SKALA
SEQUENCE	1 : NTS

DOSEN PEMBIMBING

FAIRUZ MUTIA, ST.,MT

NAMA MAHASISWA

RIZAL FATONI
19051010006

NILAI & KETERANGAN

INTERIOR MUSEUM

Skala 1 : NTS

UNIVERSITAS PEMBANGUNAN NASIONAL "VETERAN" JAWA TIMUR

MATA KULIAH

TUGAS AKHIR
KARYA DESAIN

JUDUL TUGAS AKHIR

ART AND CULTURAL
CENTER DI PACITAN

JUDUL GAMBAR	SKALA
INTERIOR	1 : NTS

DOSEN PEMBIMBING

FAIRUZ MUTIA, ST.,MT

NAMA MAHASISWA

RIZAL FATONI
19051010006

NILAI & KETERANGAN

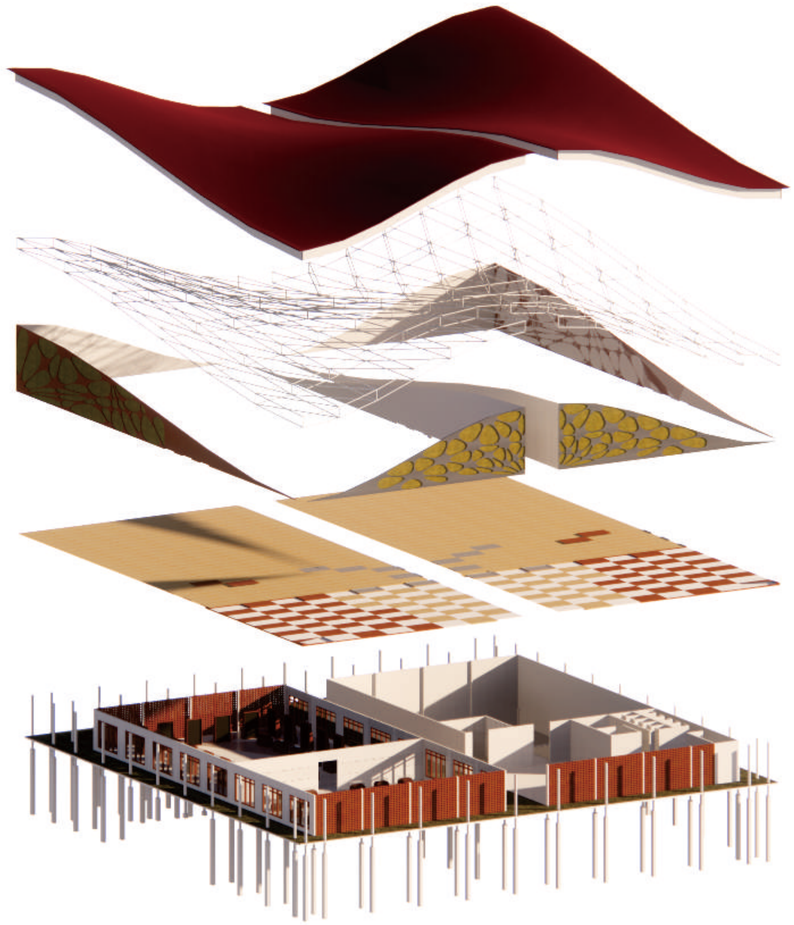

AKSONOMETRI

Skala 1 : NTS

UNIVERSITAS PEMBANGUNAN NASIONAL "VETERAN" JAWA TIMUR

MATA KULIAH

TUGAS AKHIR
KARYA DESAIN

JUDUL TUGAS AKHIR

ART AND CULTURAL
CENTER DI PACITAN

JUDUL GAMBAR	SKALA
DETAIL	1 : NTS

DOSEN PEMBIMBING

FAIRUZ MUTIA, ST.,MT

NAMA MAHASISWA

RIZAL FATONI
19051010006

NILAI & KETERANGAN

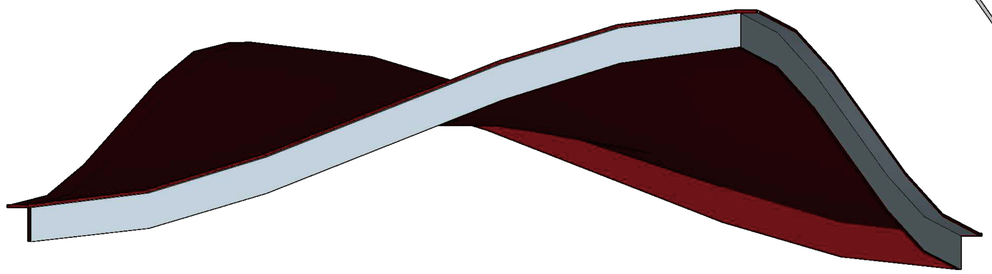

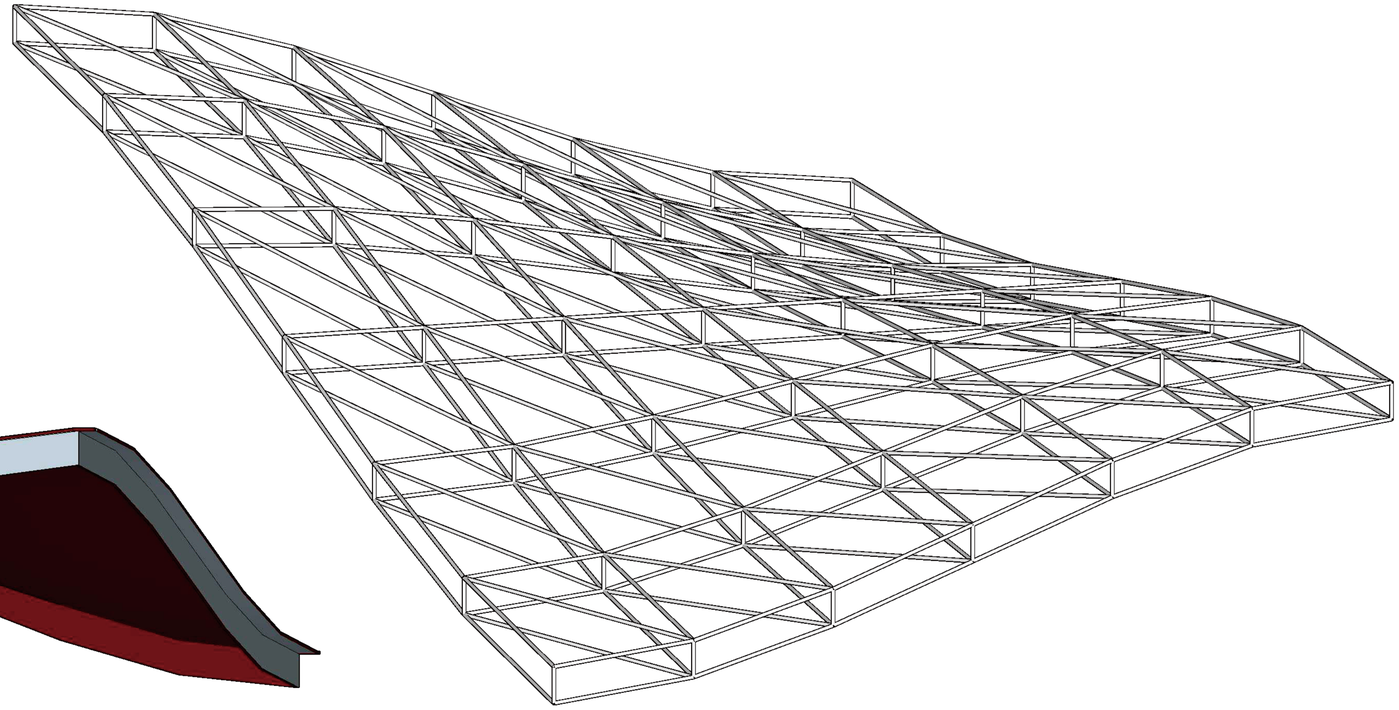

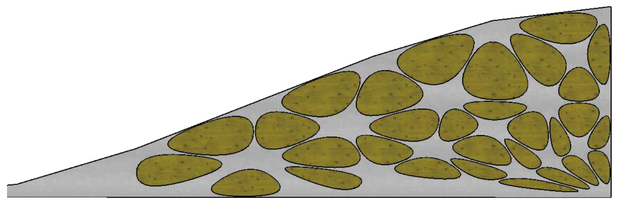

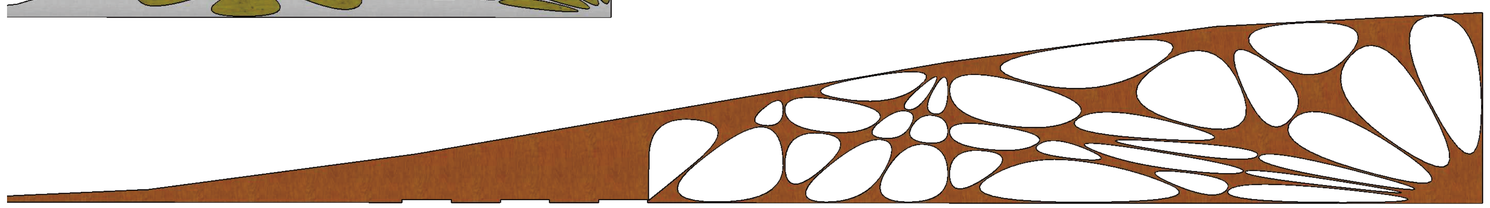

DETAIL ARSITEKTUR

Skala 1 : NTS

UNIVERSITAS PEMBANGUNAN NASIONAL "VETERAN" JAWA TIMUR

MATA KULIAH

TUGAS AKHIR
KARYA DESAIN

JUDUL TUGAS AKHIR

ART AND CULTURAL CENTER DI PACITAN

JUDUL GAMBAR	SKALA
DETAIL	1 : NTS

DOSEN PEMBIMBING

FAIRUZ MUTIA, ST.,MT

NAMA MAHASISWA

RIZAL FATONI
19051010006

NILAI & KETERANGAN