

KEYPLAN



SUNGAI JAGIR

JALAN RAYA KEDUNGBARUK

KOMPLEKS RUKO

SUNGAI AVUUR WONOREJO

PERMUKIMAN

LEGENDA

1. MALL WATERFALL
2. ENTRANCE MOBIL PENGUNJUNG
3. ENTRANCE & KELUAR MOTOR PENGUNJUNG
4. ENTRANCE KENDARAAN SERVIS/LOADING DOCK
5. BUS STOP
6. KELUAR MOBIL PENGUNJUNG
7. PLAZA
8. ENTRANCE PARKIR MOBIL (BASEMENT)
9. EXIT PARKIR MOBIL (BASEMENT)
10. DROP OFF LOBBY
11. ENTRANCE LOADING (BASEMENT)
12. (EXIT) LOADING (BASEMENT)
13. TAMAN
14. SKATE AREA



MATA KULIAH

TUGAS AKHIR
KARYA DESAIN

JUDUL TUGAS AKHIR

SURABAYA
BIOPHILIC SOCIAL MALL

JUDUL GAMBAR
SKALA

SITE PLAN
1 : 500

DOSEN PEMBIMBING

Ir. SYAIFUDDIN ZUHRI, M.T.

NAMA MAHASISWA

RAHMAN AKBAR SAYEKTI
1551010004

NILAI DAN
KETERANGAN



MATA KULIAH

TUGAS AKHIR
KARYA DESAIN

JUDUL TUGAS AKHIR

SURABAYA
BIOPHILIC SOCIAL MALL

JUDUL GAMBAR SKALA

LAYOUT PLAN 1 : 500


DOSEN PEMBIMBING

Ir. SYAIFUDDIN ZUHRI, M.T.

NAMA MAHASISWA


RAHMAN AKBAR SAYEKTI
1551010004

NILAI DAN
KETERANGAN

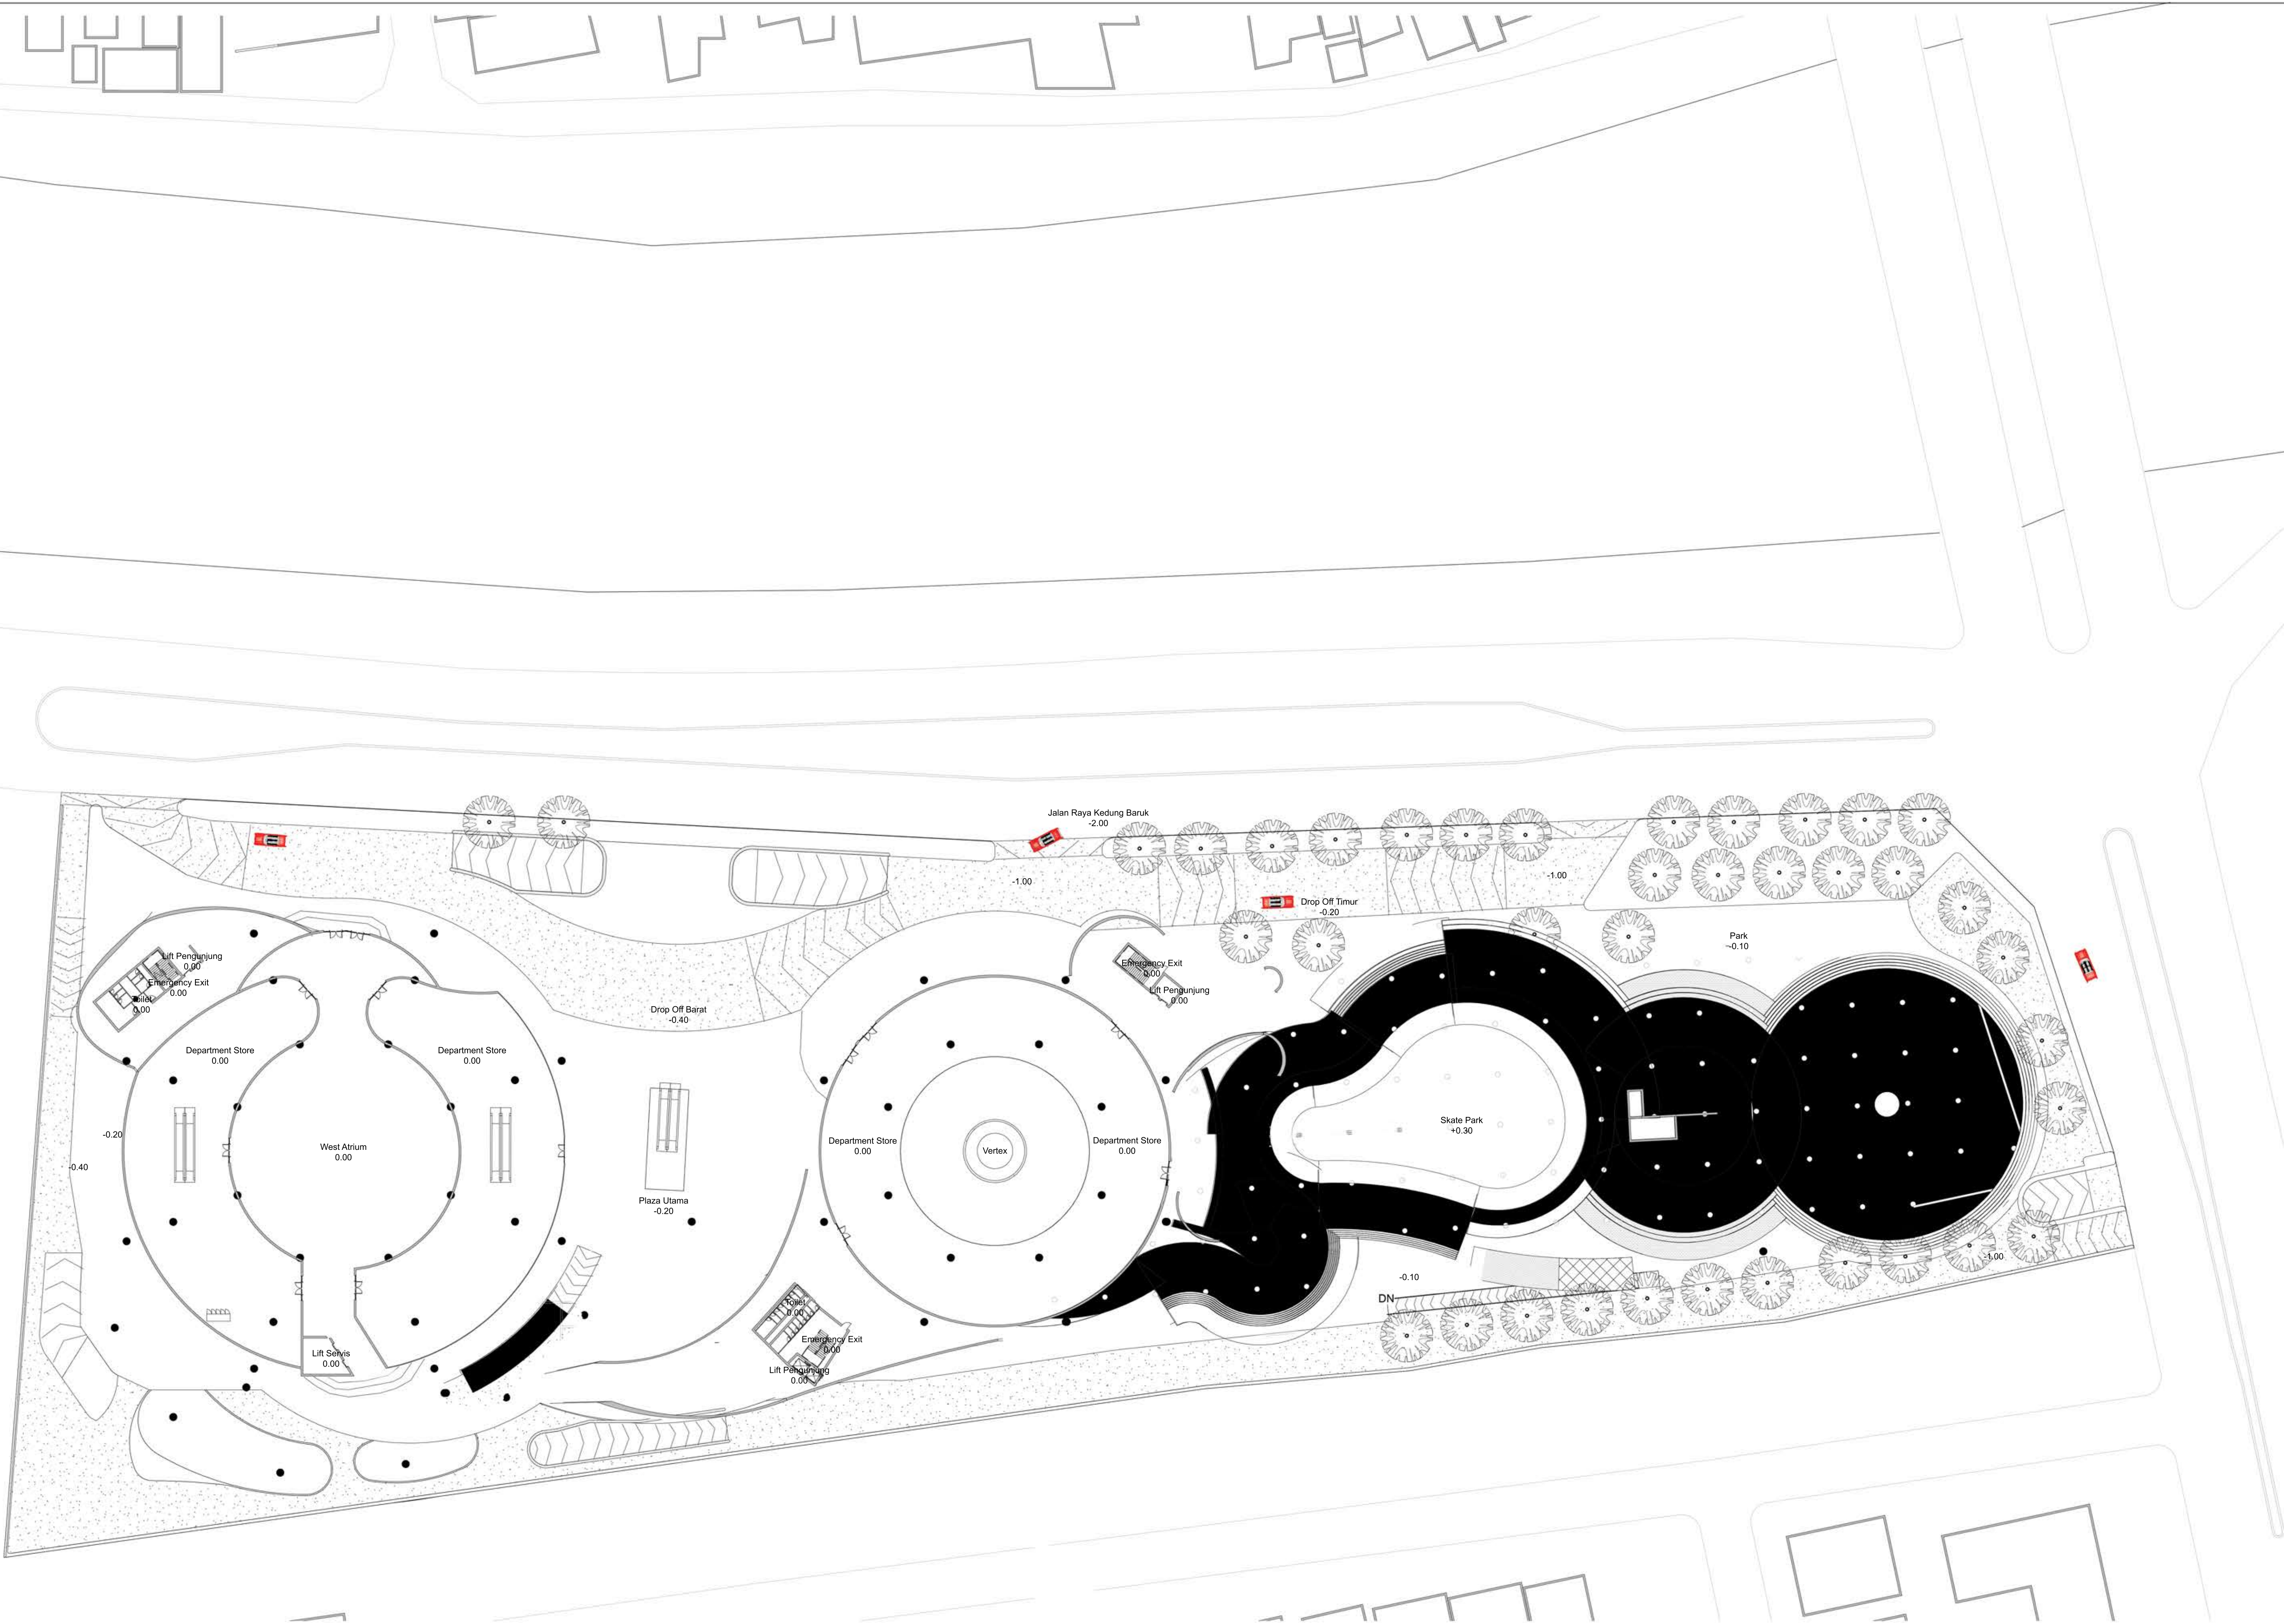

1

Layout Plan
1 : 500

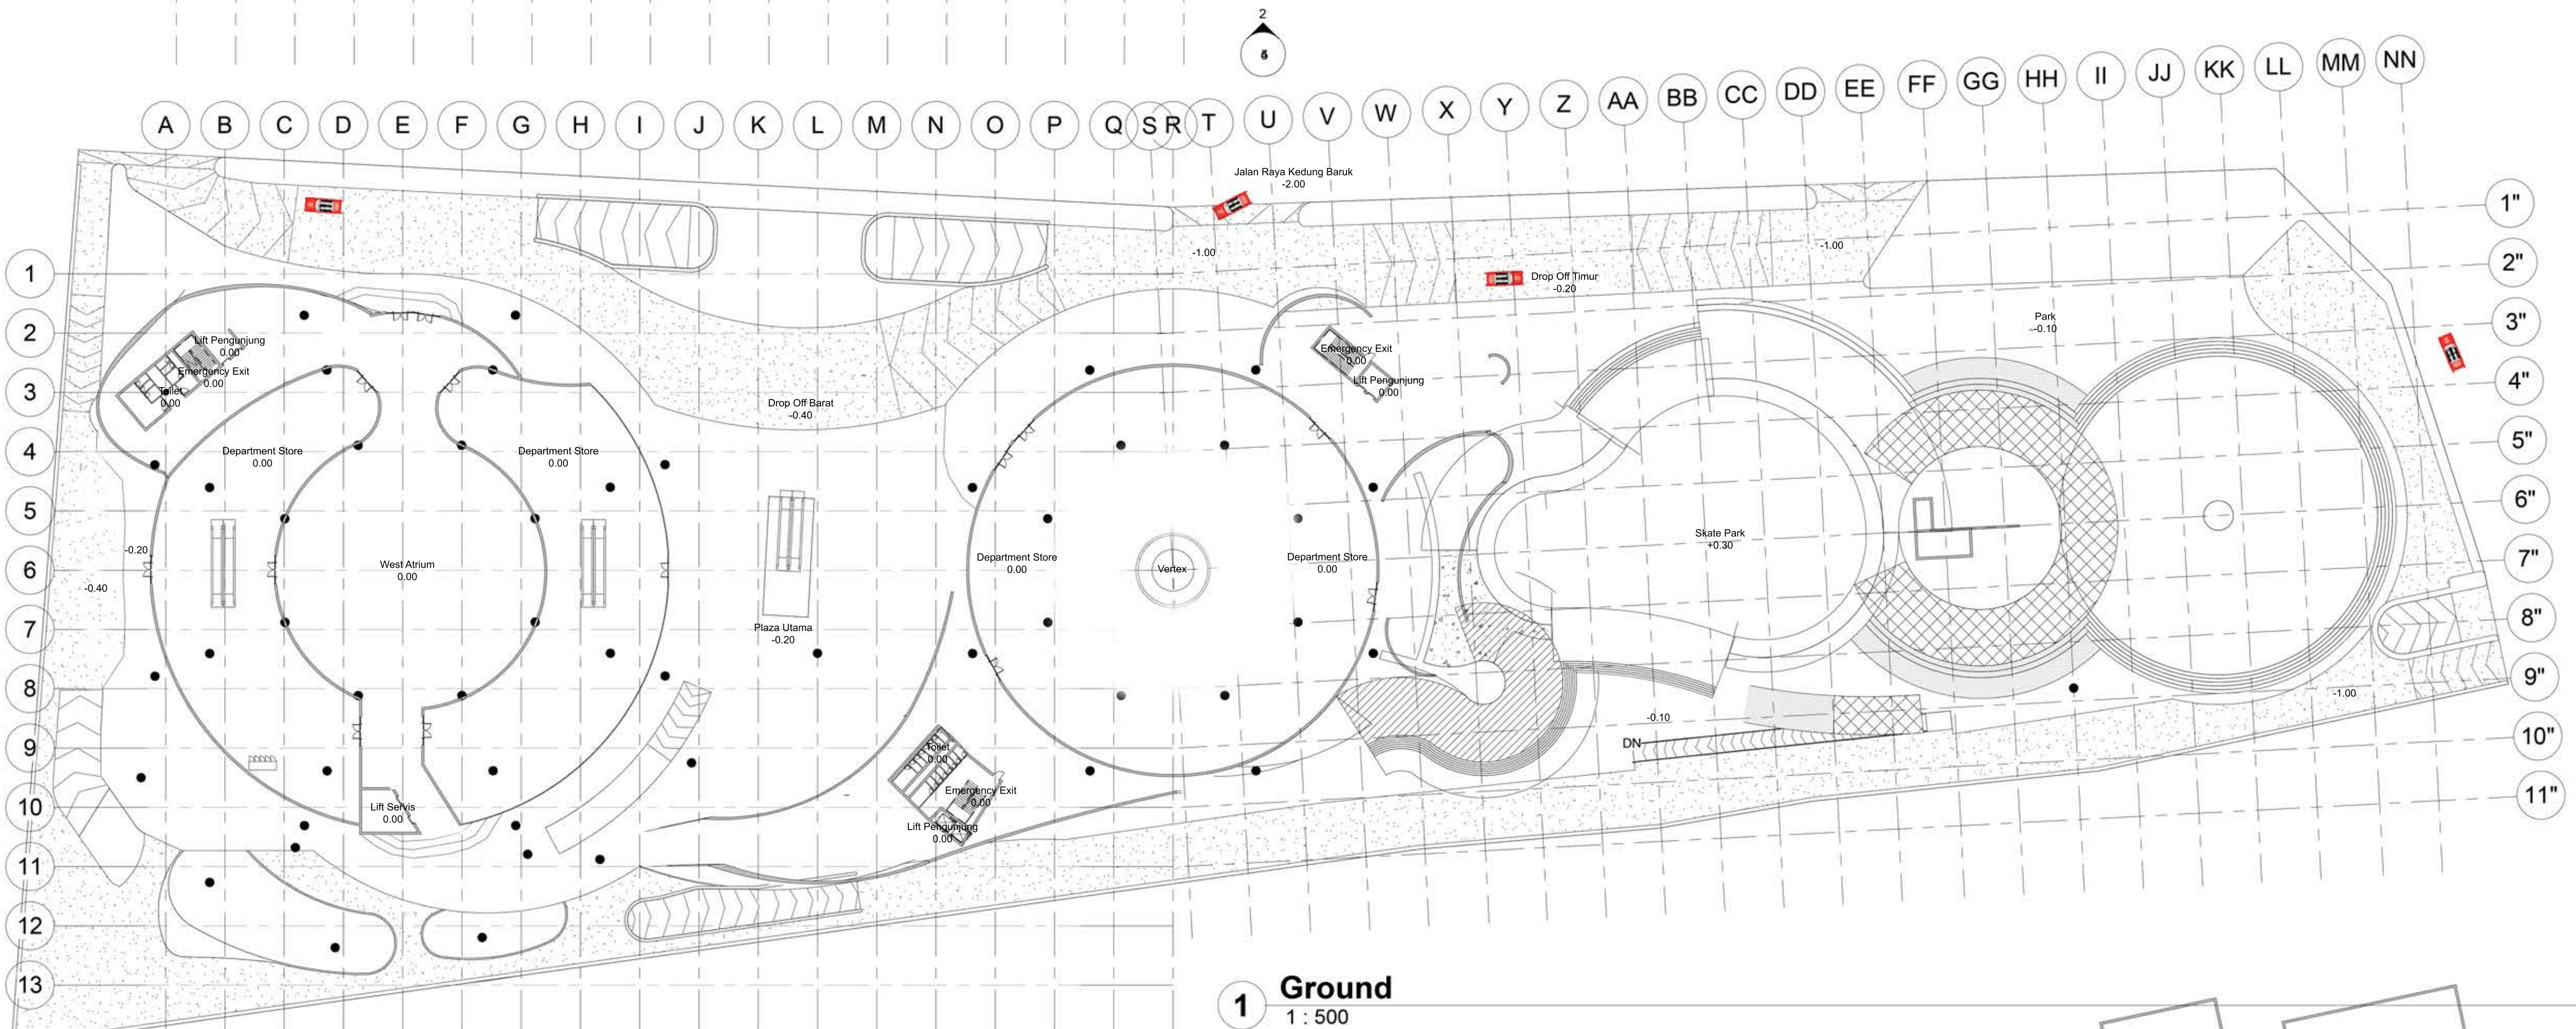

MATA KULIAH

TUGAS AKHIR
KARYA DESAIN

JUDUL TUGAS AKHIR

SURABAYA
BIOPHILIC SOCIAL MALL

JUDUL GAMBAR
SKALA

DENAH
BASEMENT
DAN
GROUND

DOSEN PEMBIMBING

Ir. SYAIFUDDIN ZUHRI, M.T.

NAMA MAHASISWA

RAHMAN AKBAR SAYEKTI
1551010004

NILAI DAN
KETERANGAN

NILAI DAN
KETERANGAN

2 **Lt 2**
1 : 500



MATA KULIAH

TUGAS AKHIR
KARYA DESAIN

JUDUL TUGAS AKHIR

SURABAYA
BIOPHILIC SOCIAL MALL

JUDUL GAMBAR
SKALA

DENAH
LANTAI 3
DAN
LANTAI 4

1 : 500


DOSEN PEMBIMBING

Ir. SYAIFUDDIN ZUHRI, M.T.


NAMA MAHASISWA

RAHMAN AKBAR SAYEKTI
1551010004

NILAI DAN
KETERANGAN

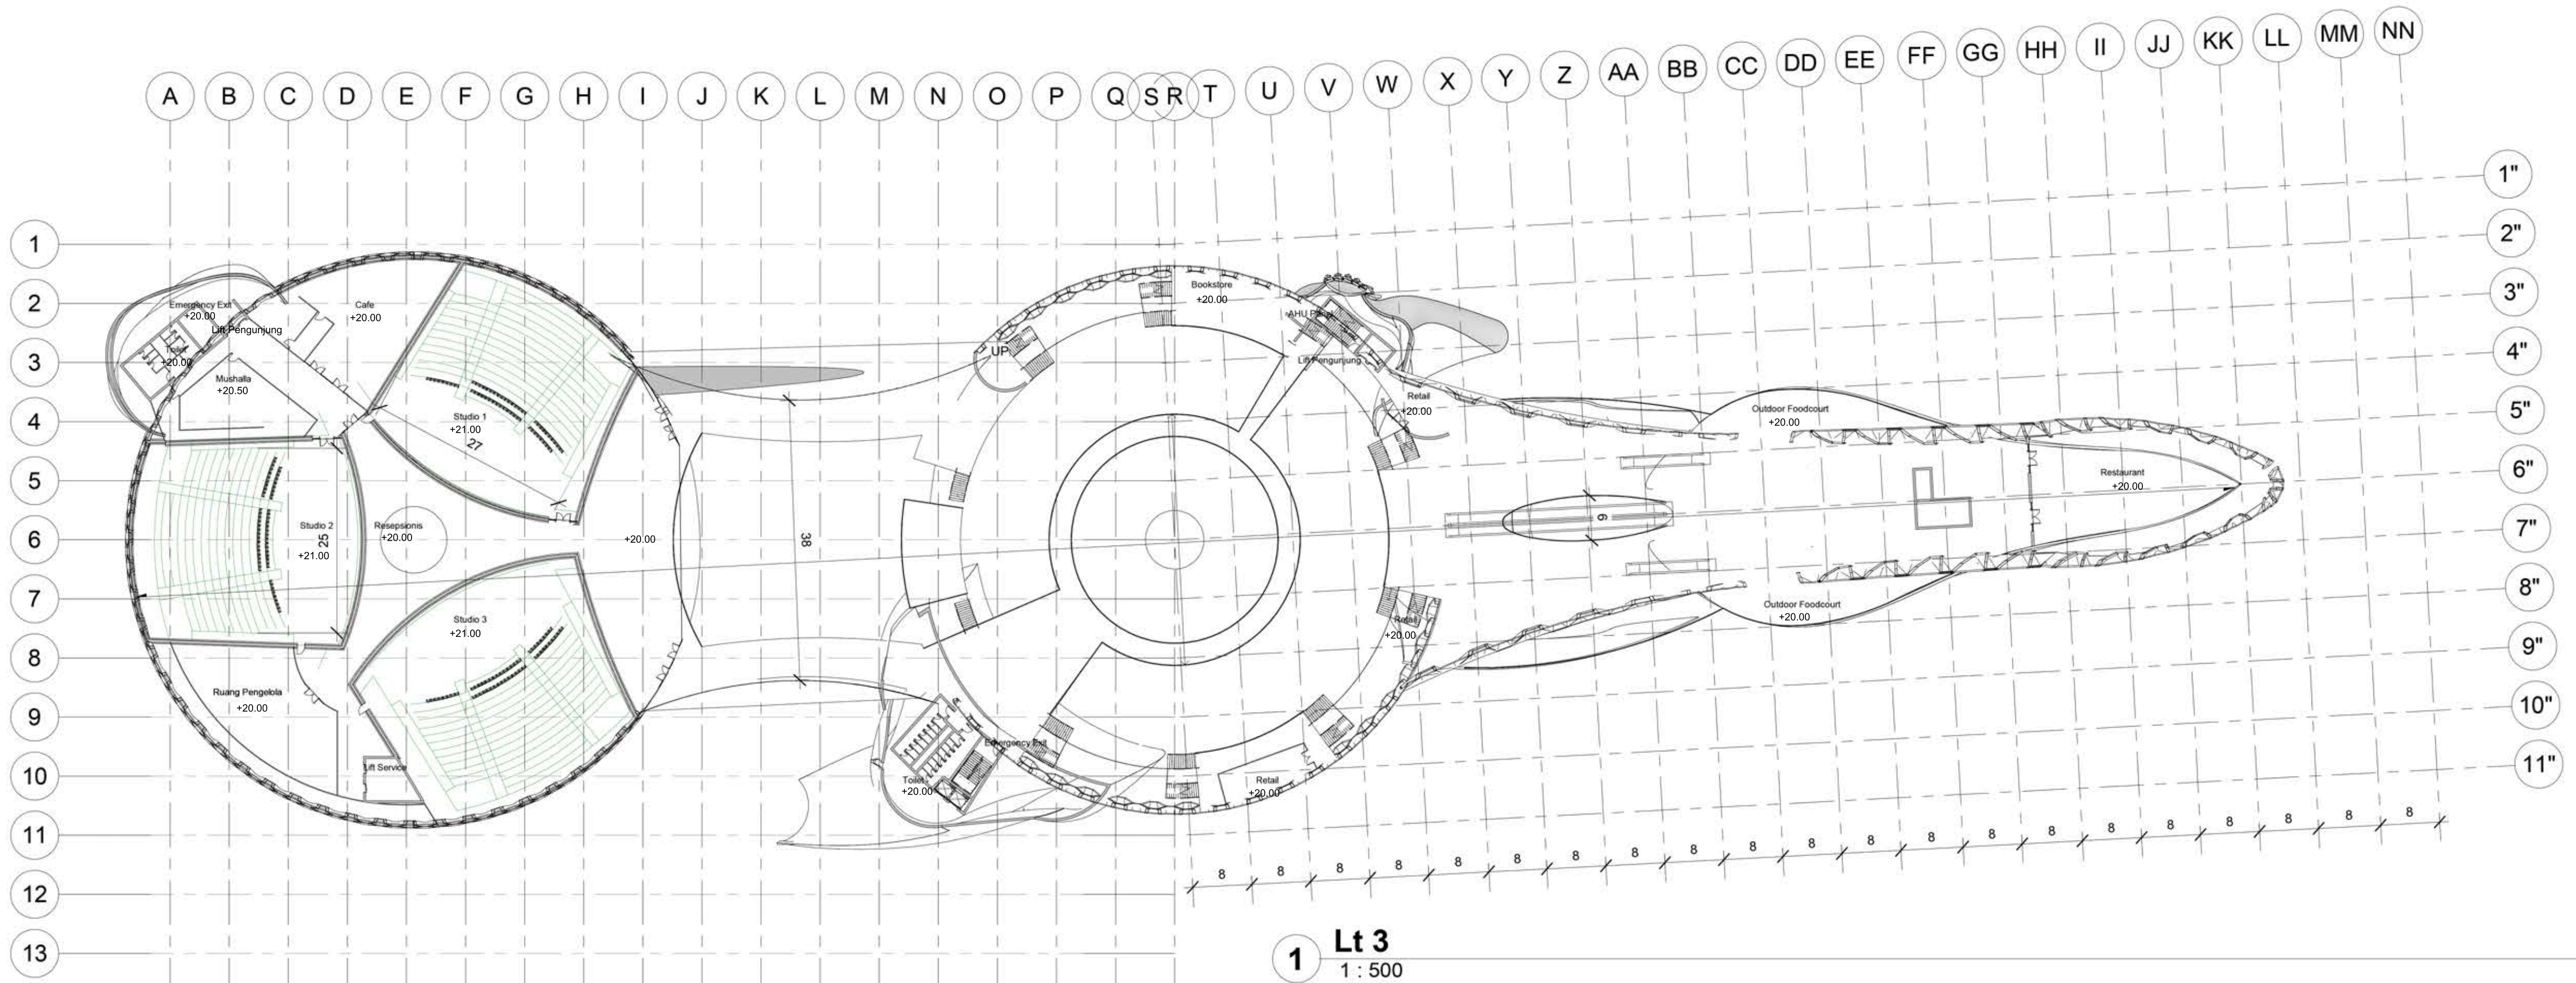

1 Lt 3
1 : 500

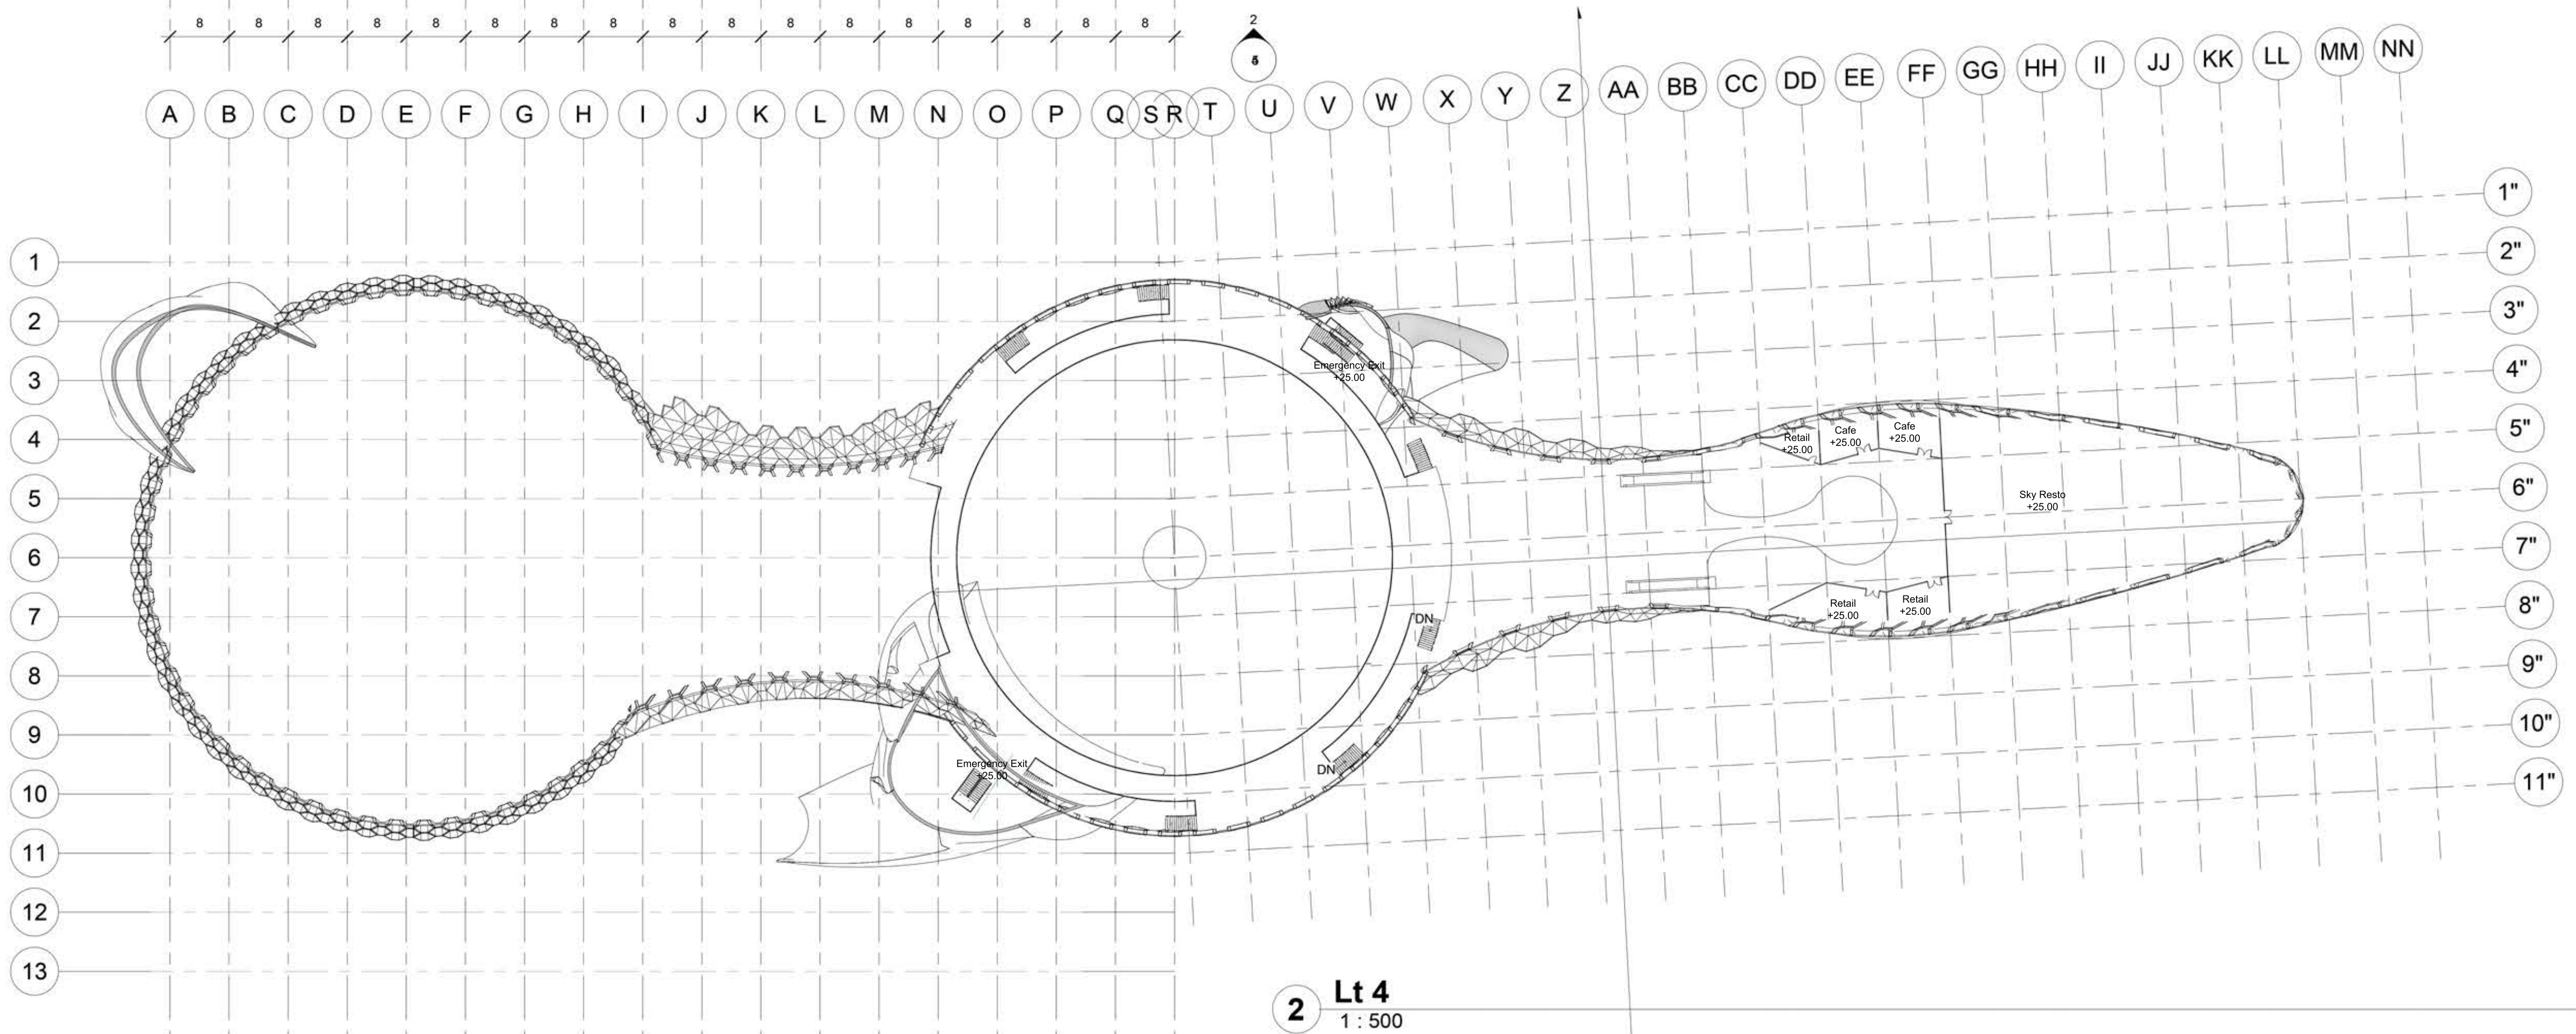

2 Lt 4
1 : 500



MATA KULIAH

TUGAS AKHIR
KARYA DESAIN

JUDUL TUGAS AKHIR

SURABAYA
BIOPHILIC SOCIAL MALL

JUDUL GAMBAR	SKALA
--------------	-------

TAMPAK BANGUNAN	1 : 500
-----------------	---------


DOSEN PEMBIMBING

Ir. SYAIFUDDIN ZUHRI, M.T.


NAMA MAHASISWA

RAHMAN AKBAR SAYEKTI
1551010004

NILAI DAN
KETERANGAN

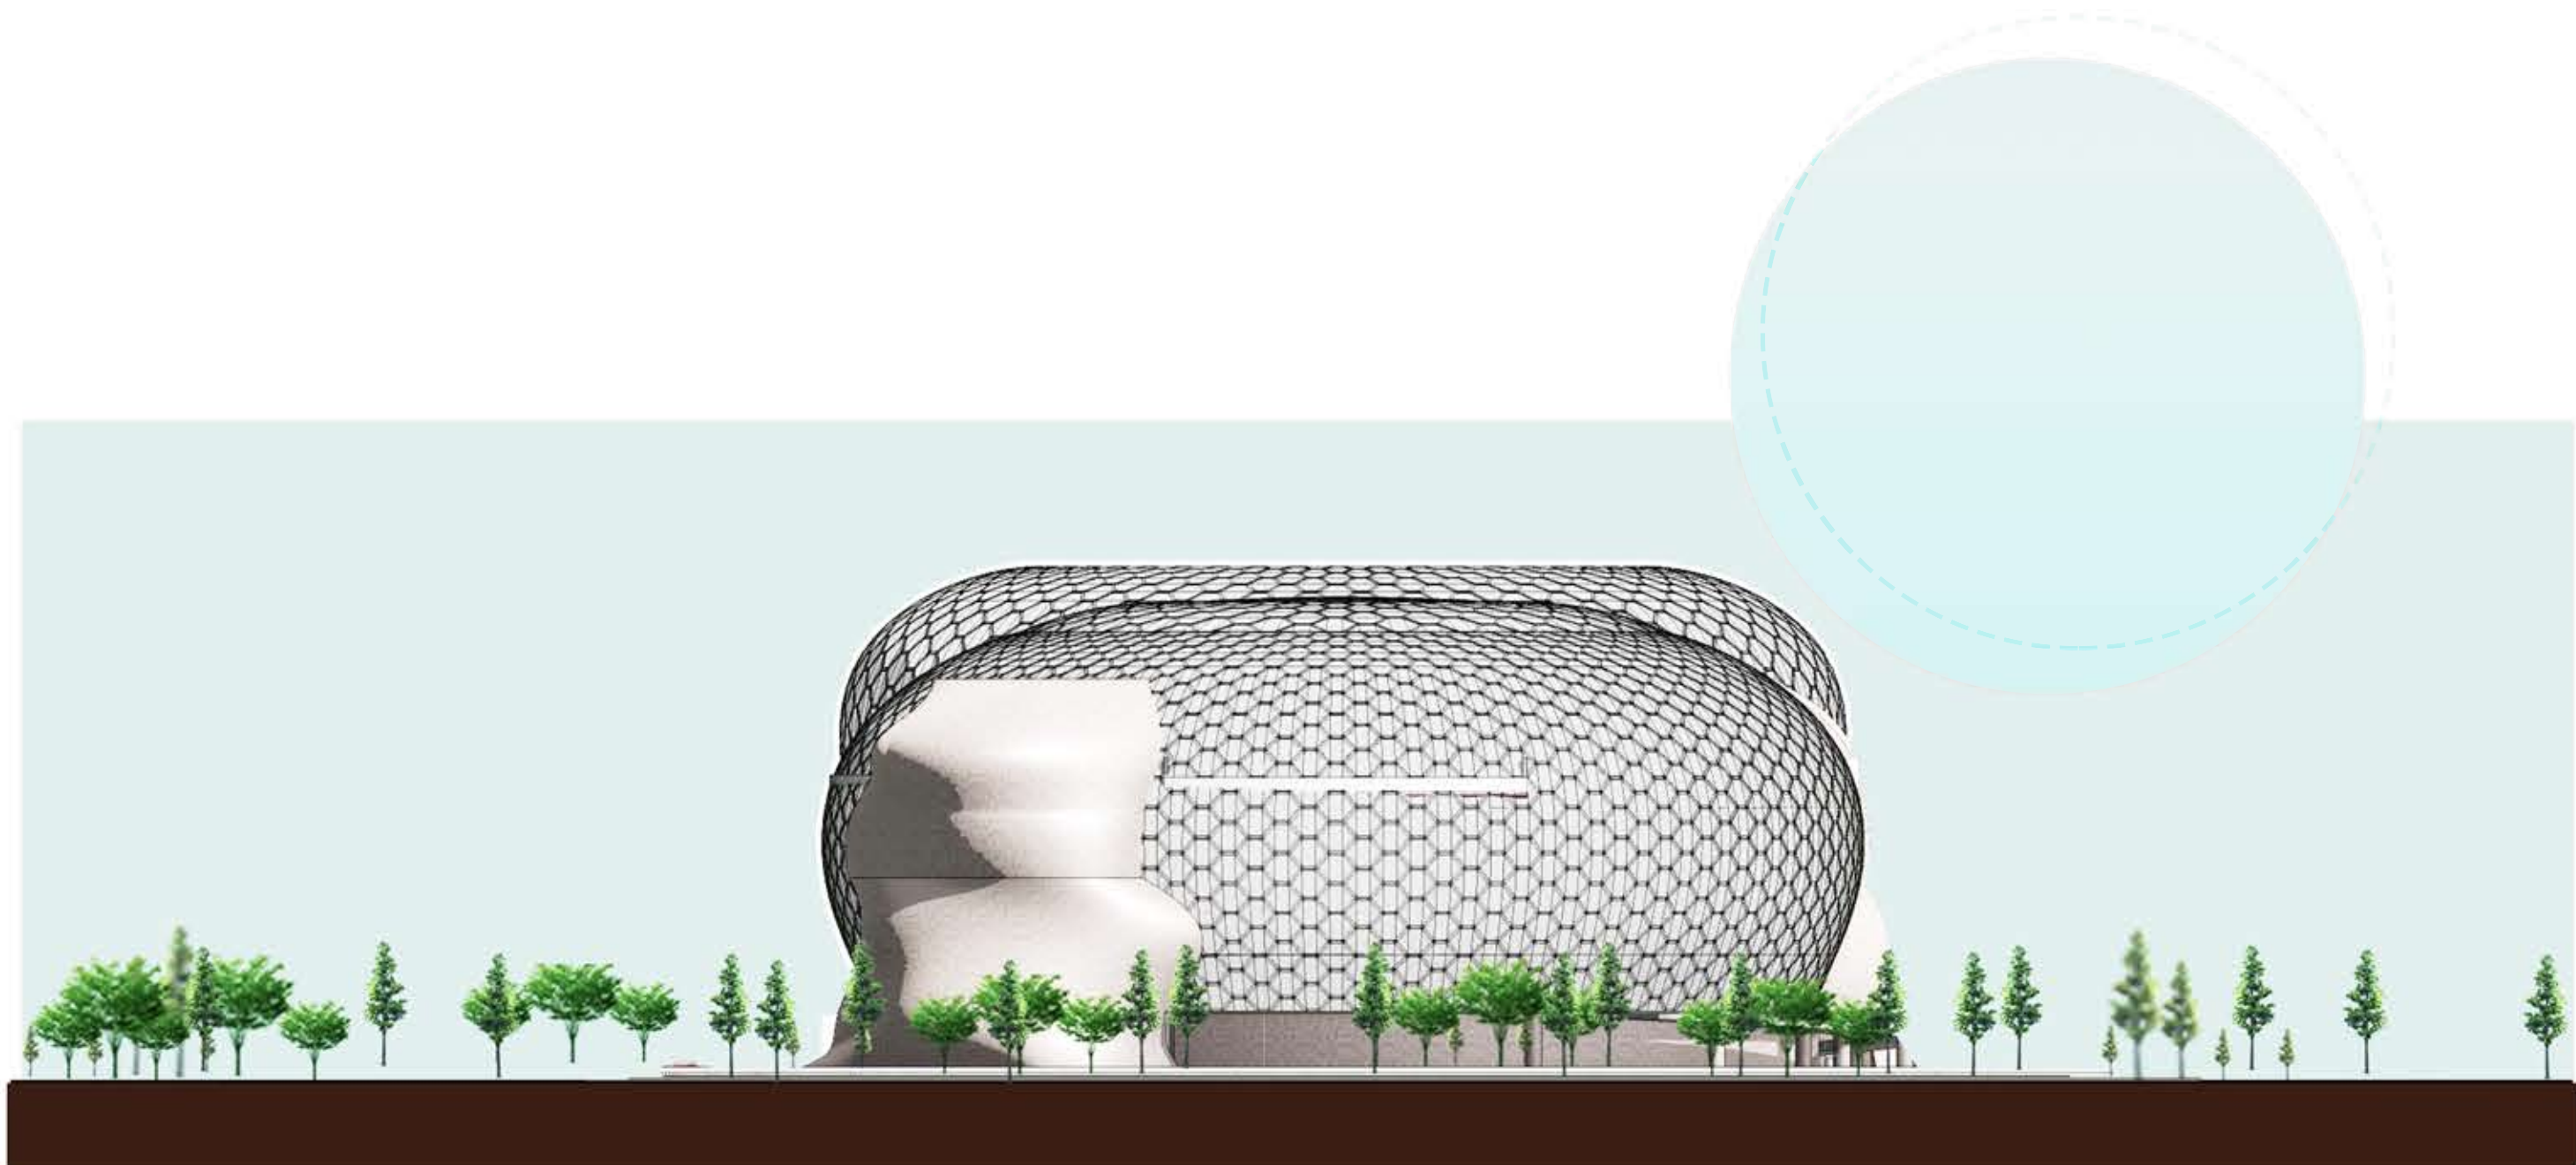

1 **Tampak Barat Bangunan**
1 : 500

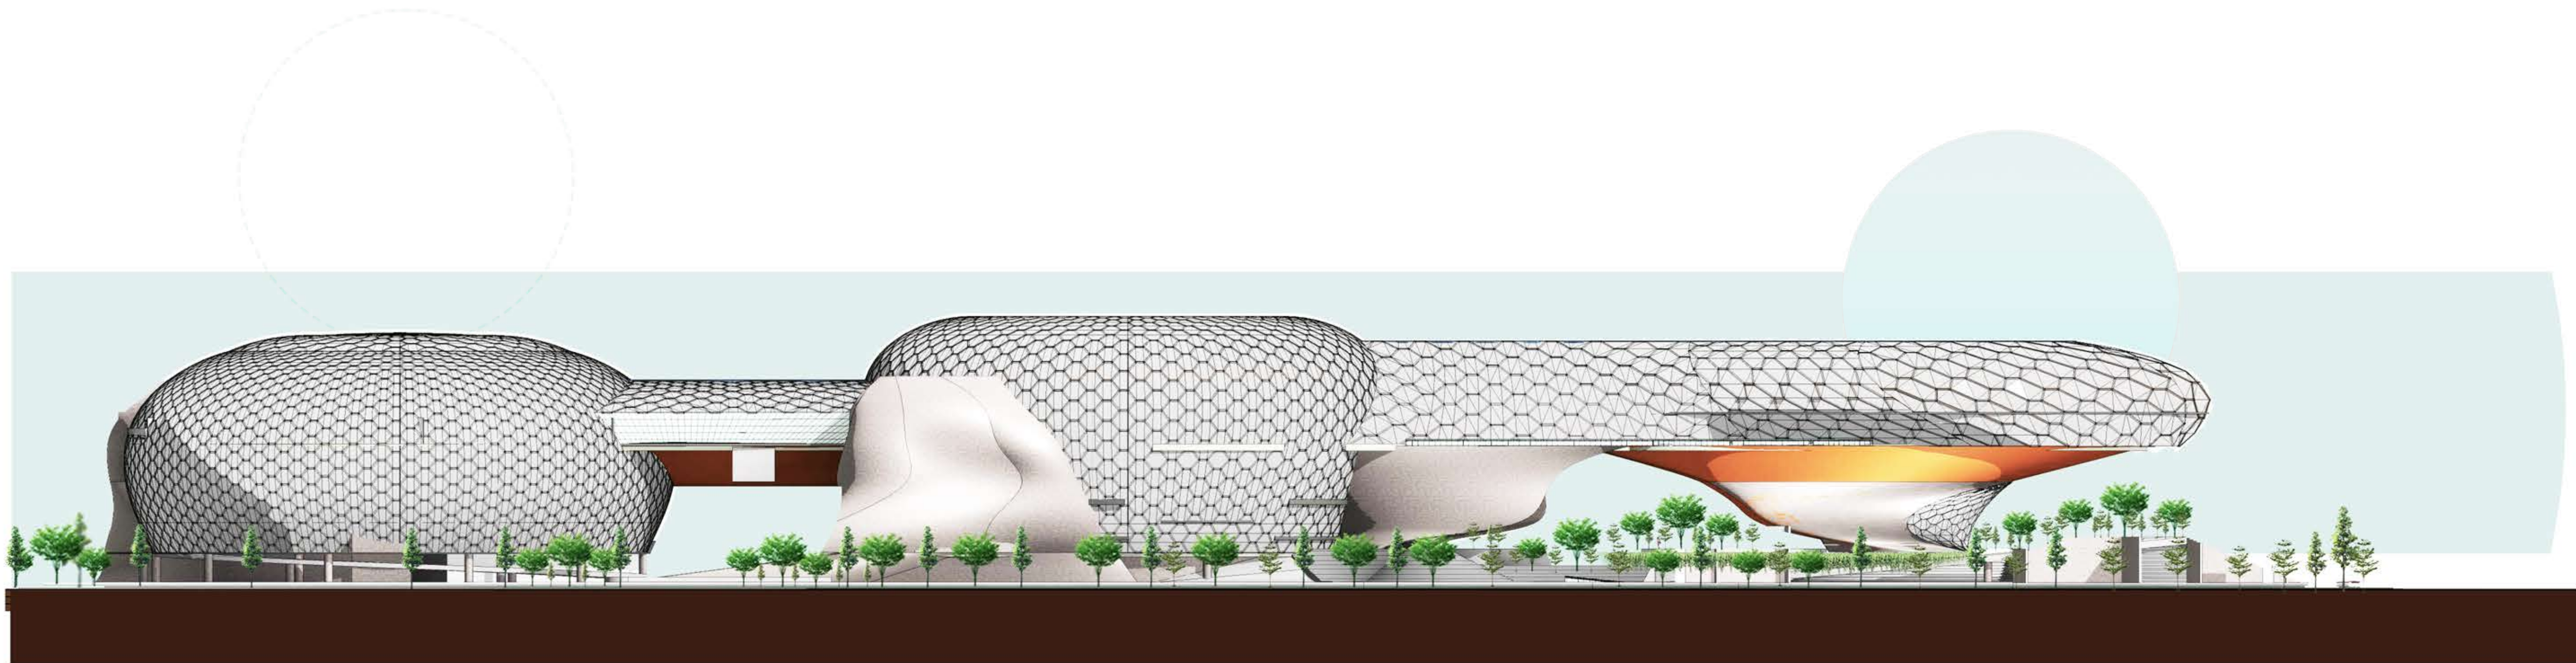

2 **Tampak Selatan Bangunan**
1 : 500



MATA KULIAH

TUGAS AKHIR
KARYA DESAIN

JUDUL TUGAS AKHIR

SURABAYA
BIOPHILIC SOCIAL MALL

JUDUL GAMBAR	SKALA
--------------	-------

TAMPAK BANGUNAN	1 : 500
-----------------	---------


DOSEN PEMBIMBING

Ir. SYAIFUDDIN ZUHRI, M.T.

NAMA MAHASISWA

RAHMAN AKBAR SAYEKTI
1551010004


NILAI DAN
KETERANGAN

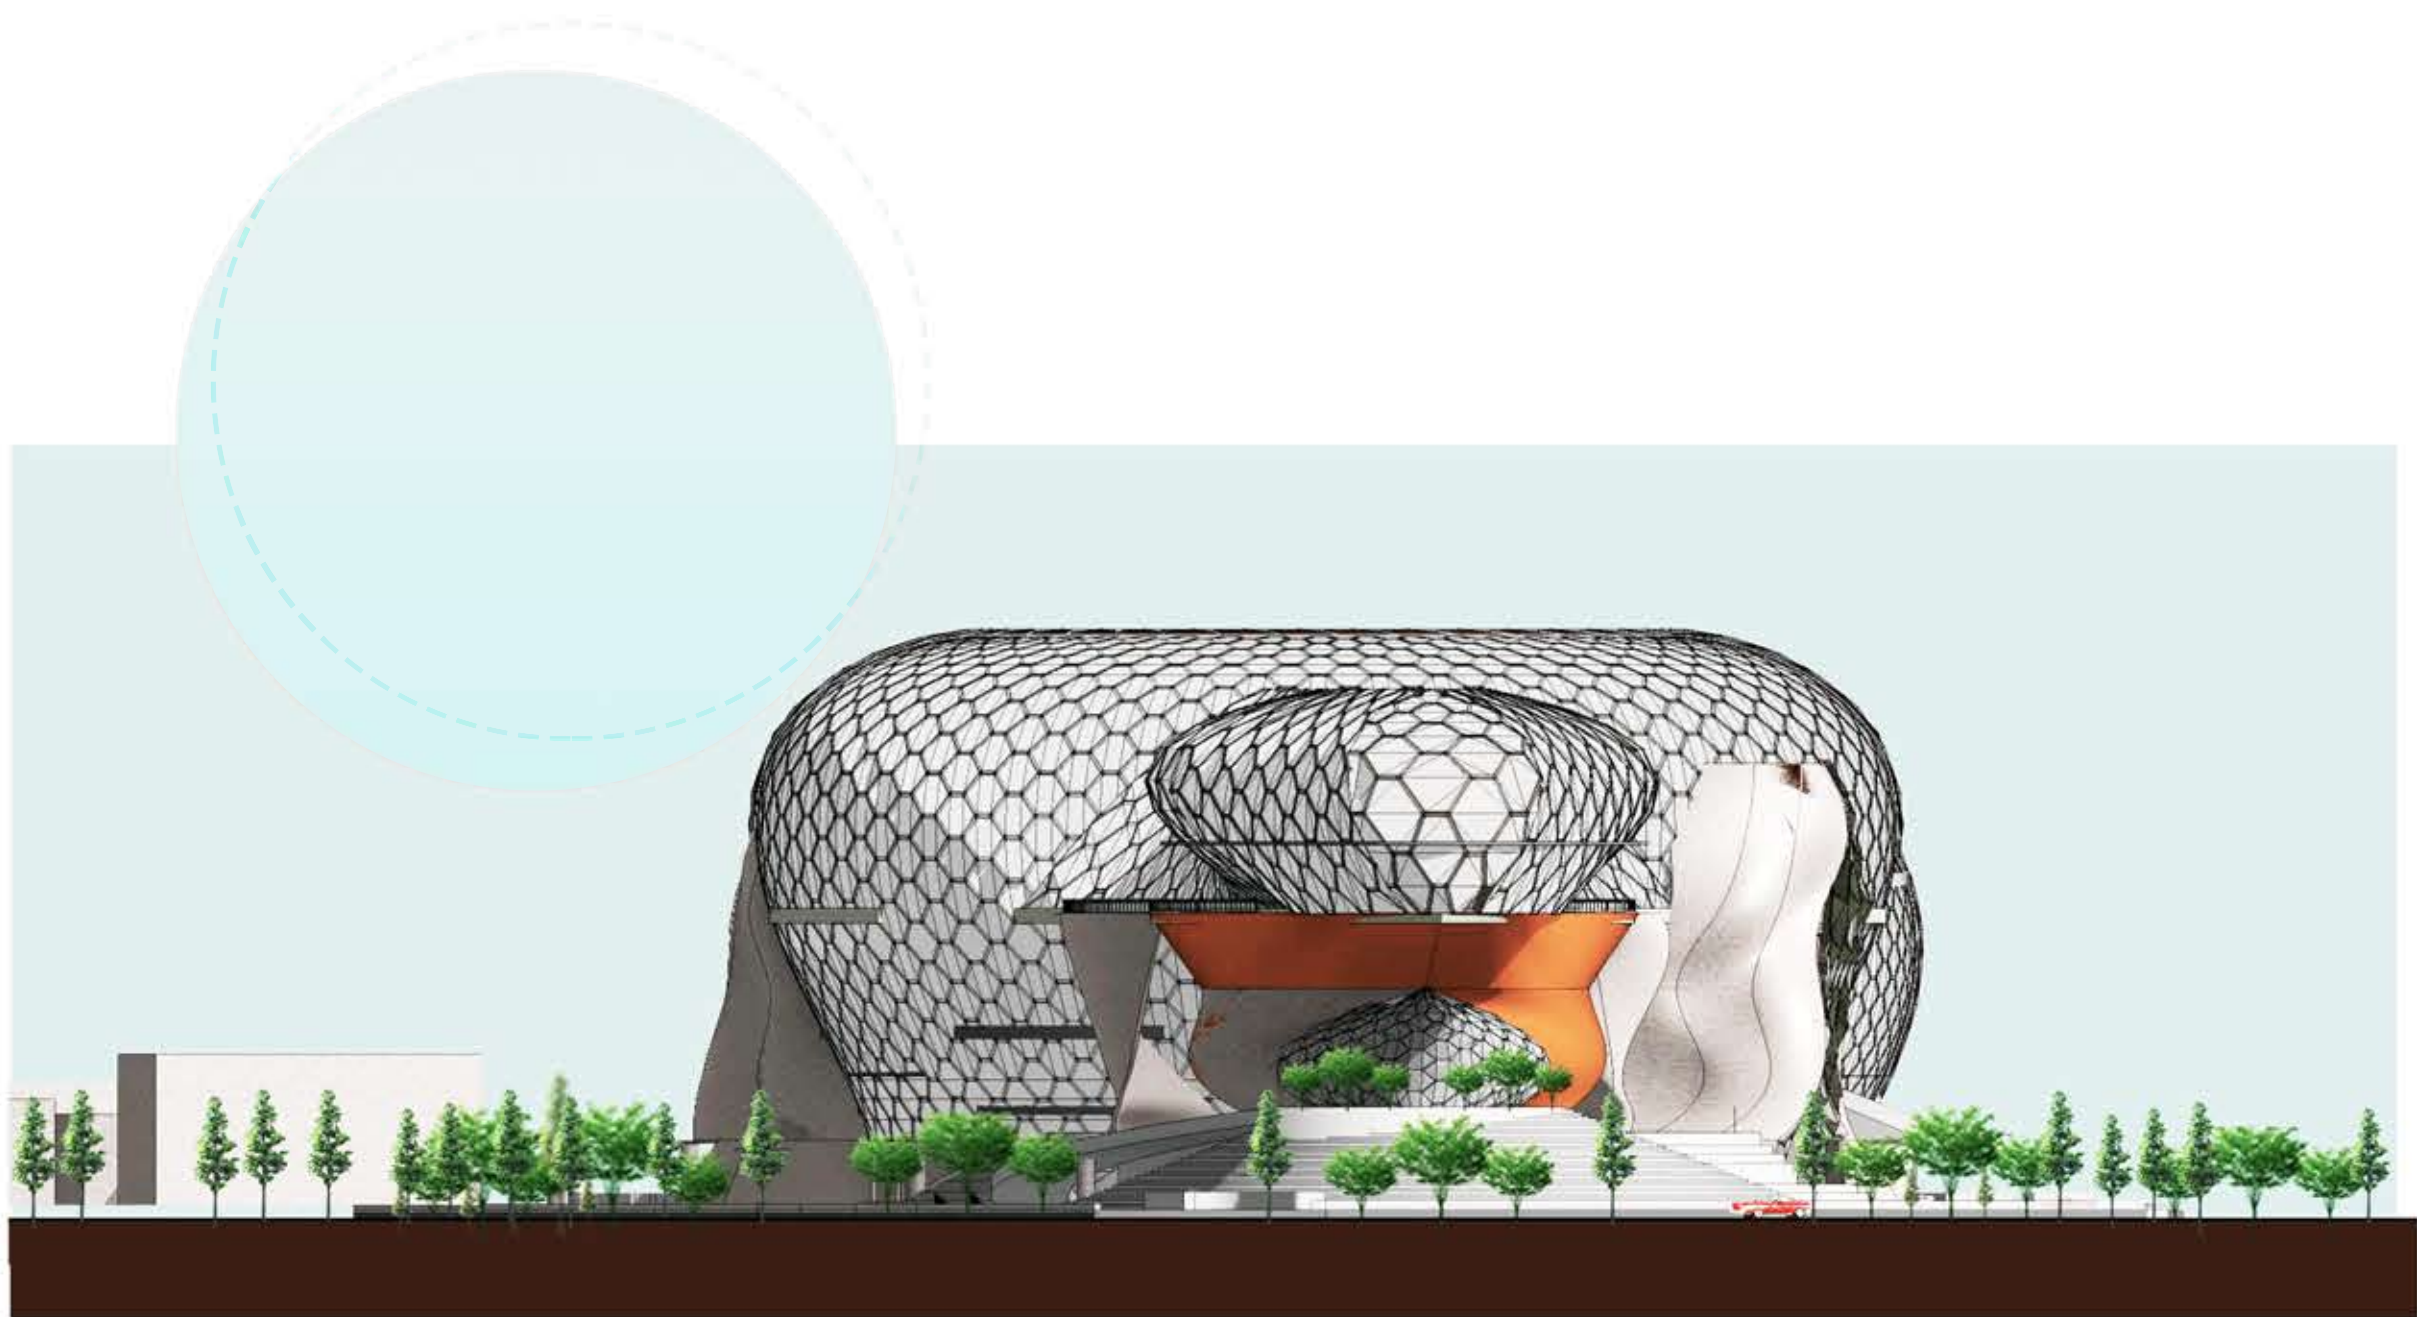


2 **Tampak Timur Bangunan**
1 : 500




1 **Tampak Utara Bangunan**
1 : 500

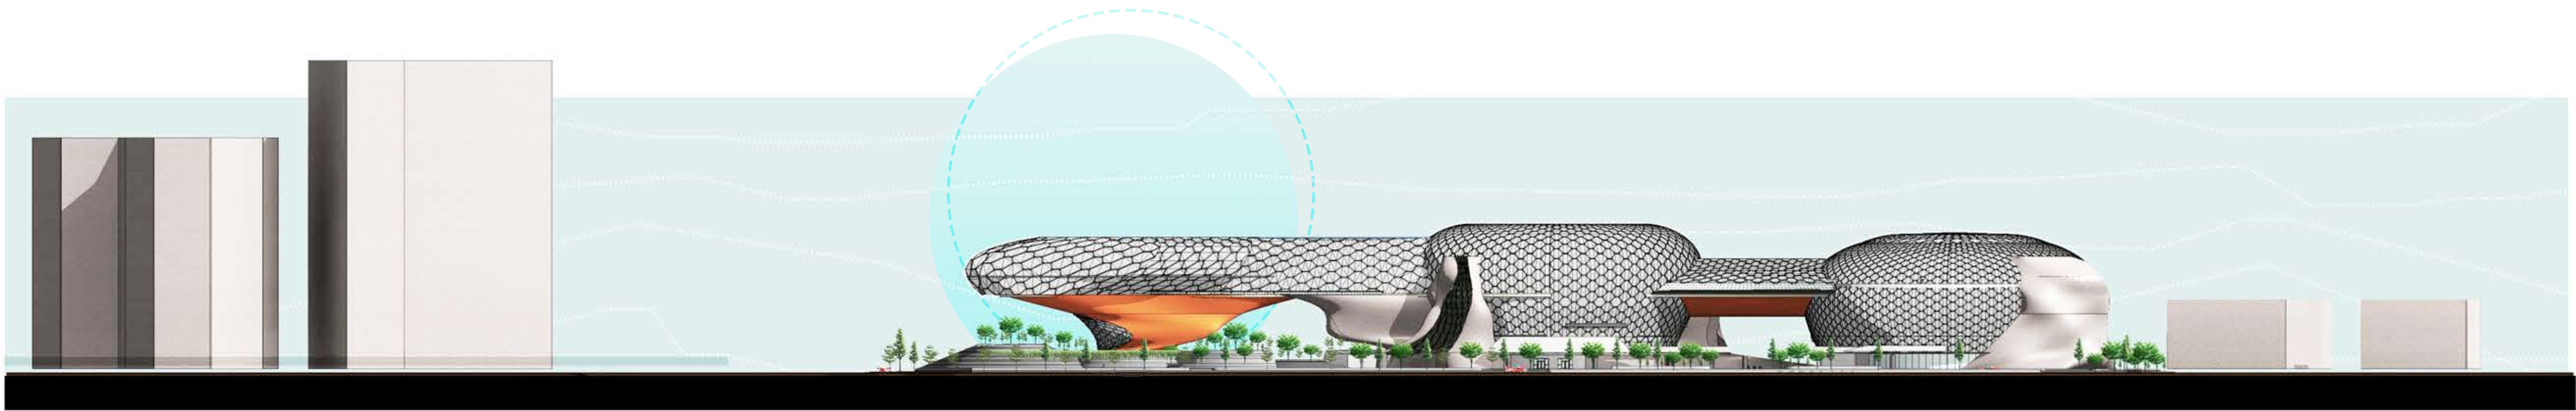


1 Tampak Utara Site
1 : 1000

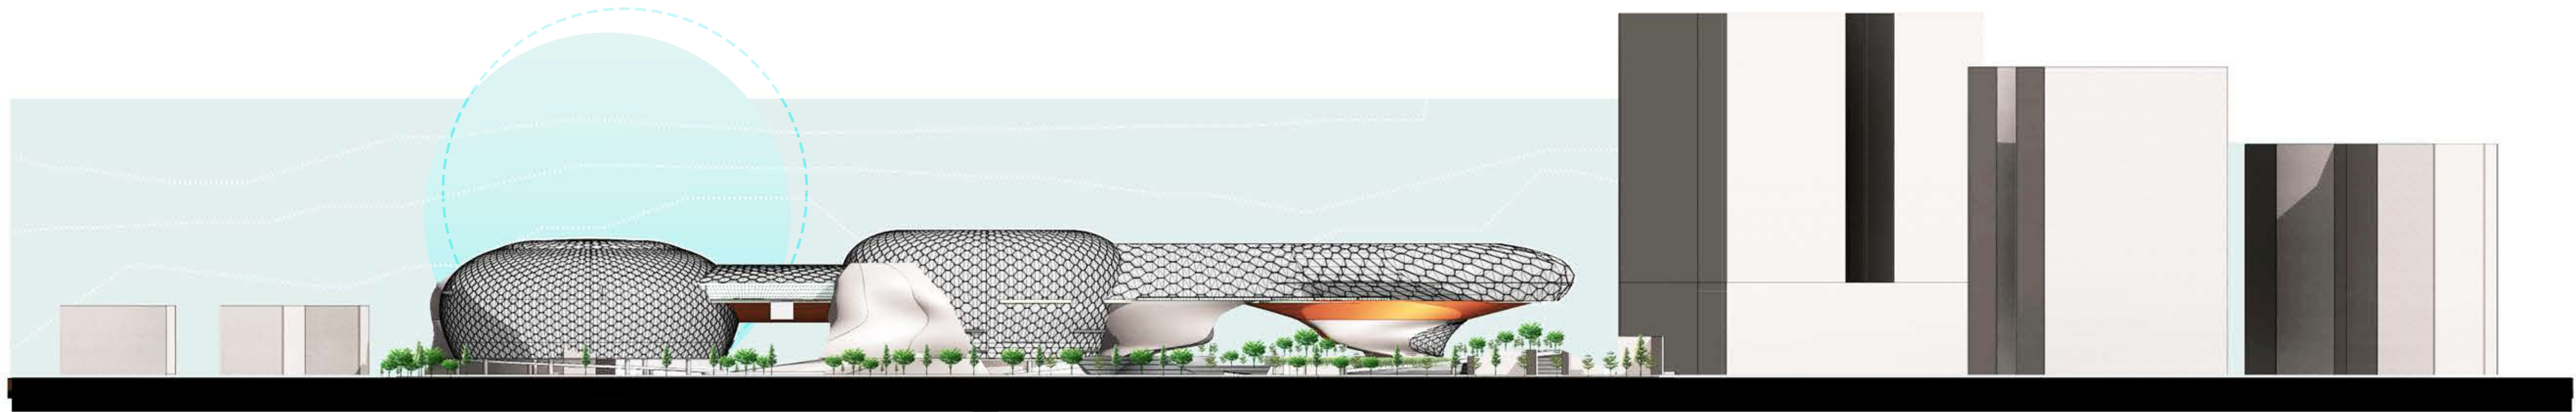

2 Tampak Selatan Site
1 : 1000

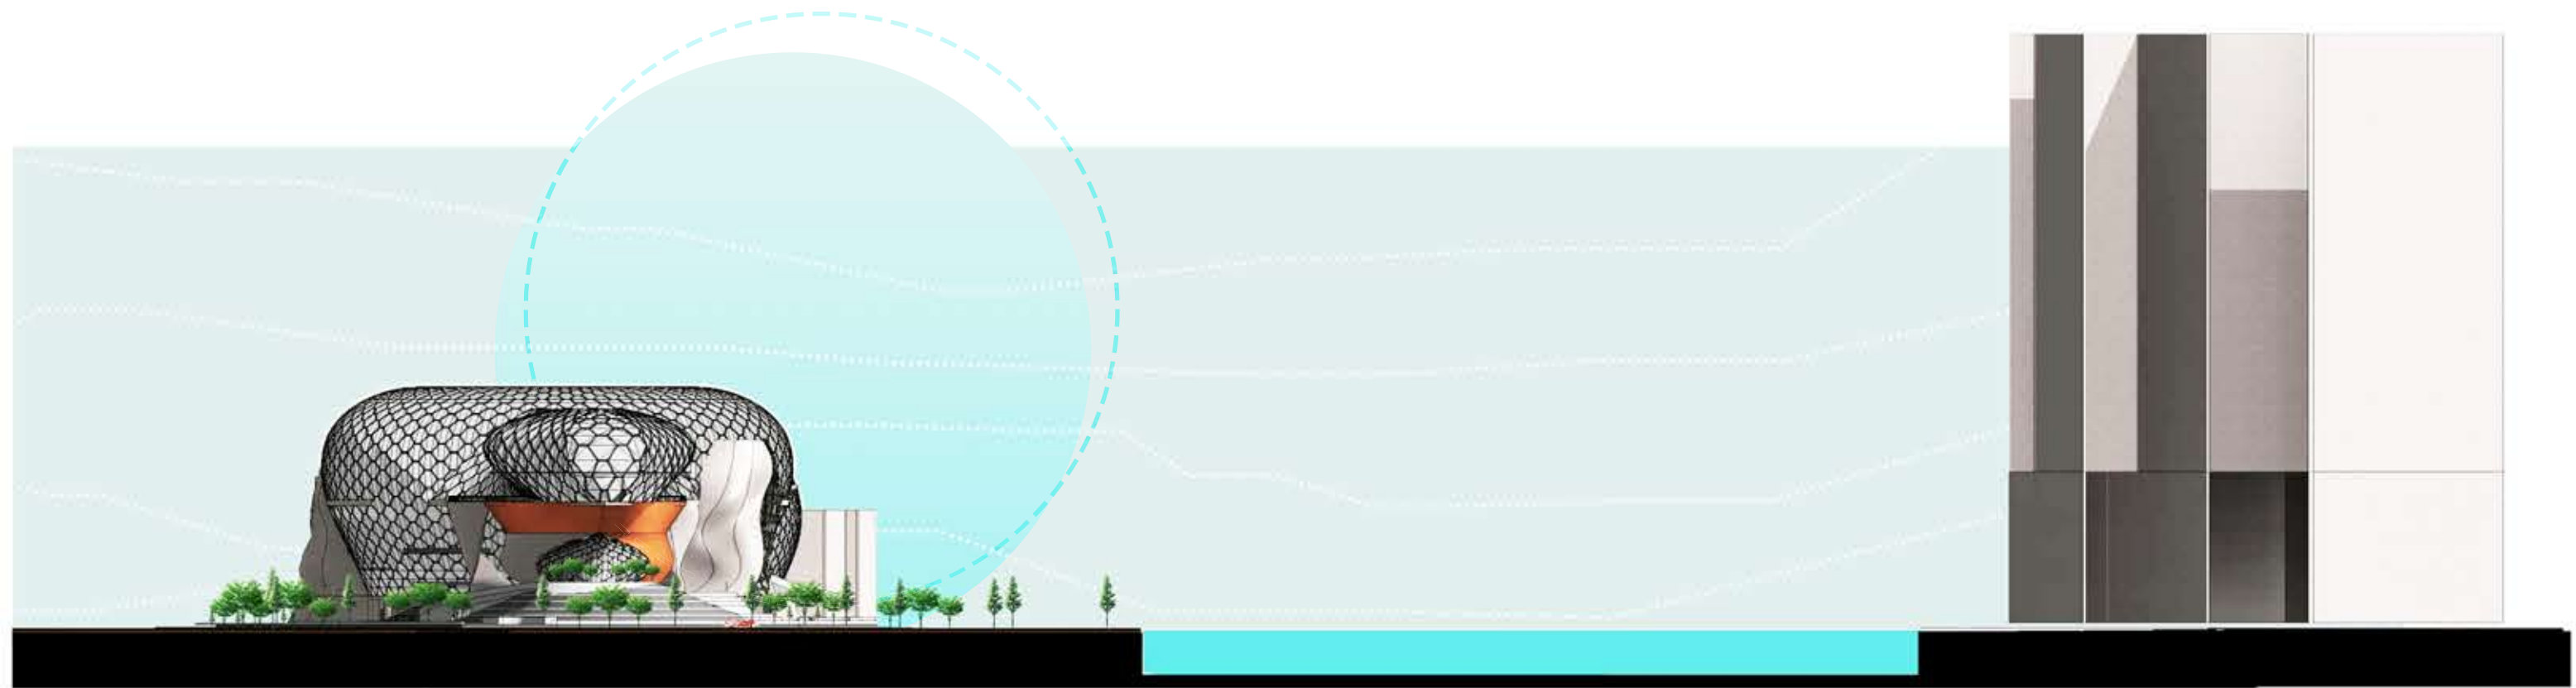

3 Tampak Timur Site
1 : 1000

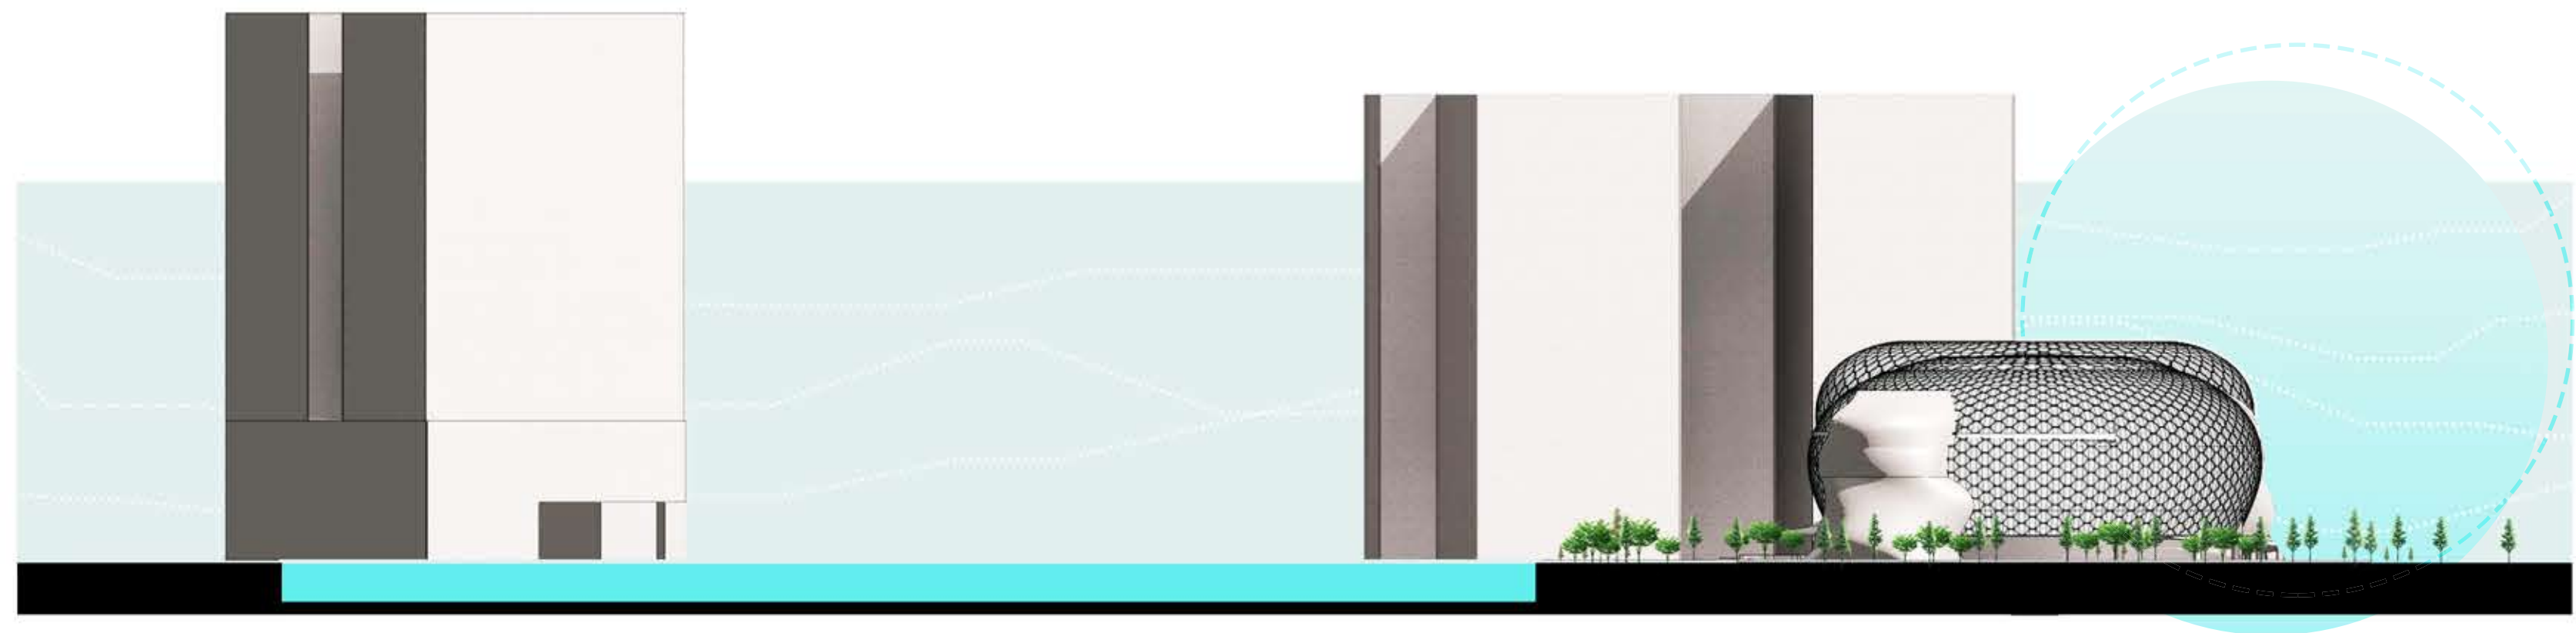

4 Tampak Barat Site
1 : 1000



MATA KULIAH

TUGAS AKHIR
KARYA DESAIN

JUDUL TUGAS AKHIR

SURABAYA
BIOPHILIC SOCIAL MALL

JUDUL GAMBAR
SKALA

TAMPAK SITE
1 : 1000

DOSEN PEMBIMBING

Ir. SYAIFUDDIN ZUHRI, M.T.

NAMA MAHASISWA

RAHMAN AKBAR SAYEKTI
1551010004

NILAI DAN
KETERANGAN



MATA KULIAH

TUGAS AKHIR
KARYA DESAIN

JUDUL TUGAS AKHIR

SURABAYA
BIOPHILIC SOCIAL MALL

JUDUL GAMBAR

SKALA

POTONGAN
BANGUNAN
1 DAN 2

1 : 500


DOSEN PEMBIMBING

Ir. SYAIFUDDIN ZUHRI, M.T.


NAMA MAHASISWA

RAHMAN AKBAR SAYEKTI
1551010004



NILAI DAN
KETERANGAN

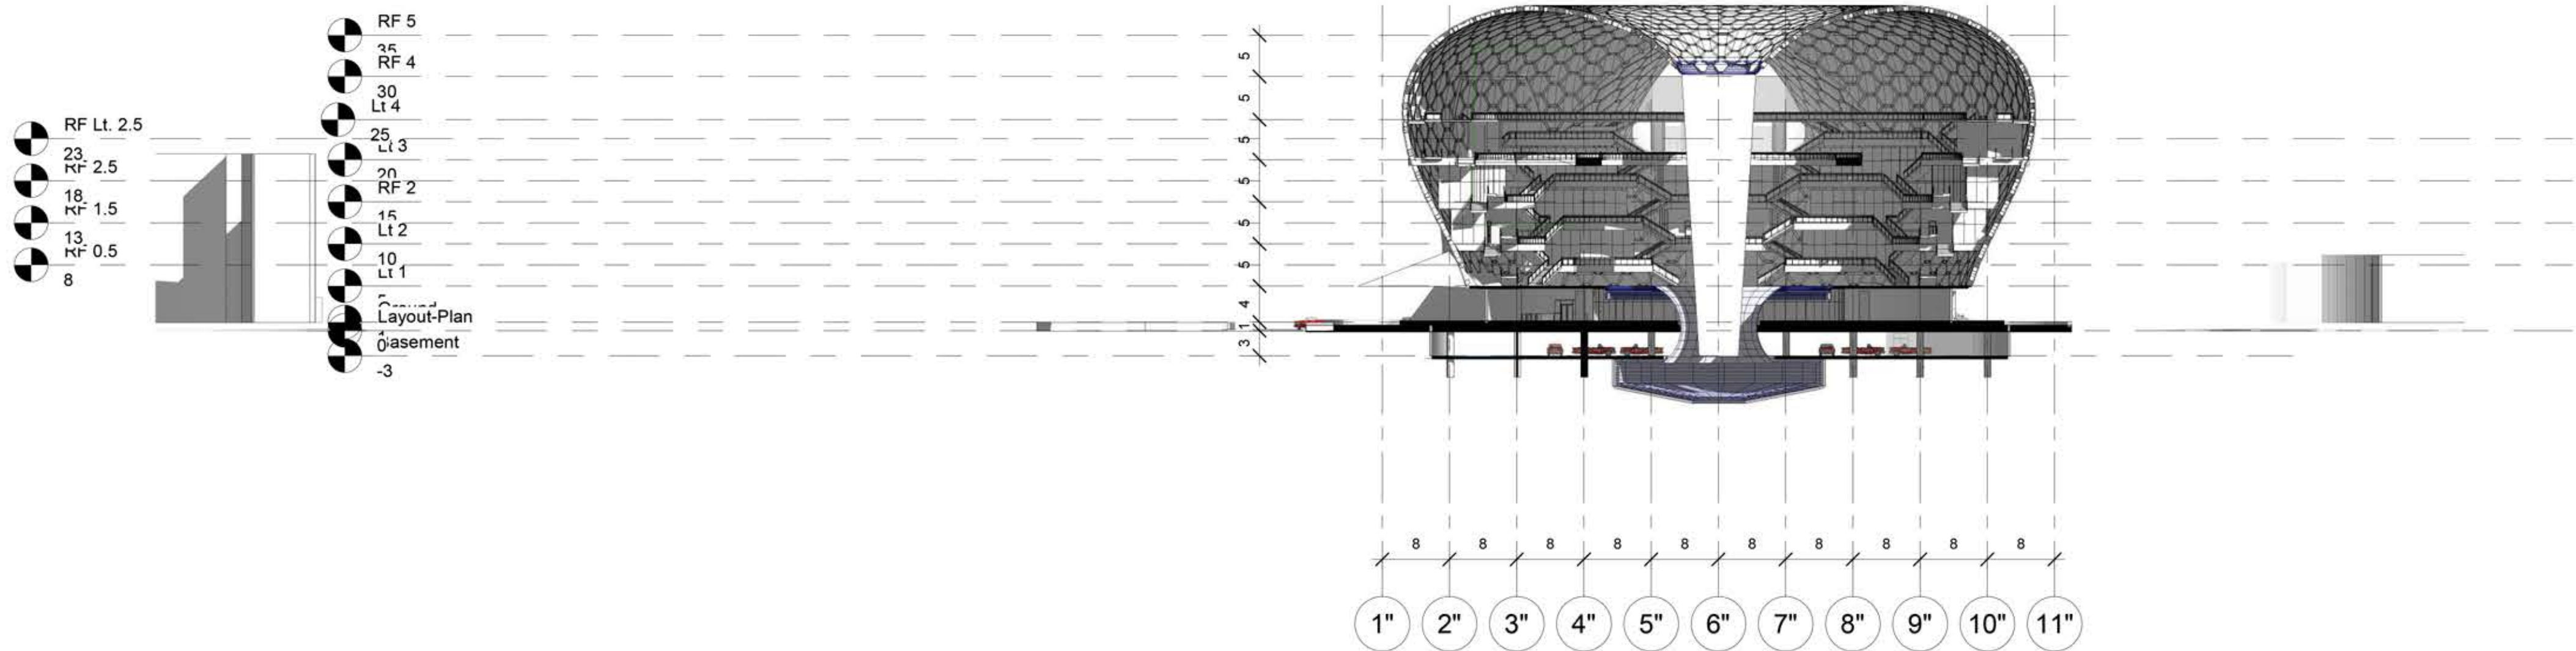

1 Potongan Bangunan 2
1 : 500

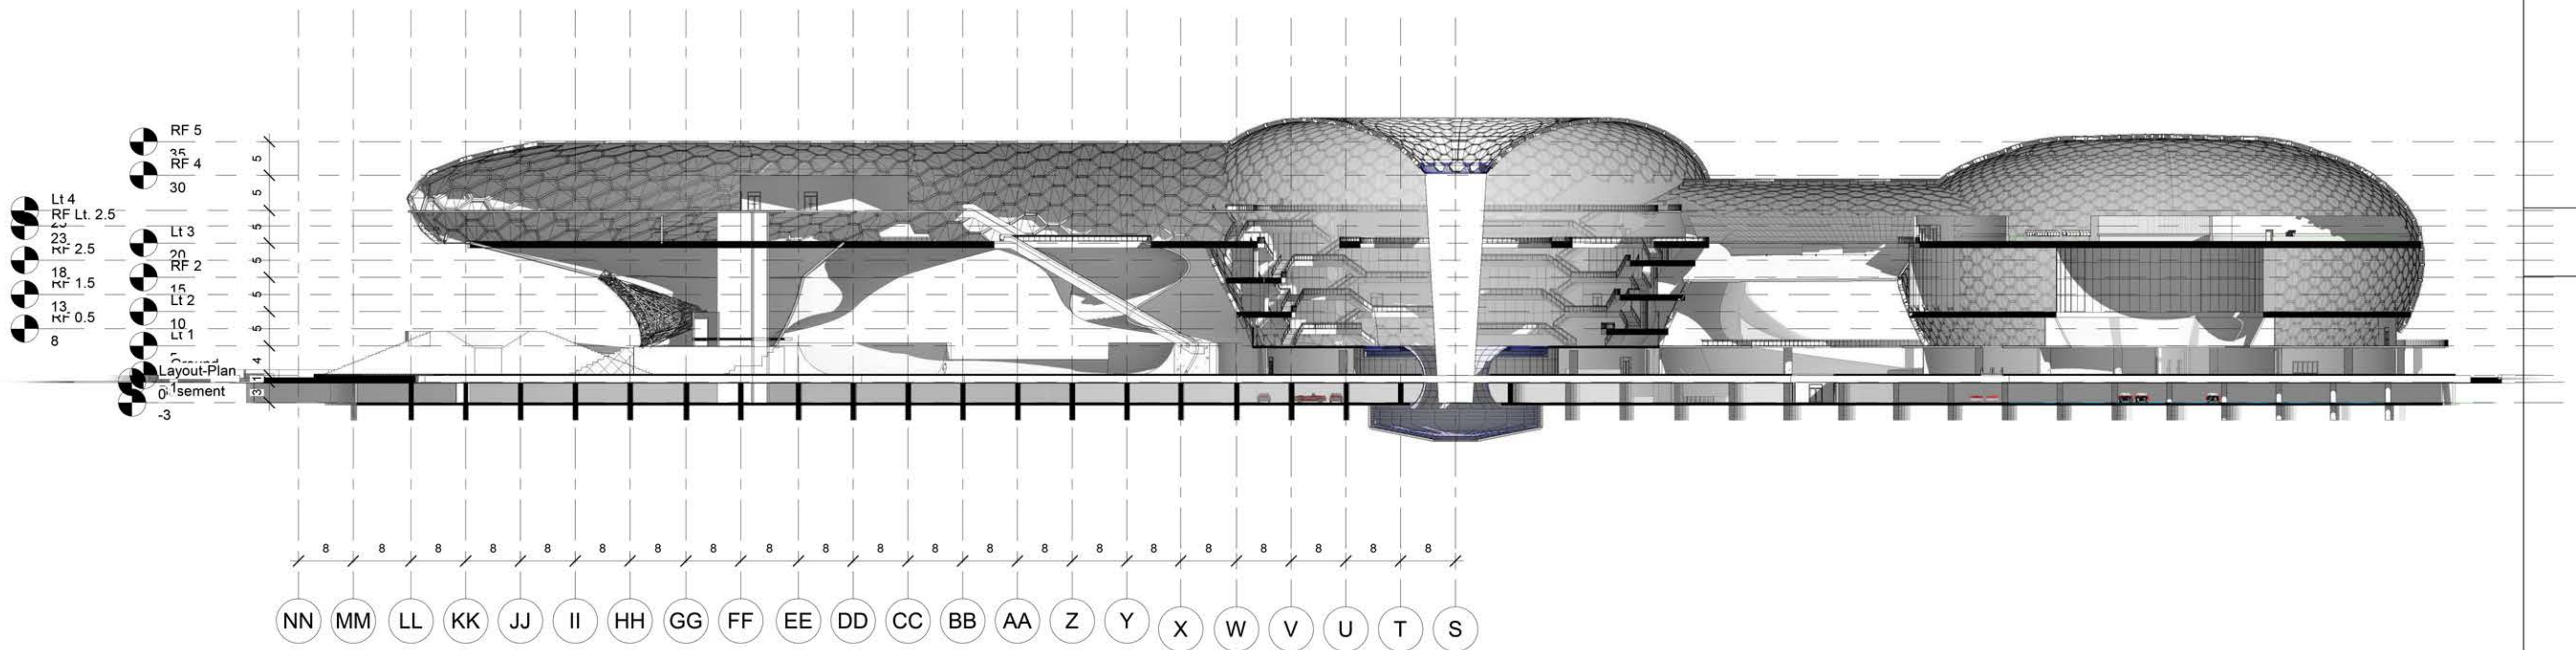

2 Potongan Bangunan 1
1 : 500

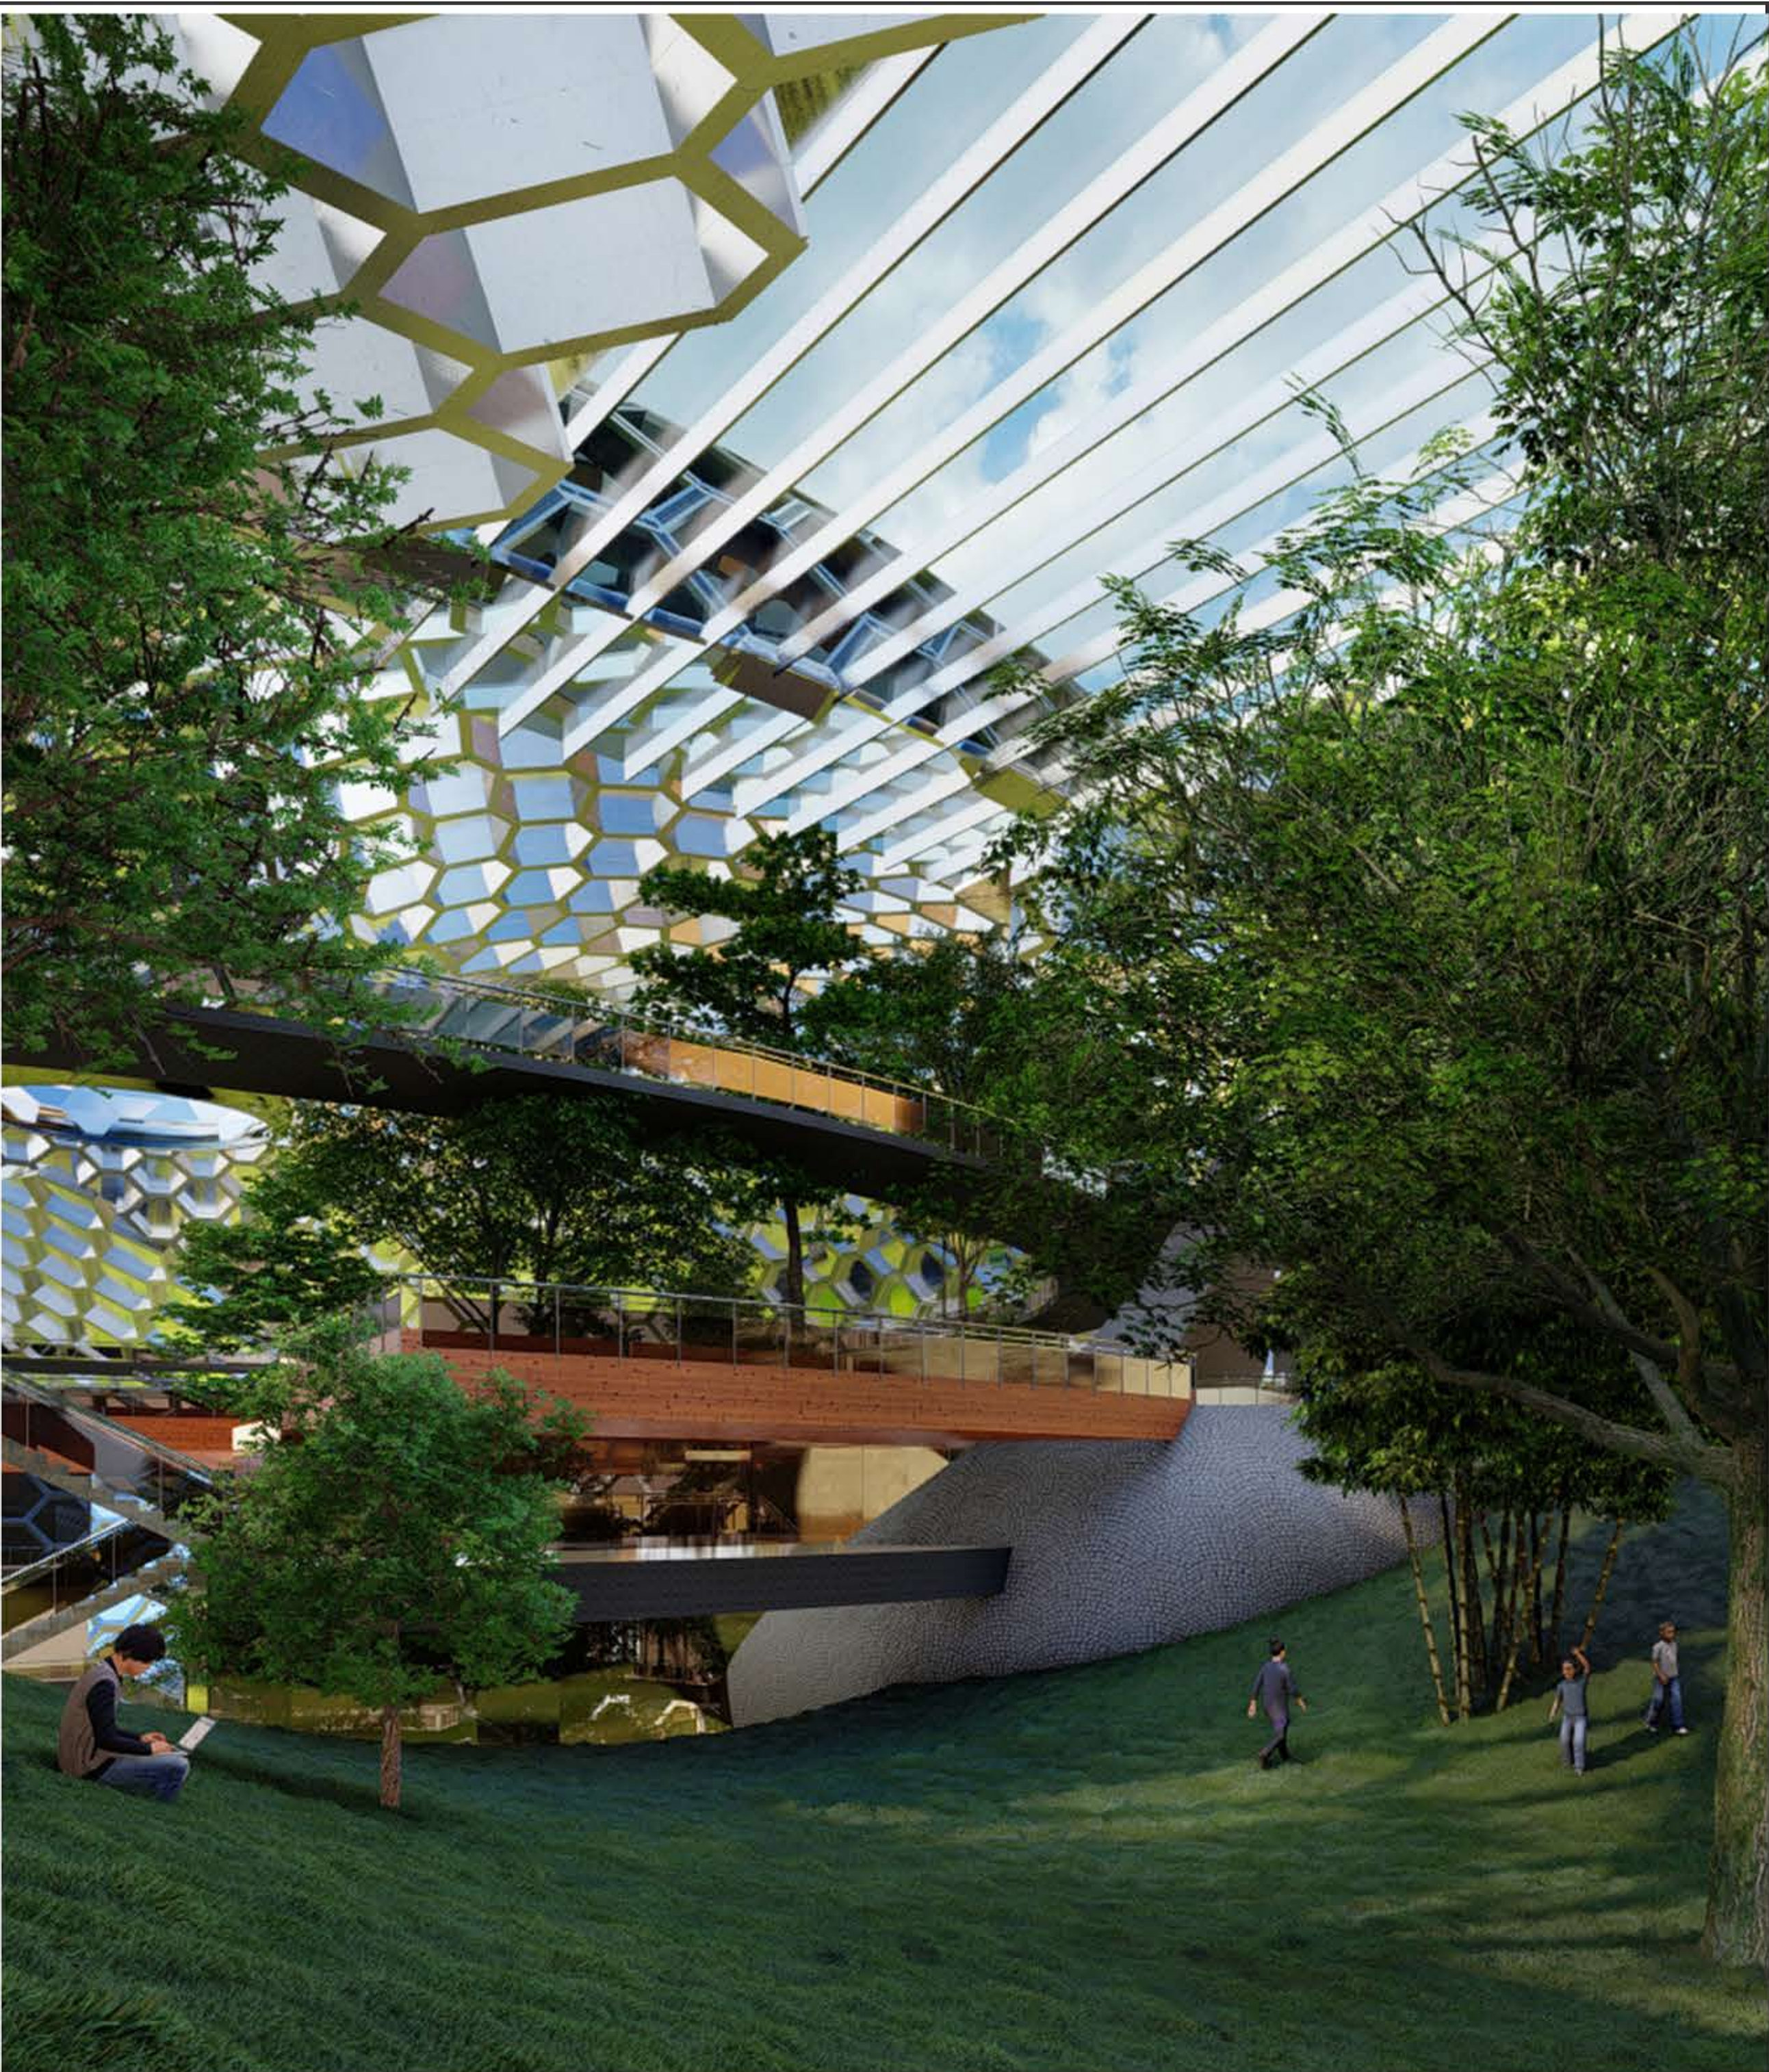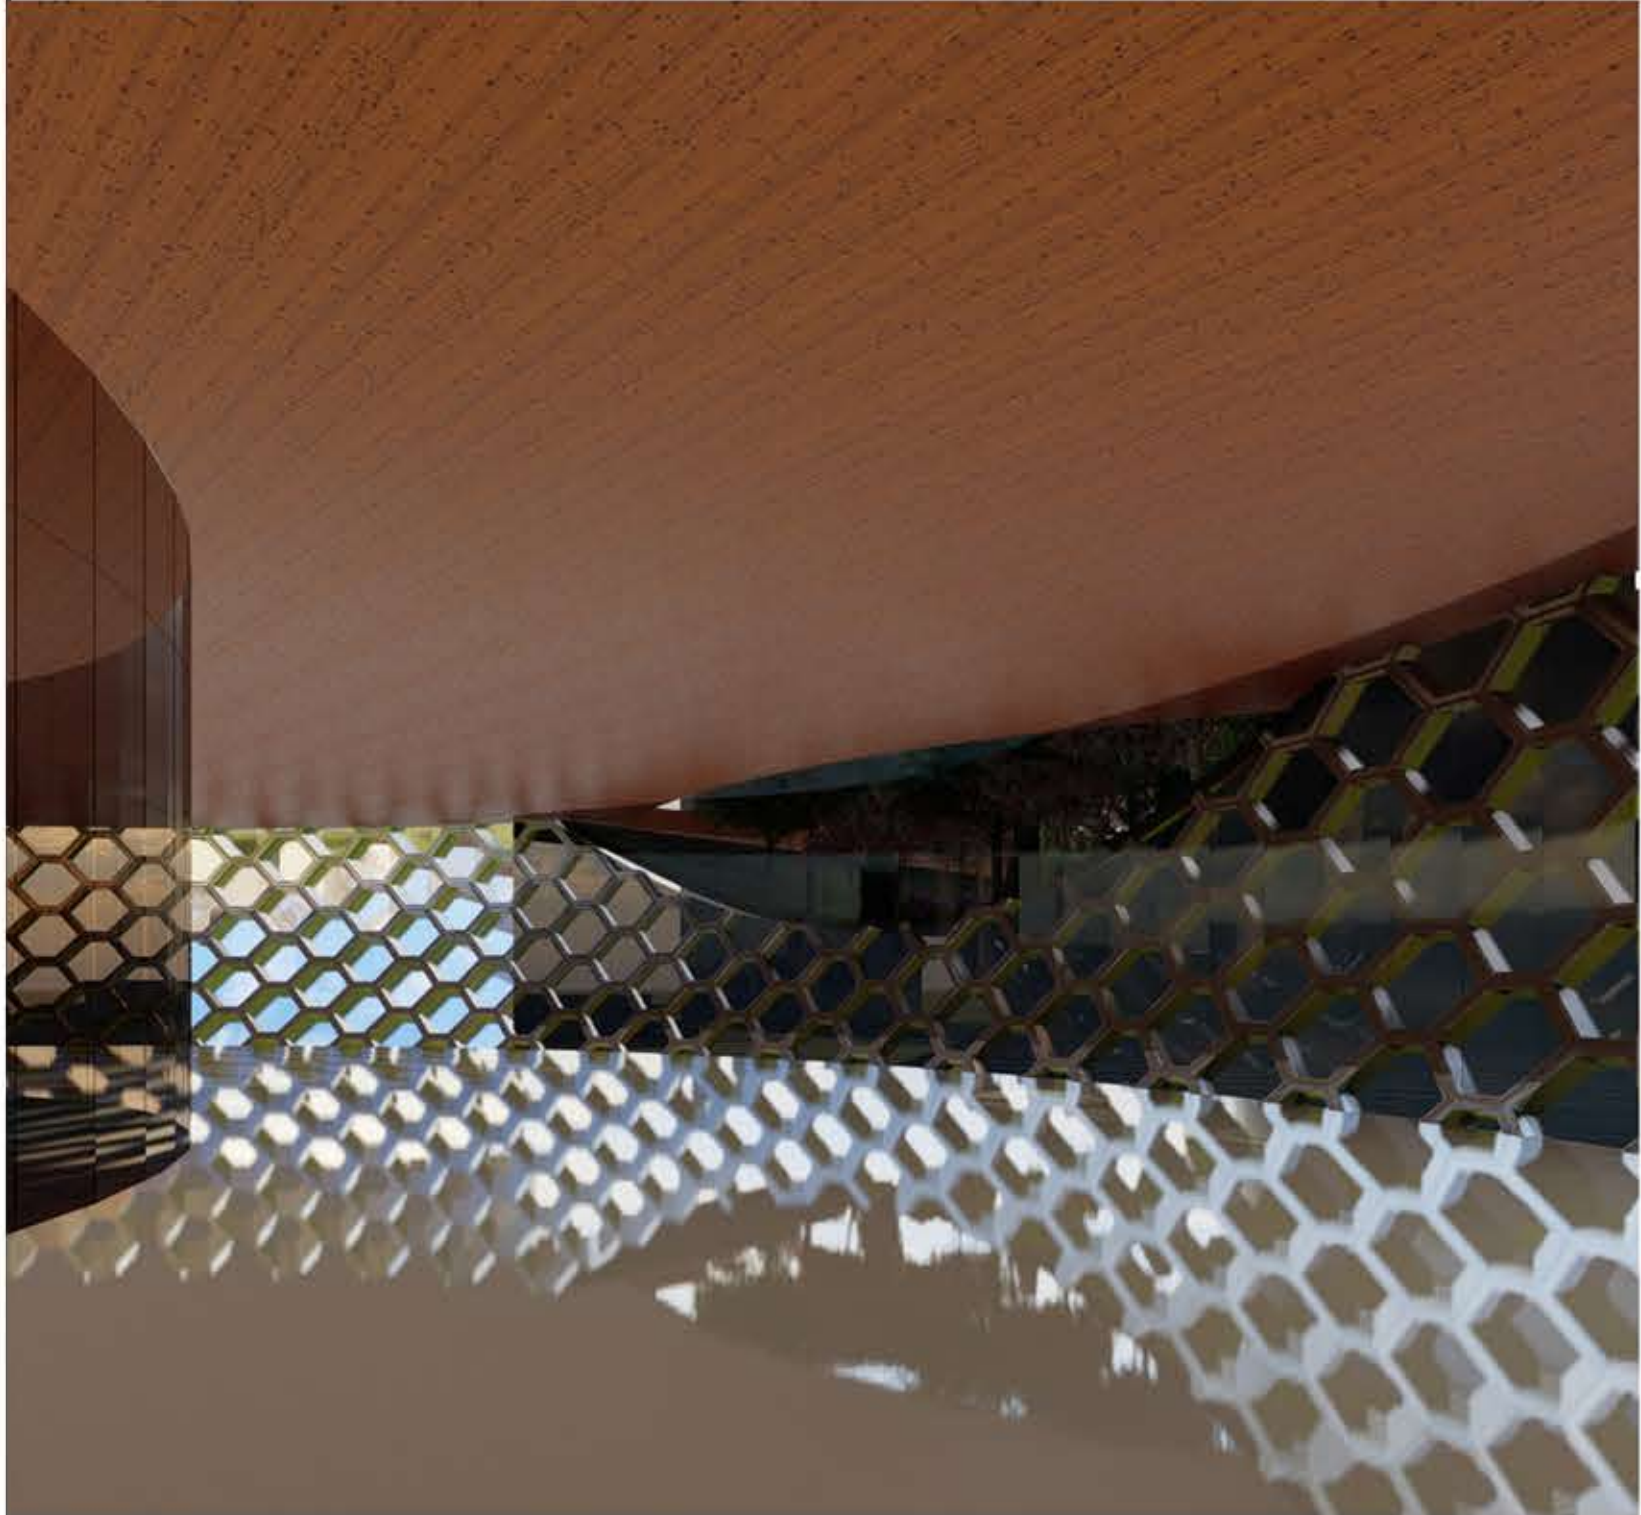

 UNIVERSITAS PEMBANGUNAN NASIONAL "VETERAN" JAWA TIMUR	MATA KULIAH	JUDUL TUGAS AKHIR	JUDUL GAMBAR	SKALA	DOSEN PEMBIMBING	NILAI & KETERANGAN
	TUGAS AKHIR KARYA DESAIN	SURABAYA BIOPHILIC SOCIAL MALL	PERSPEKTIF	NTS	Ir. Syaifuddin Zuhri, M.T.	
					NAMA MAHASISWA	
					RAHMAN AKBAR SAYEKTI 1551010004	



UNIVERSITAS PEMBANGUNAN NASIONAL "VETERAN"
JAWA TIMUR

MATA KULIAH

TUGAS AKHIR
KARYA DESAIN

JUDUL TUGAS AKHIR

SURABAYA
BIOPHILIC SOCIAL MALL

JUDUL GAMBAR

SKALA

DETAIL

NTS





DOSEN PEMBIMBING


Ir. Syaifuddin Zuhri, M.T.

NAMA MAHASISWA


RAHMAN AKBAR SAYEKTI
1551010004

NILAI & KETERANGAN

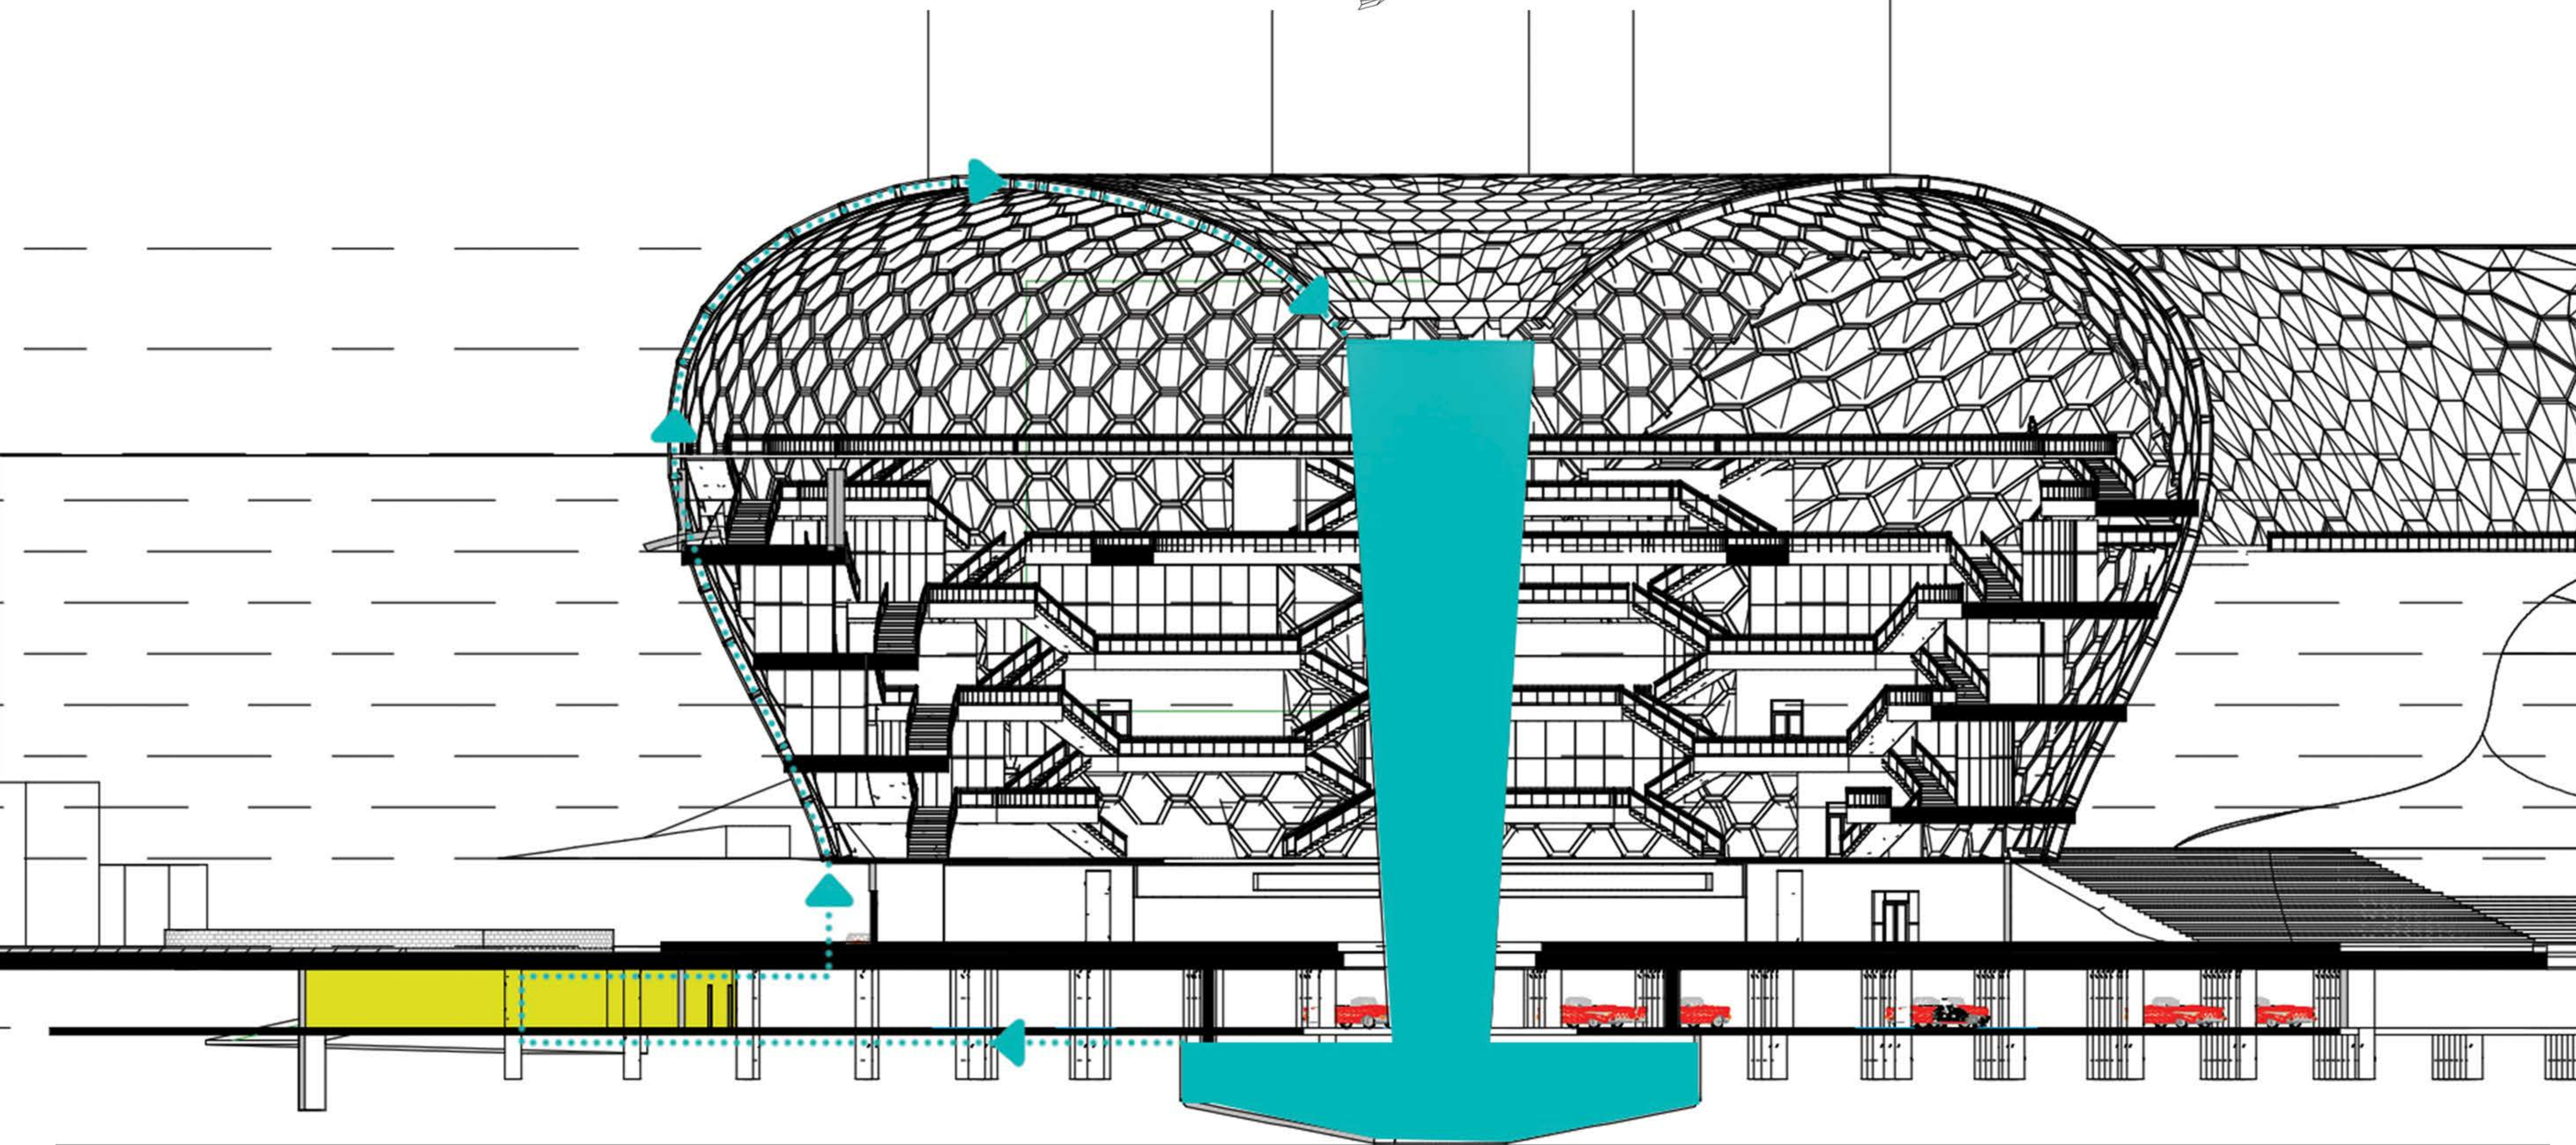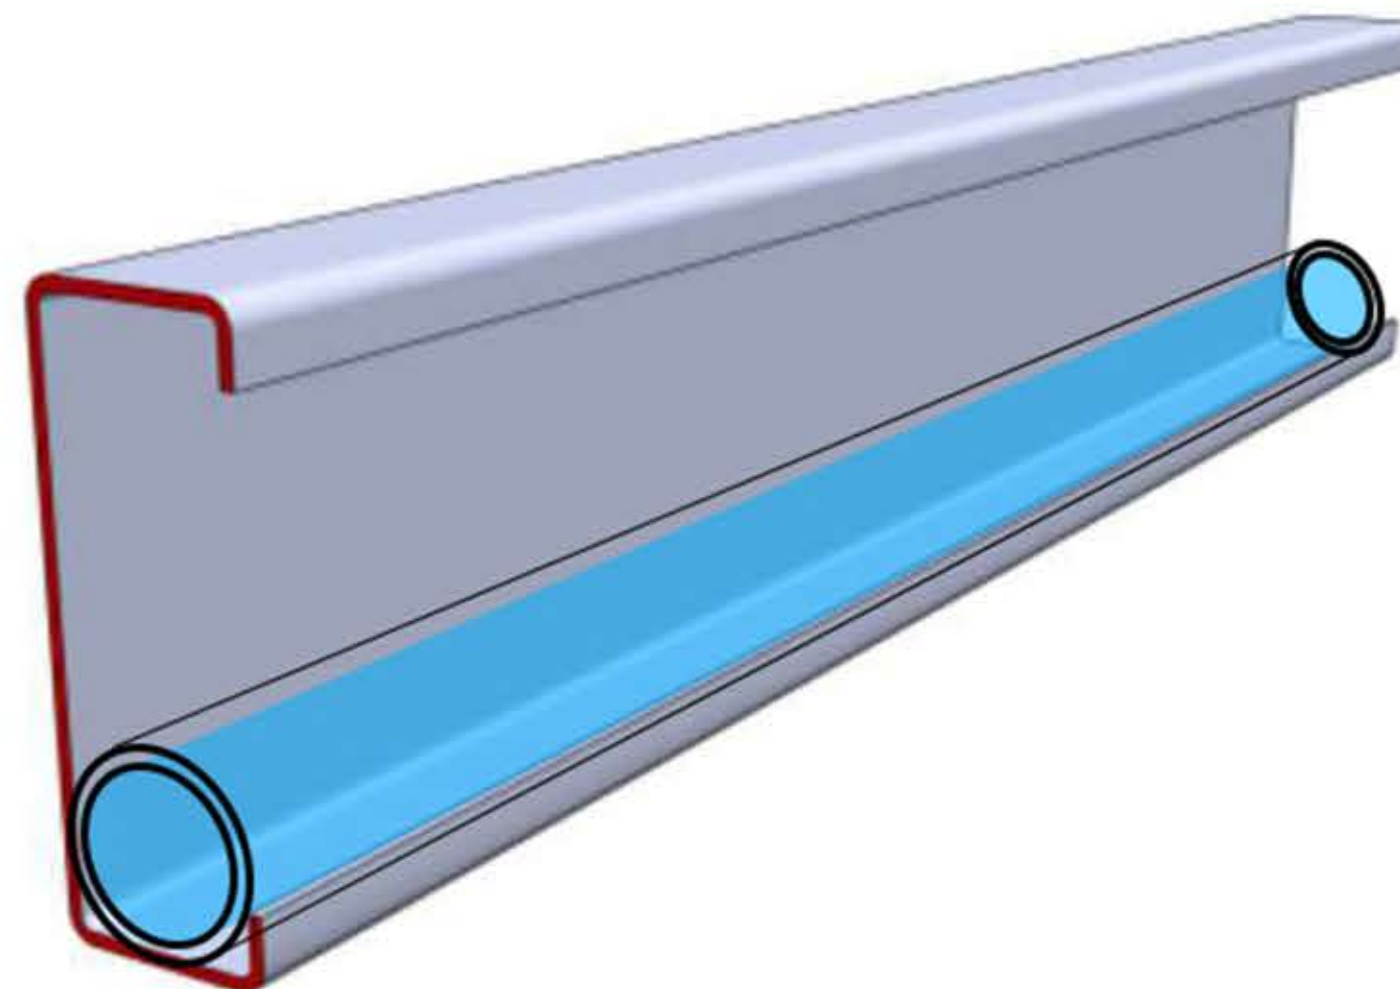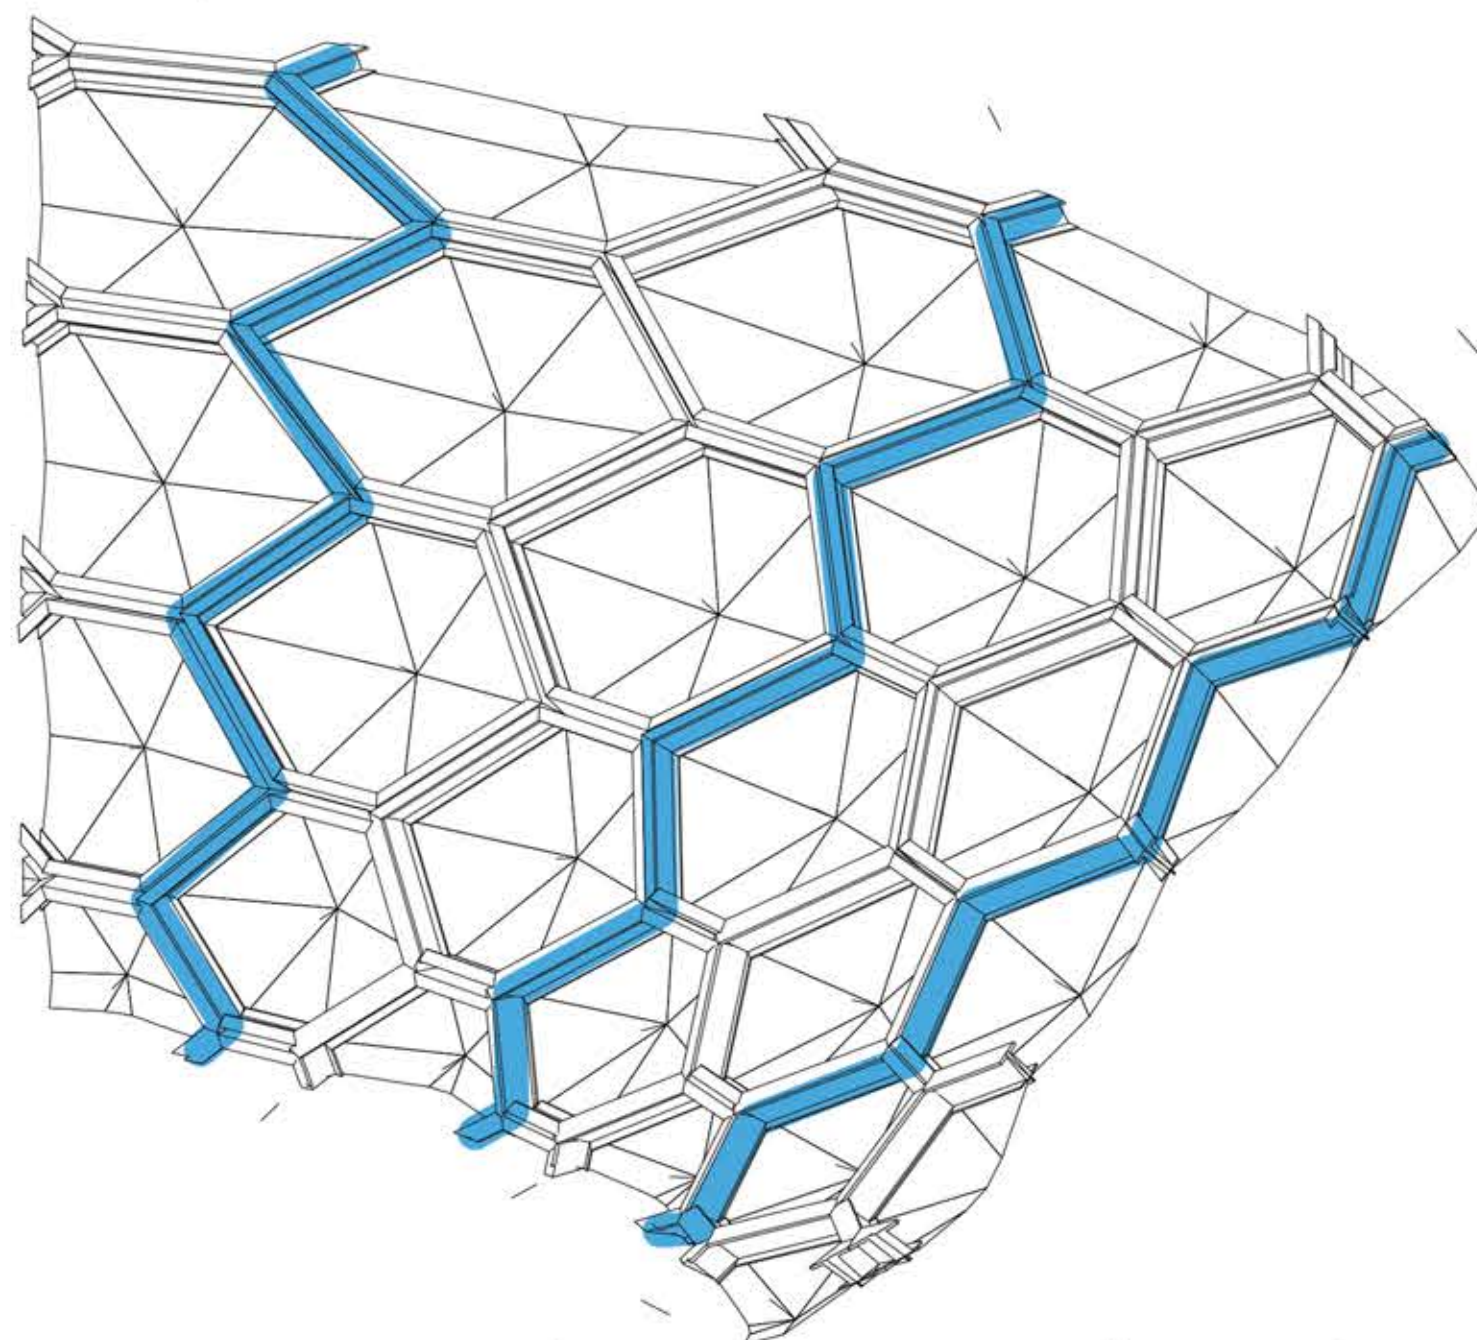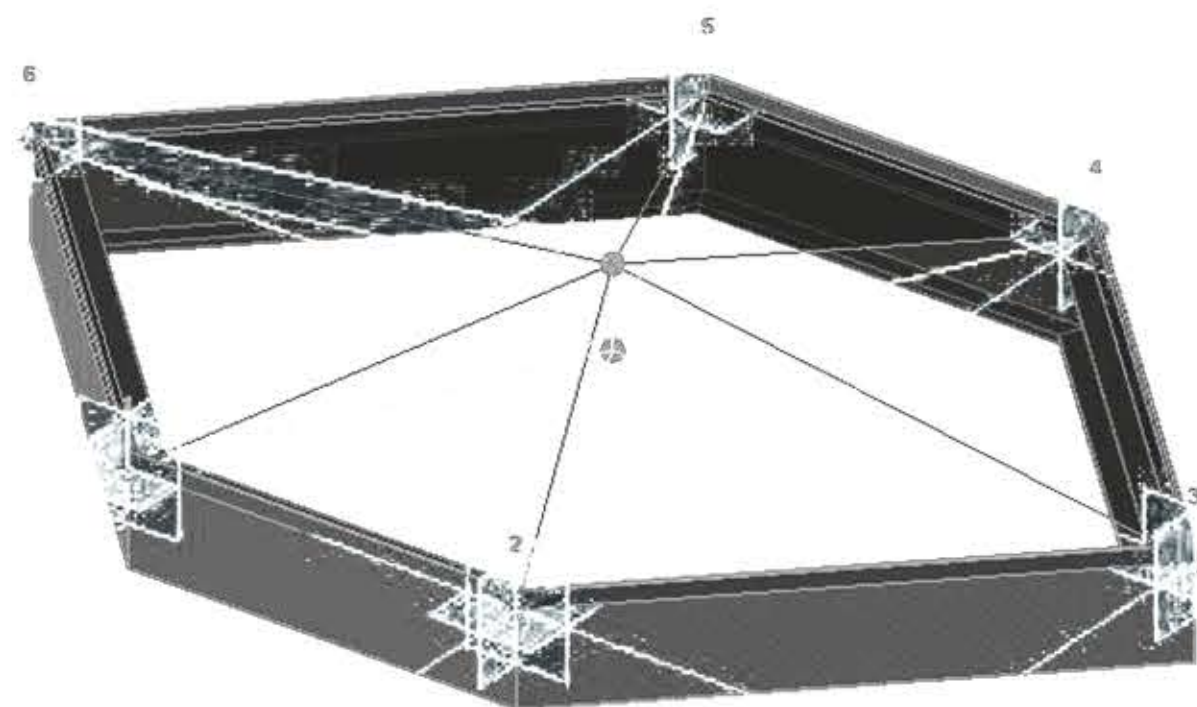

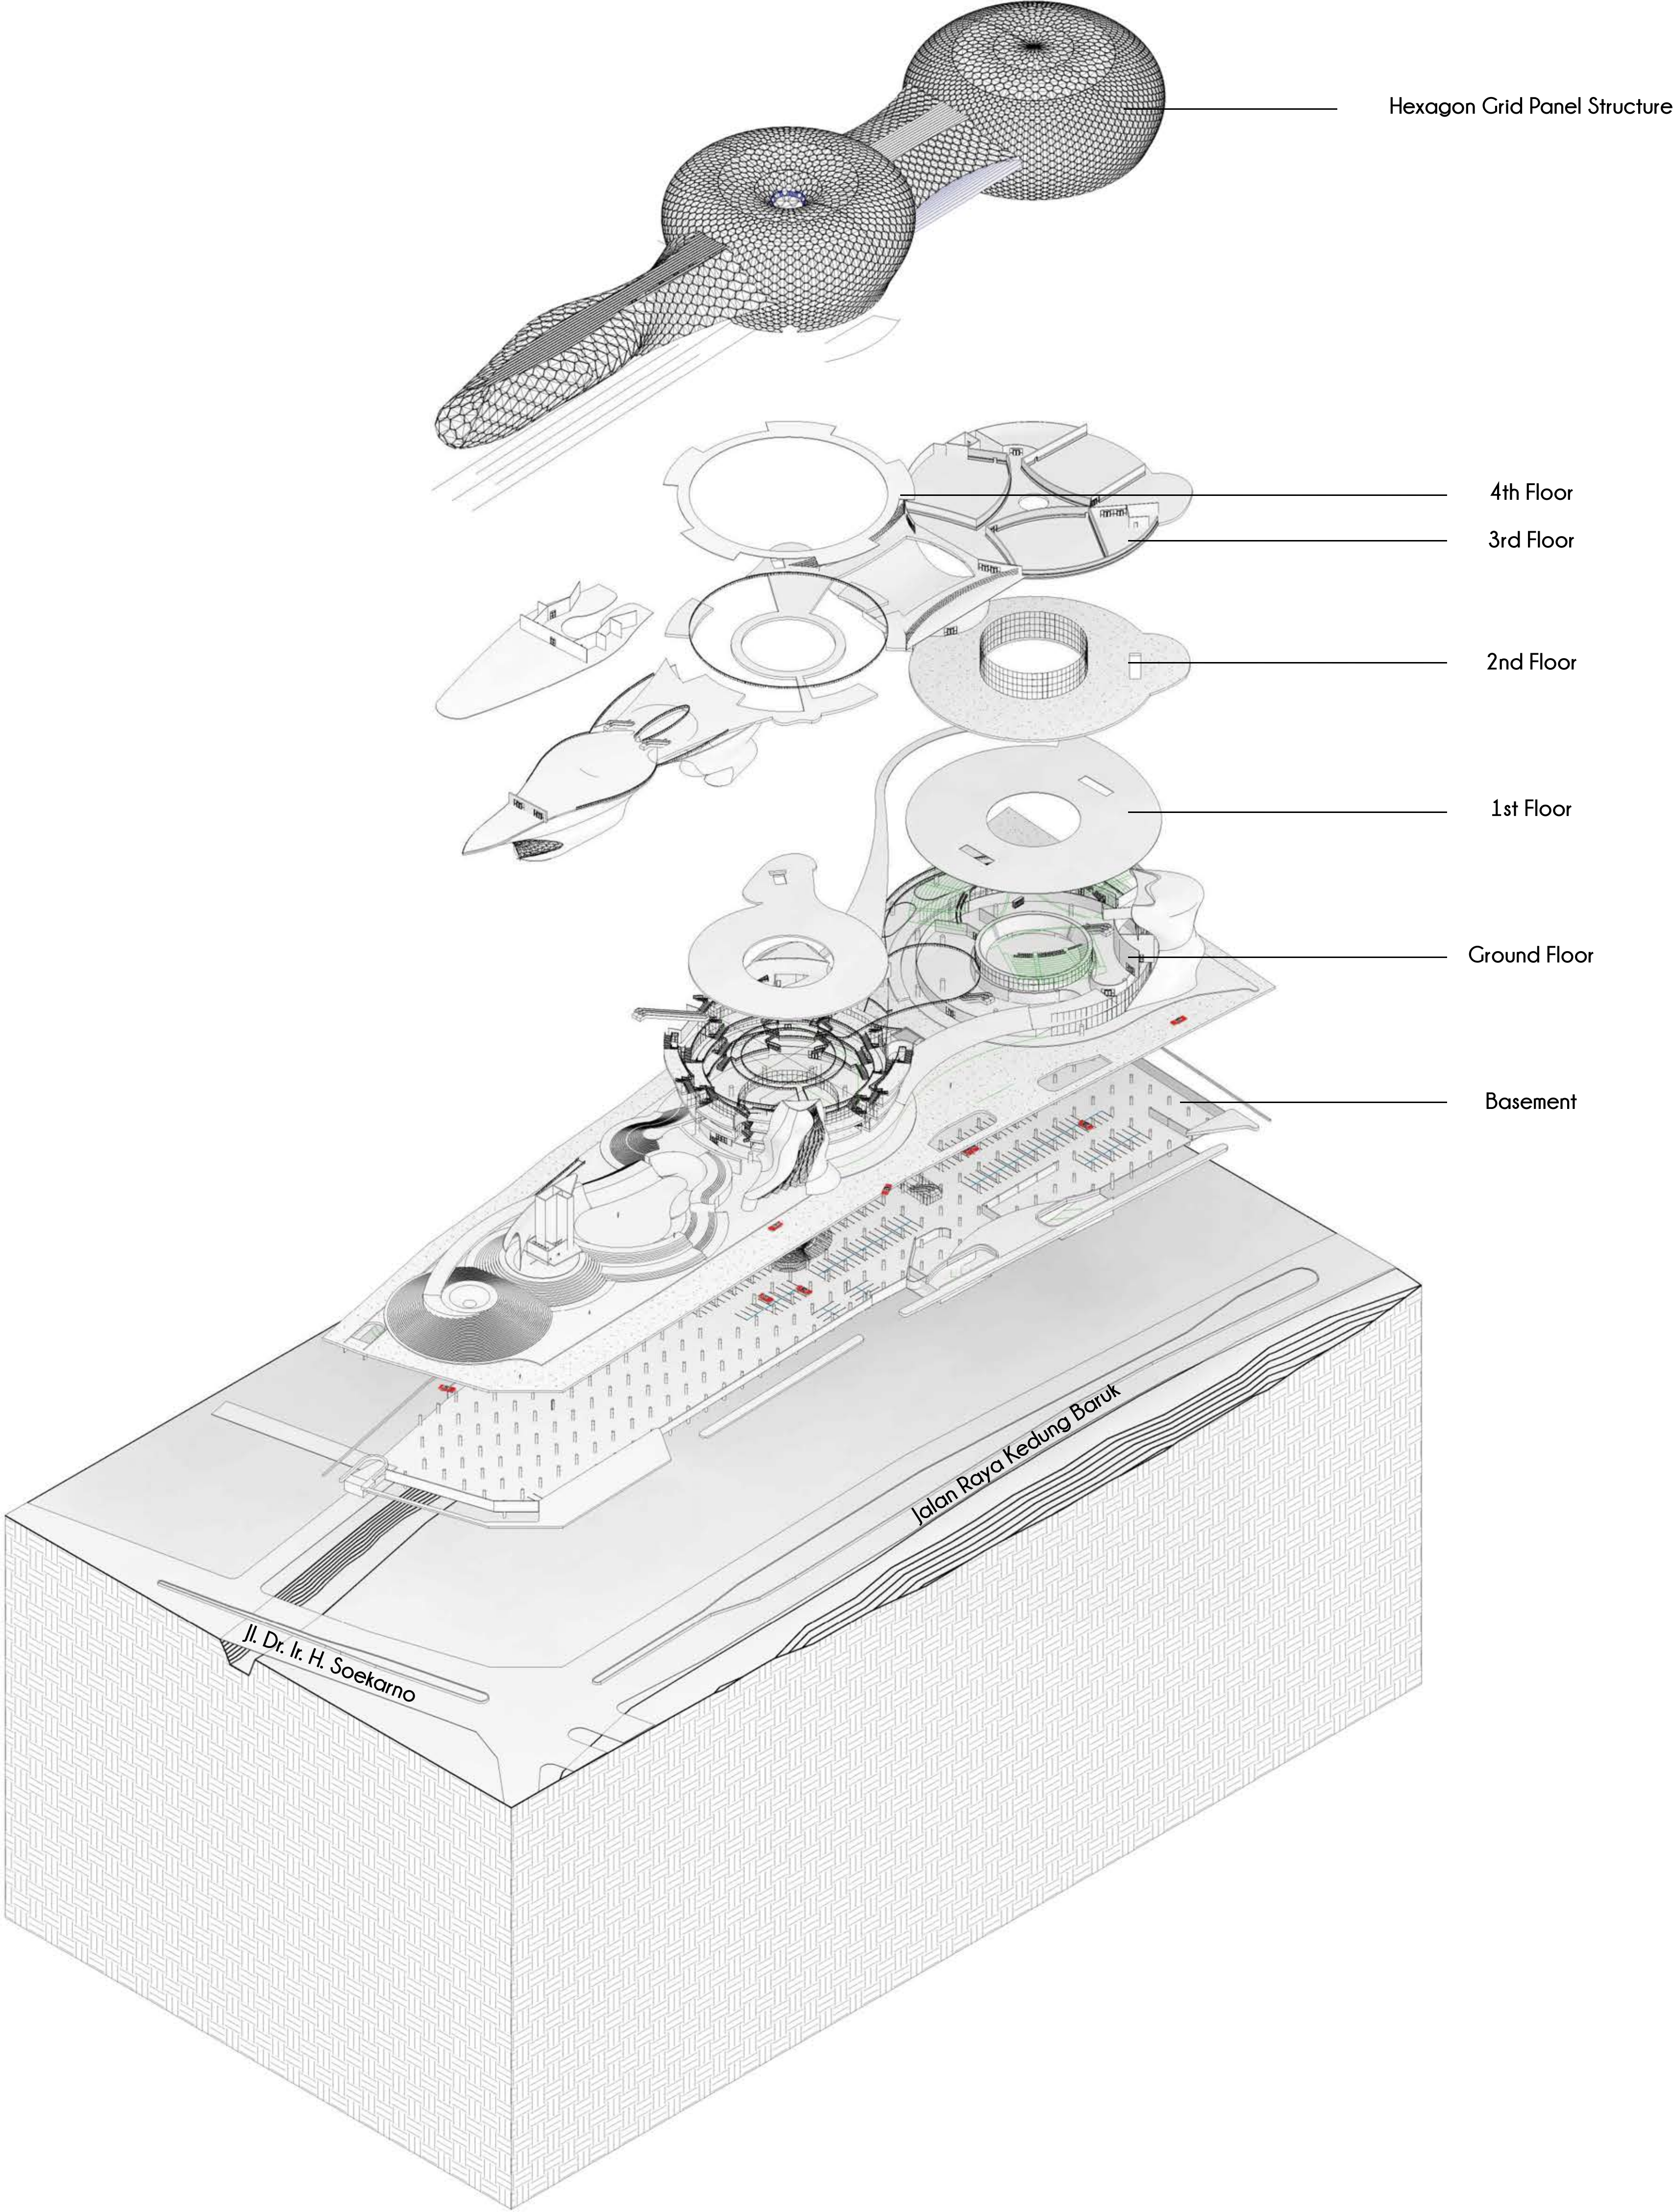

 UNIVERSITAS PEMBANGUNAN NASIONAL "VETERAN" JAWA TIMUR	MATA KULIAH	JUDUL TUGAS AKHIR	JUDUL GAMBAR	SKALA	DOSEN PEMBIMBING	NILAI & KETERANGAN
	TUGAS AKHIR KARYA DESAIN	SURABAYA BIOPHILIC SOCIAL MALL	BREAKDOWN AK- SONOMETRI	1 : 500	Ir. Syaifuddin Zuhri, M.T.	
					NAMA MAHASISWA	
					RAHMAN AKBAR SAYEKTI 1551010004	

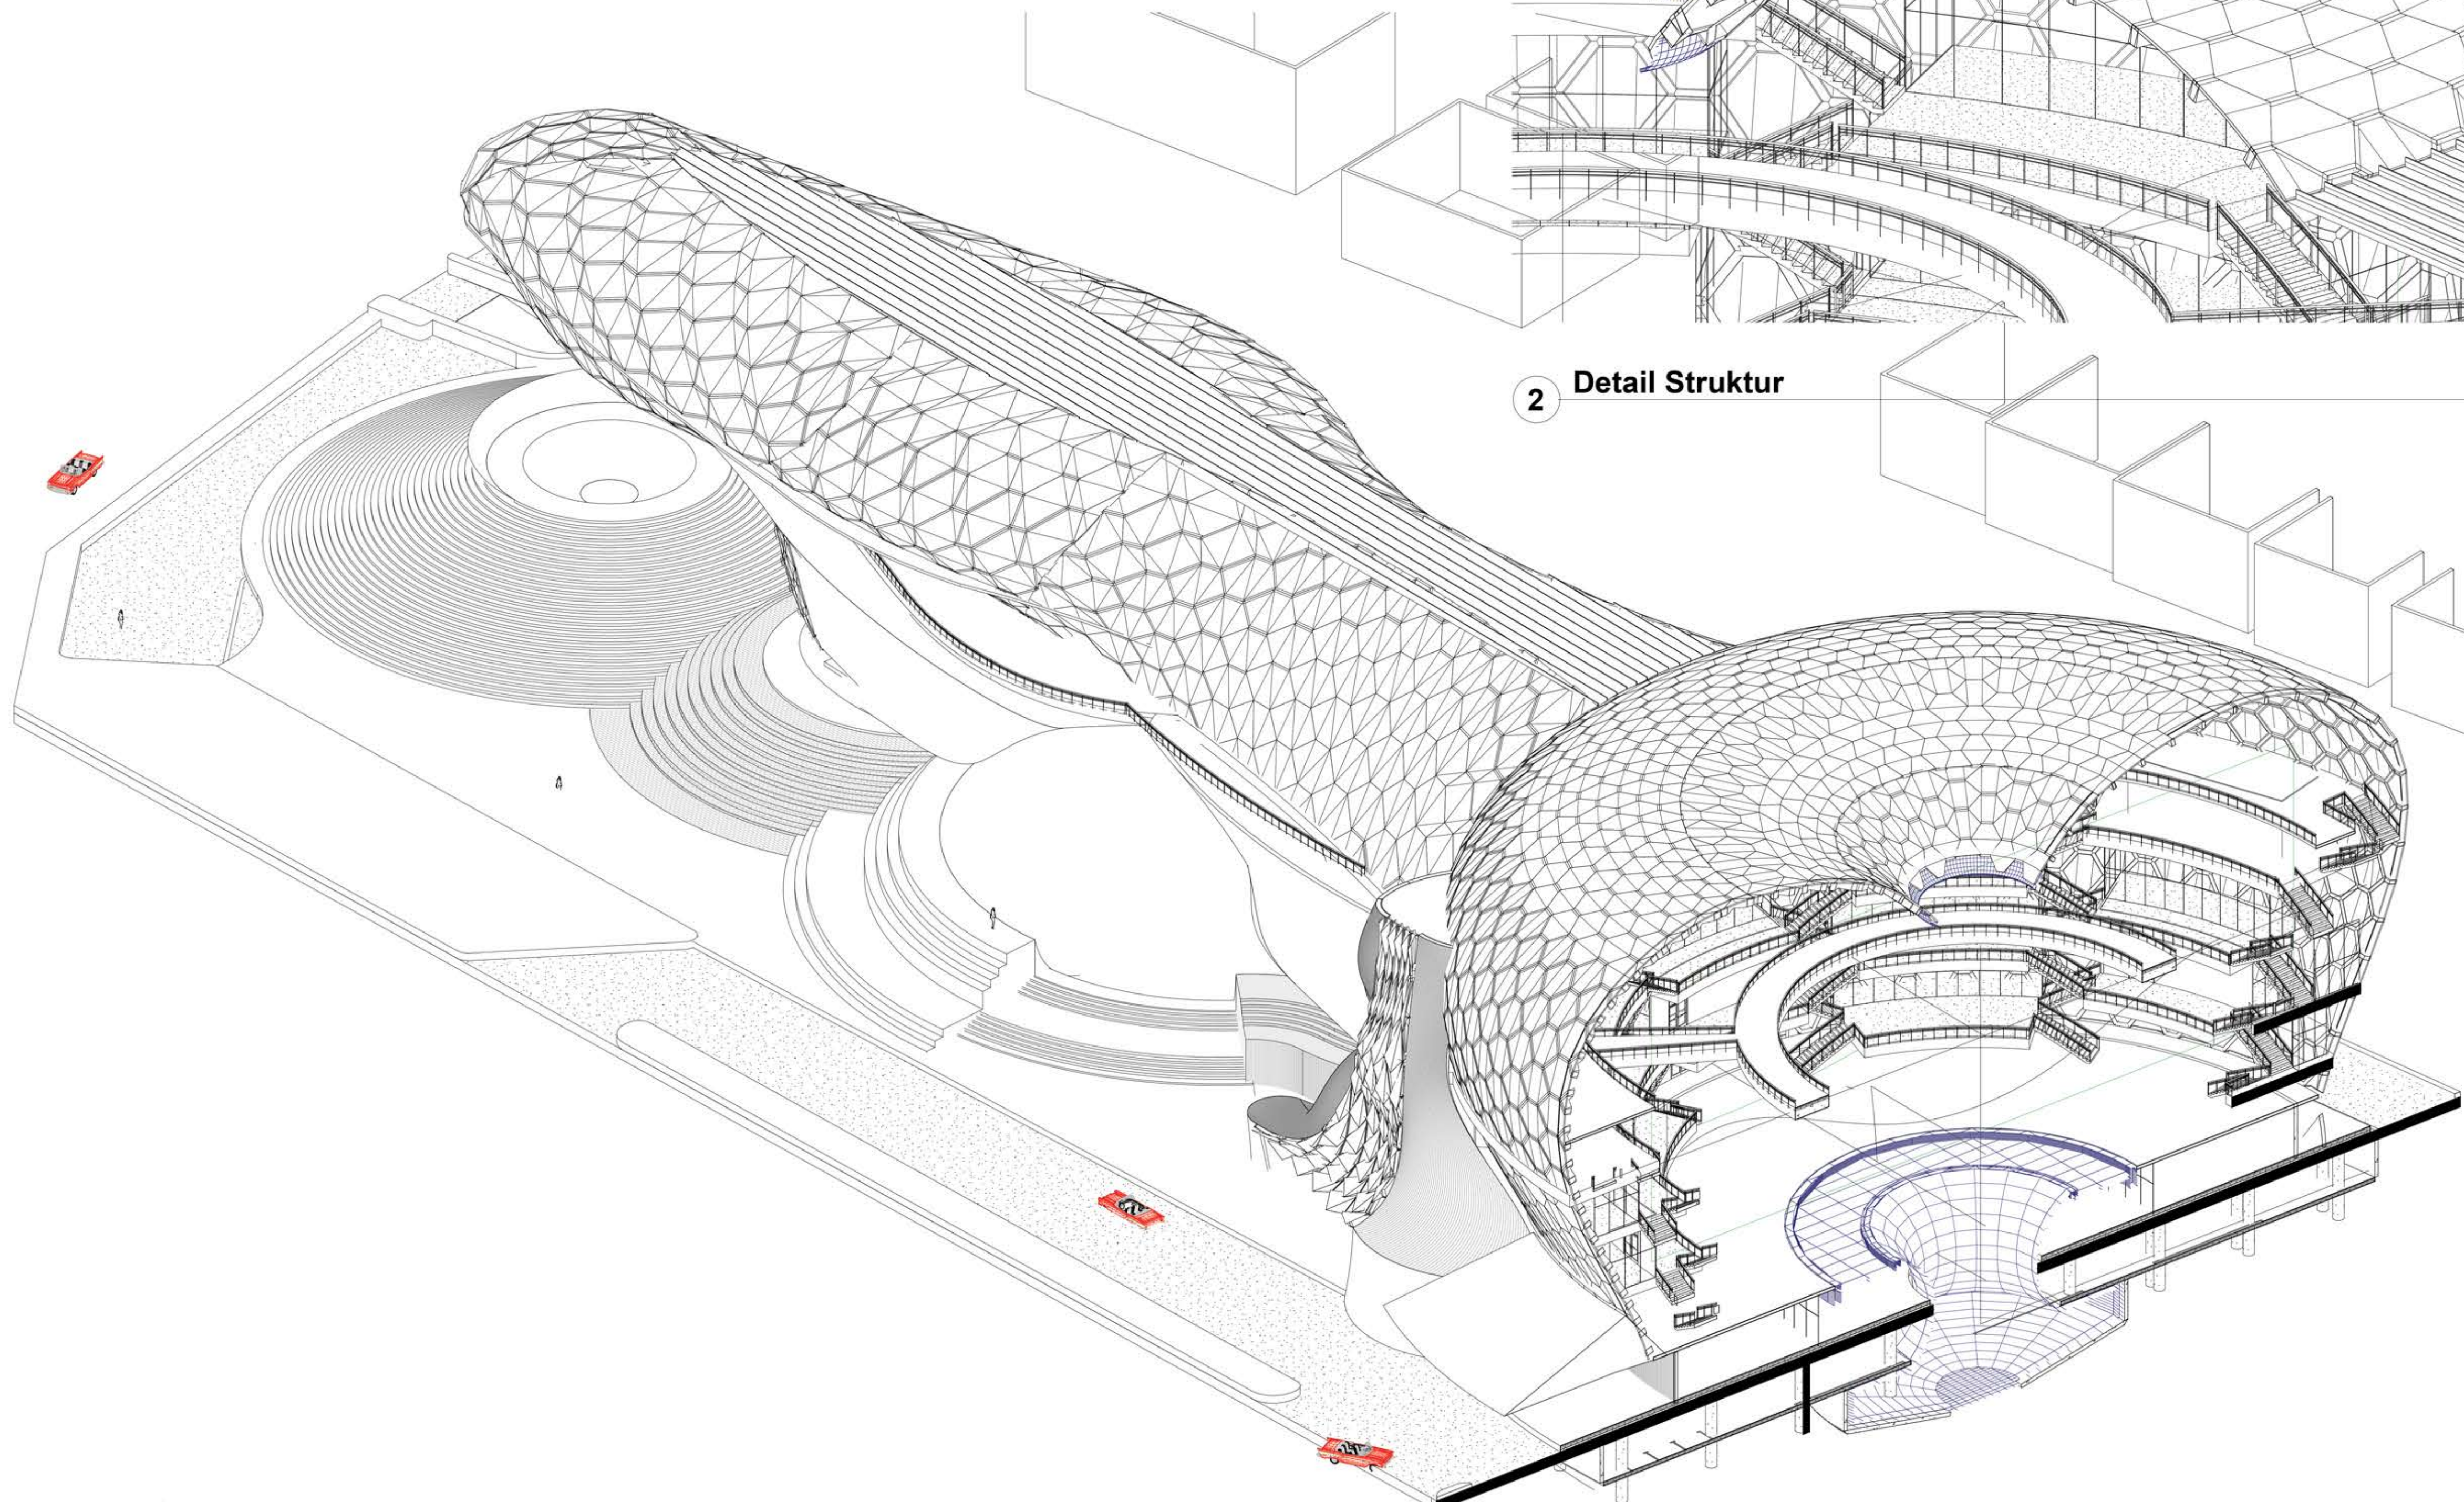

1 Detail Struktur A

2 Detail Struktur



MATA KULIAH

TUGAS AKHIR
KARYA DESAIN

JUDUL TUGAS AKHIR

SURABAYA
BIOPHILIC SOCIAL MALL

JUDUL GAMBAR
SKALA

POTONGAN
AXONOMETRI

DOSEN PEMBIMBING

Ir. SYAIFUDDIN ZUHRI, M.T.

NAMA MAHASISWA

RAHMAN AKBAR SAYEKTI
1551010004

NILAI DAN
KETERANGAN



 UNIVERSITAS PEMBANGUNAN NASIONAL "VETERAN" JAWA TIMUR	MATA KULIAH	JUDUL TUGAS AKHIR	JUDUL GAMBAR	SKALA	DOSEN PEMBIMBING	NILAI & KETERANGAN
	TUGAS AKHIR KARYA DESAIN	SURABAYA BIOPHILIC SOCIAL MALL	DOKUMENTASI MAKET	1 : 500	Ir. Syaifuddin Zuhri, M.T.	
					NAMA MAHASISWA	
					RAHMAN AKBAR SAYEKTI 1551010004	