


FLWSHEET UTILITAS PABRIK FORMALDEHIDA DARI METHANOL DENGAN PROSES FORMOX

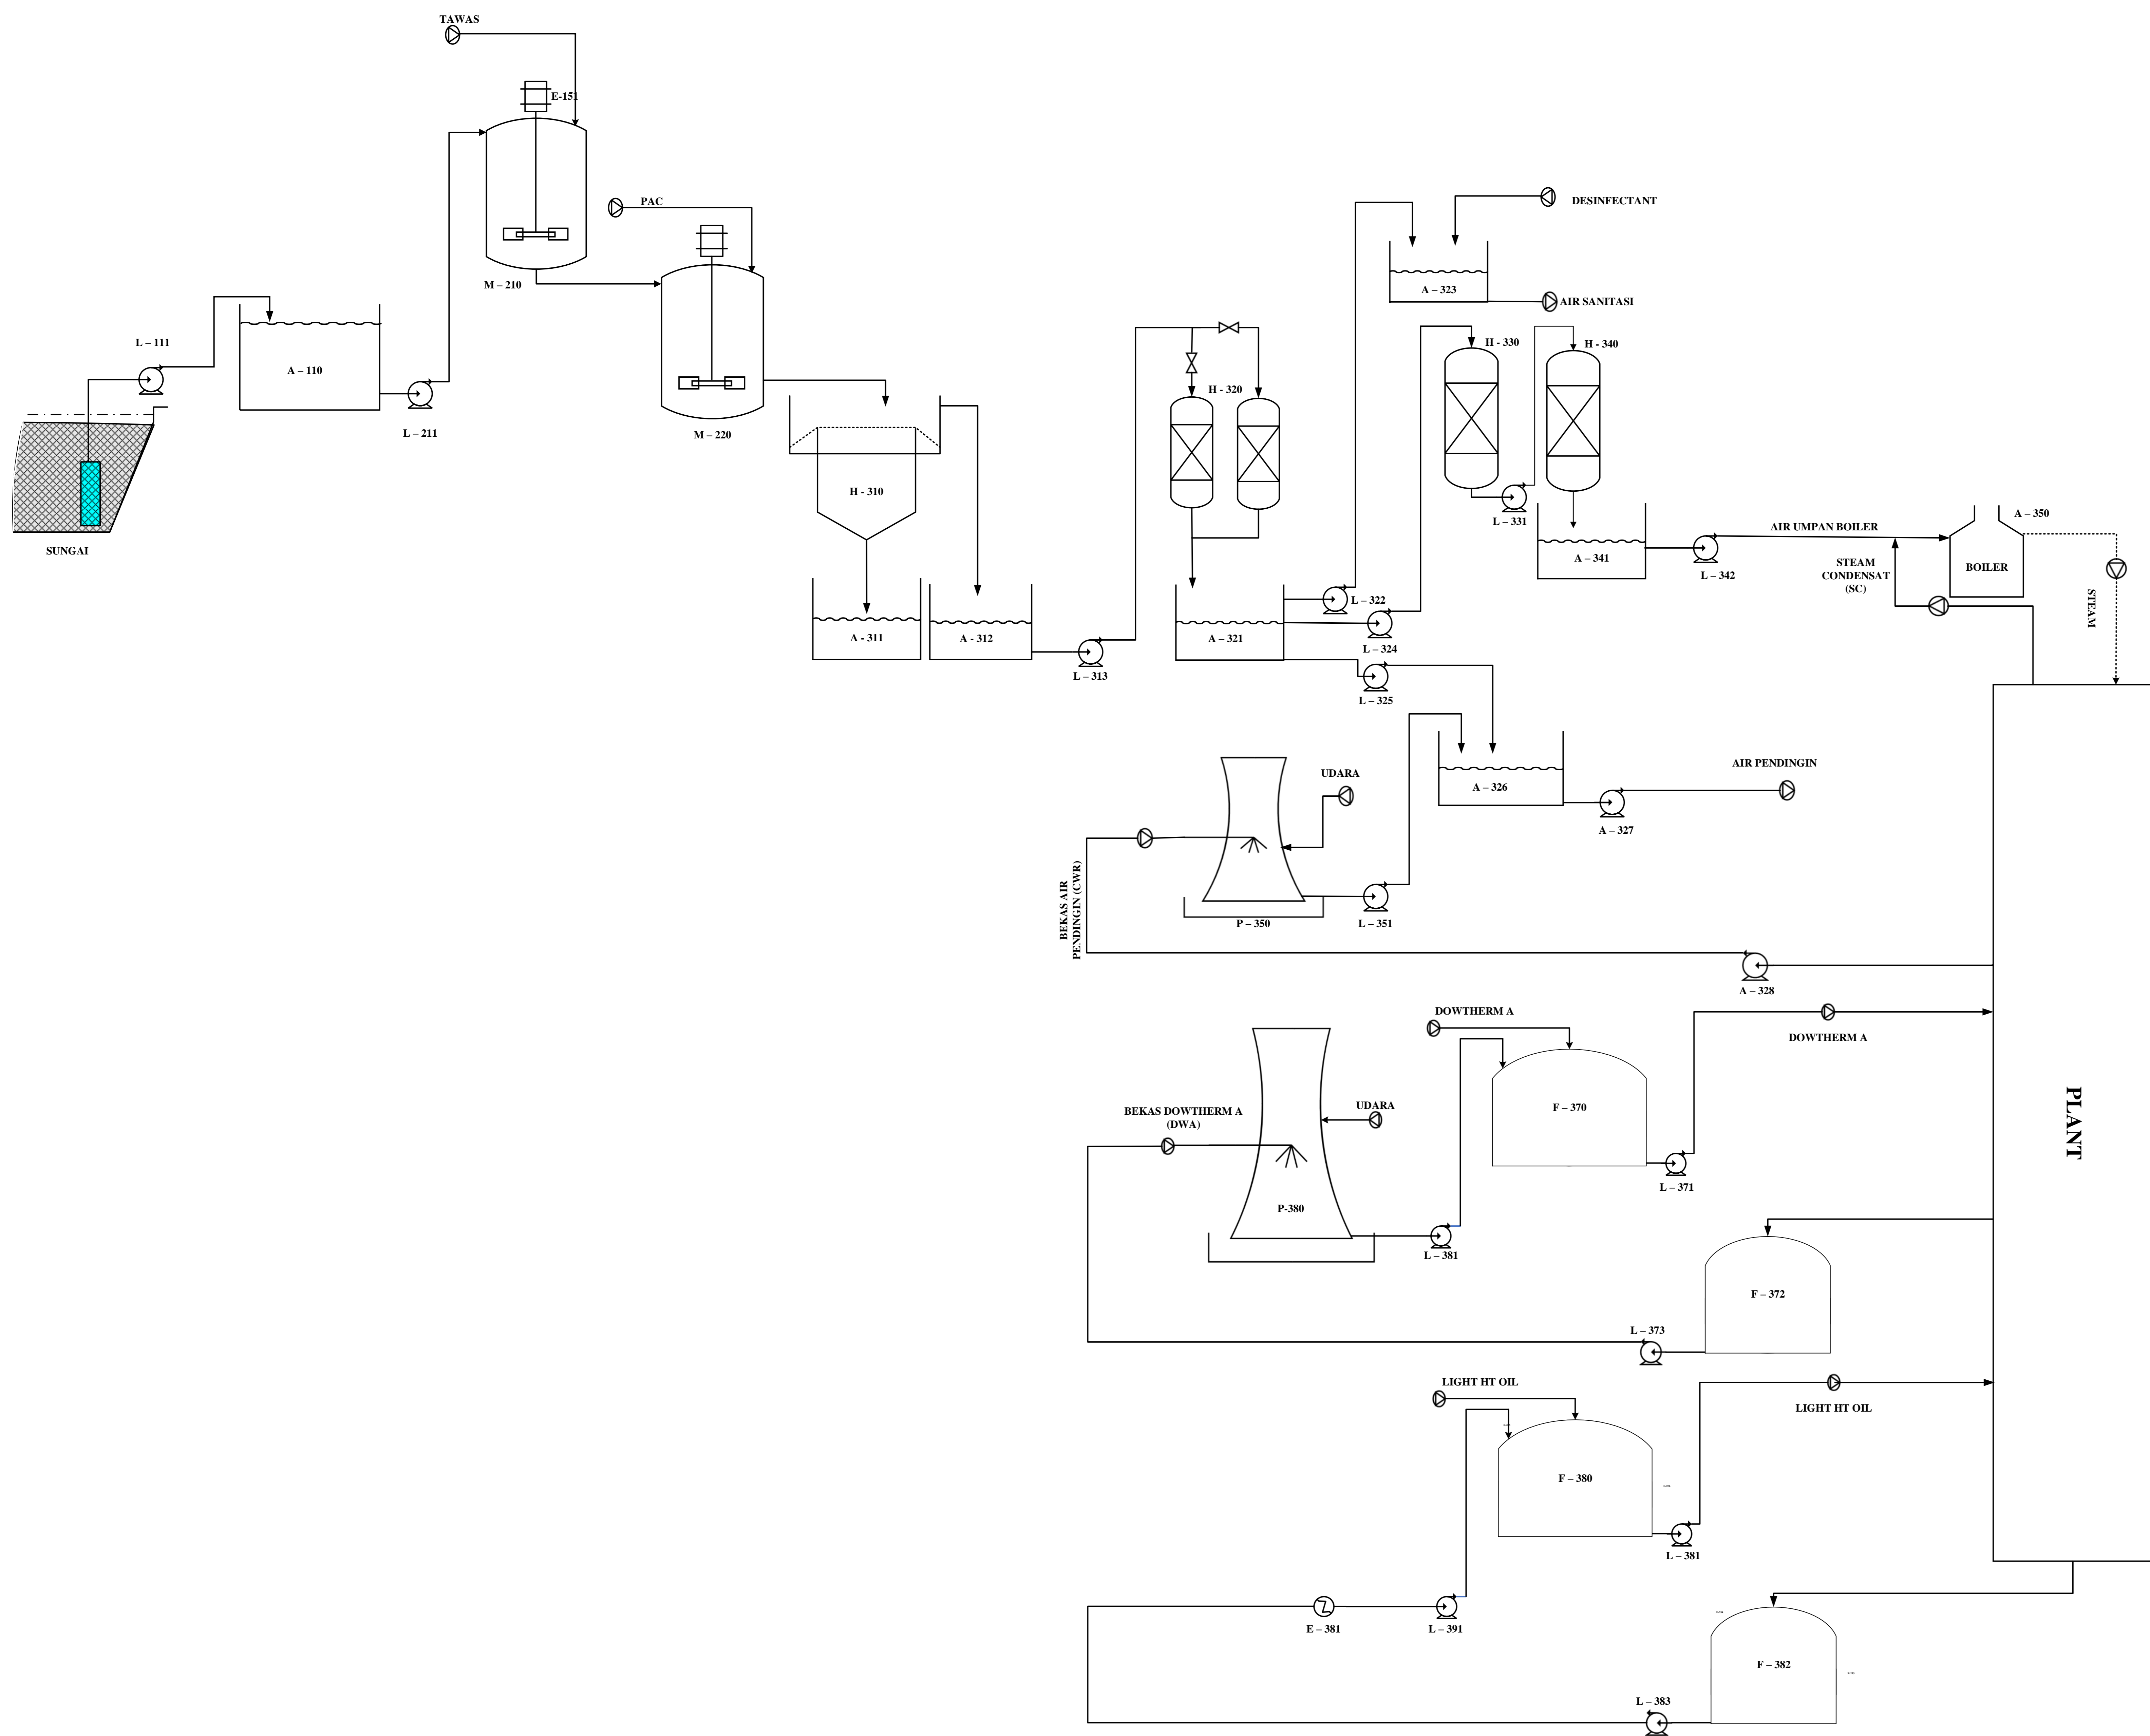

No	Kode Alat	Nama Alat
1	A-210	BAK PENAMPUNG AIR SUNGAI
2	L-211	POMPA-1
3	L-212	POMPA-2
4	M-220	TANGKI KOAGULASI
5	M-230	TANGKI FLOKULASI
6	L-231	POMPA-3
7	H-310	CLARIFIER
8	A-311	BAK PENAMPUNG FLOK
9	A-312	BAK AIR BERSIH DARI CLARIFIER
10	L-313	POMPA-4
11	H-320	SAND FILTER
12	A-321	BAK PENAMPUNG AIR BERSIH
13	L-322	POMPA-5
14	A-323	BAK PENAMPUNG AIR SANITASI
15	L-324	POMPA-6
16	L-324	POMPA-7
17	A-326	BAK AIR PENDINGIN
18	L-342	POMPA-8
19	H-330	TANGKI KATION EXCHANGER
20	L-325	POMPA-10
21	H-340	TANGKI ANION EXCHANGER
22	A-341	BAK PENAMPUNG AIR DEMINERALISASI
23	L-327	BAK AIR PROSES
24	L-328	POMPA-11
25	B-350	POMPA-12
26	P-360	BOILER
27	L-361	COOLING TOWER
28	L-371	POMPA BAK AIR PENDINGIN
29	F-372	POMPA-13
30	L-373	TANGKI PENYIMPAN BEKAS DOWTHERM A
31	P-380	POMPA-14
32	L-380	COOLING TOWER 2
33	L-381	POMPA-15
34	F-370	TANGKI PENYIMPANAN DOWTHERM A
35	L-371	POMPA-16
36	F-380	TANGKI PENYIMPANAN LIGHT HT OIL
37	L-381	POMPA-17
38	F-382	TANGKI PENYIMPAN BEKAS LIGHT HT OIL
39	L-383	POMPA-18
40	E-381	COOLER-1
41	L-391	POMPA-19

Digambar Oleh : Muhammad Nauli Rizqi Akbar
 NPM : 18031010195
 Dosen Pembimbing : Ir. Nana Dyah Siswati, M.Kes

FLWSHEET UTILITAS
PABRIK FORMALDEHIDA DARI METHANOL
DENGAN PROSES FORMOX
PROGRAM STUDI TEKNIK KIMIA
FAKULTAS TEKNIK
UNIVERSITAS PEMBANGUNAN NASIONAL "VETERAN"
JAWA TIMUR
 2023

