


FLWSHEET UTILITAS PRA RANCANGAN PABRIK AMMONIUM NITRAT DARI ASAM NITRAT DAN GAS AMONIA DENGAN PROSES UHDE

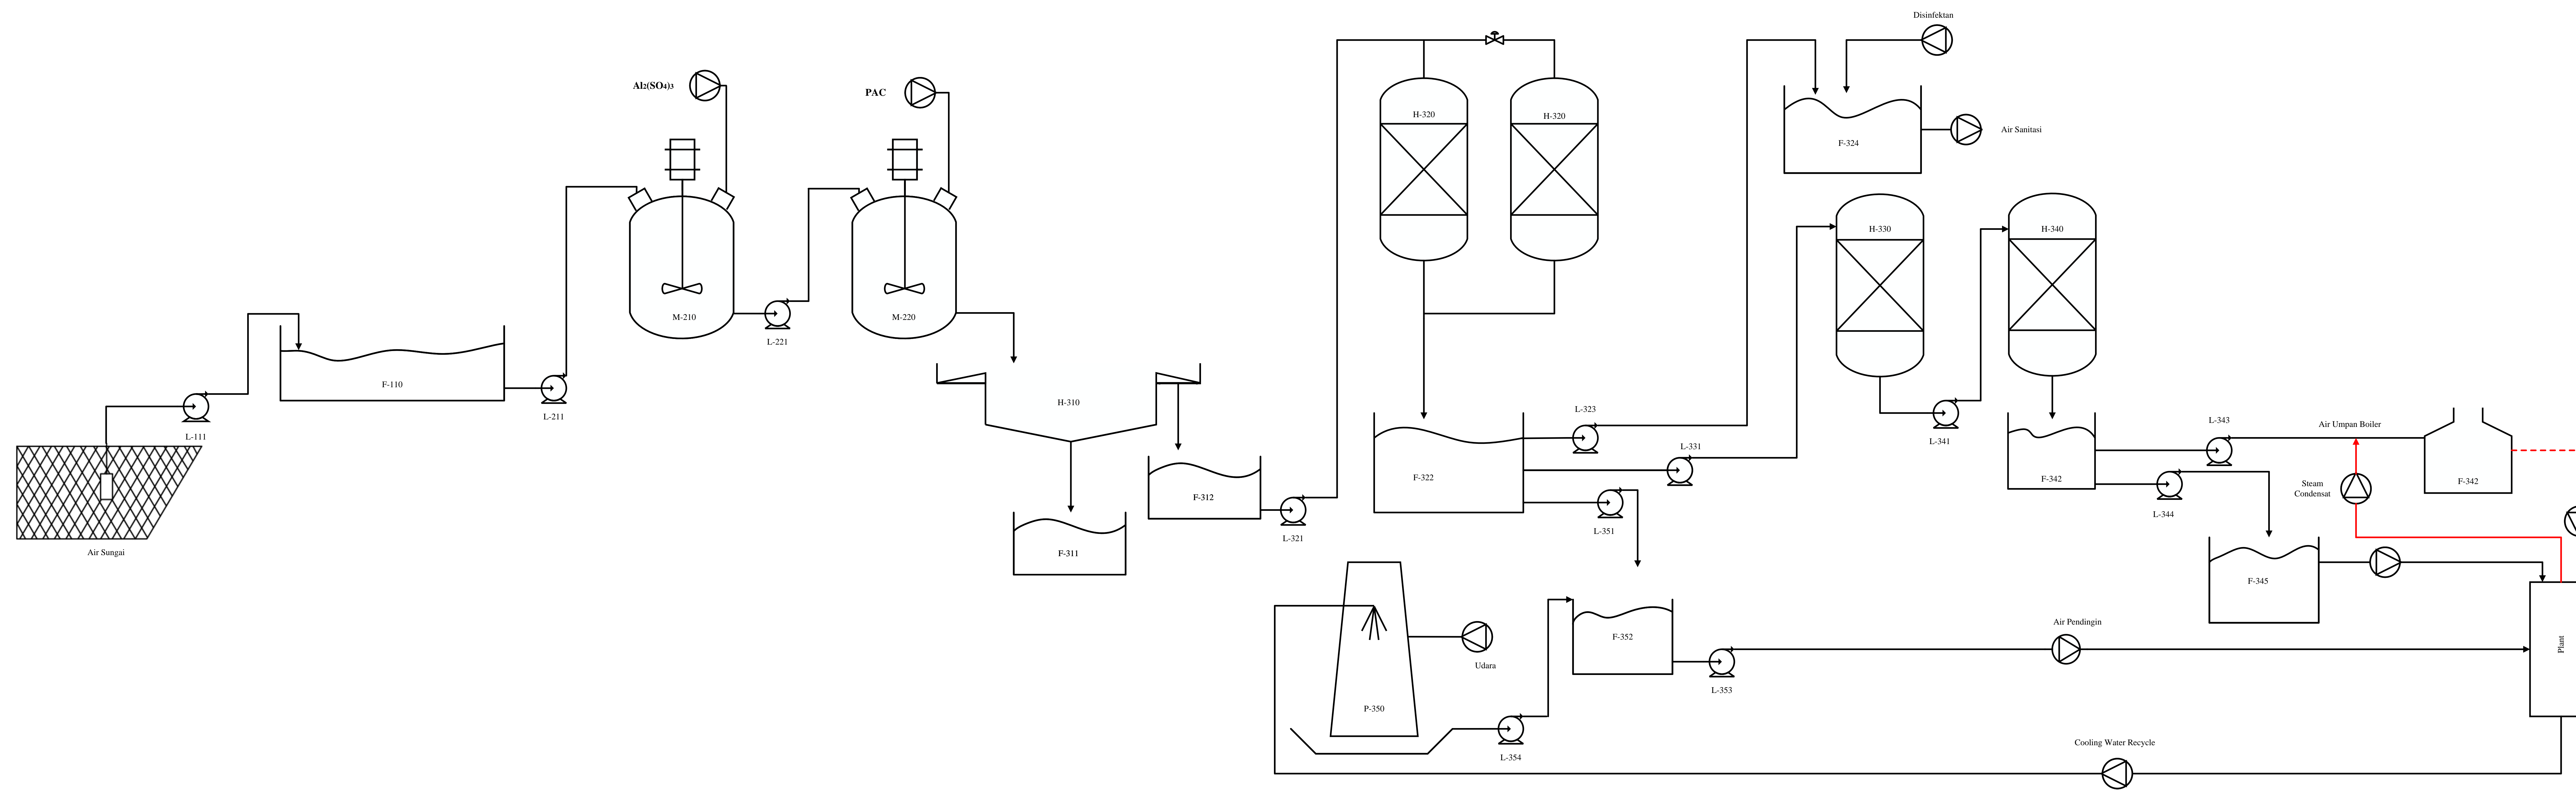

No	Nama Alat	Kode
1	Bak Penampung Air Sungai	F-110
2	Pompa 1	L-111
3	Tangki Koagulasi	M-210
4	Pompa 2	L-211
5	Tangki Flokulasi	M-220
6	Pompa 3	L-221
7	Clarifier	H-310
8	Bak Penampung Flok Clarifier	F-311
9	Bak Penampung Air Clarifie	F-312
10	Sand Filter	H-320
11	Pompa 4	L-321
12	Bak Penampung Air Sand Filter	F-322
13	Pompa 5	L-323
14	Bak Penampung Air Sanitasi	F-324
15	Pompa 6	L-331
16	Kation Exchange	H-330
17	Pompa 7	L-341
18	Anion Exchange	H-340
19	Bak Penampung Air Umpan Boiler	F-342
20	Pompa 8	L-343
21	Pompa 9	L-344
22	Bak Penampung Air Proses	F-345
23	Pompa 10	L-351
24	Bak Penampung Air Pendingin	F-352
25	Pompa 11	L-353
26	Cooling Tower	P-350
27	Pompa 12	L-354

Disusun oleh	: Febry Wklatniko Handy	
NPM	: 20031010088	
Dosen Pembimbing	: Dr. Ir. Srie Mujani, MT	

FLWSHEET UTILITAS PRA RANCANGAN PABRIK AMMONIUM NITRAT DARI ASAM NITRAT DAN AMONIA DENGAN PROSES UHDE

	PROGRAM STUDI TEKNIK KIMIA
	FAKULTAS TEKNIK
	UNIVERSITAS PEMBANGUNAN NASIONAL
	"VETERAN" JAWA TIMUR

2024