


PRA RANCANGAN PABRIK PROPILEN GLIKOL DARI PROPILEN OKSIDA DAN AIR DENGAN PROSES HIDRASI PROPILEN OKSIDA DENGAN KATALIS ASAM SULFAT

Rasio 1 : 500

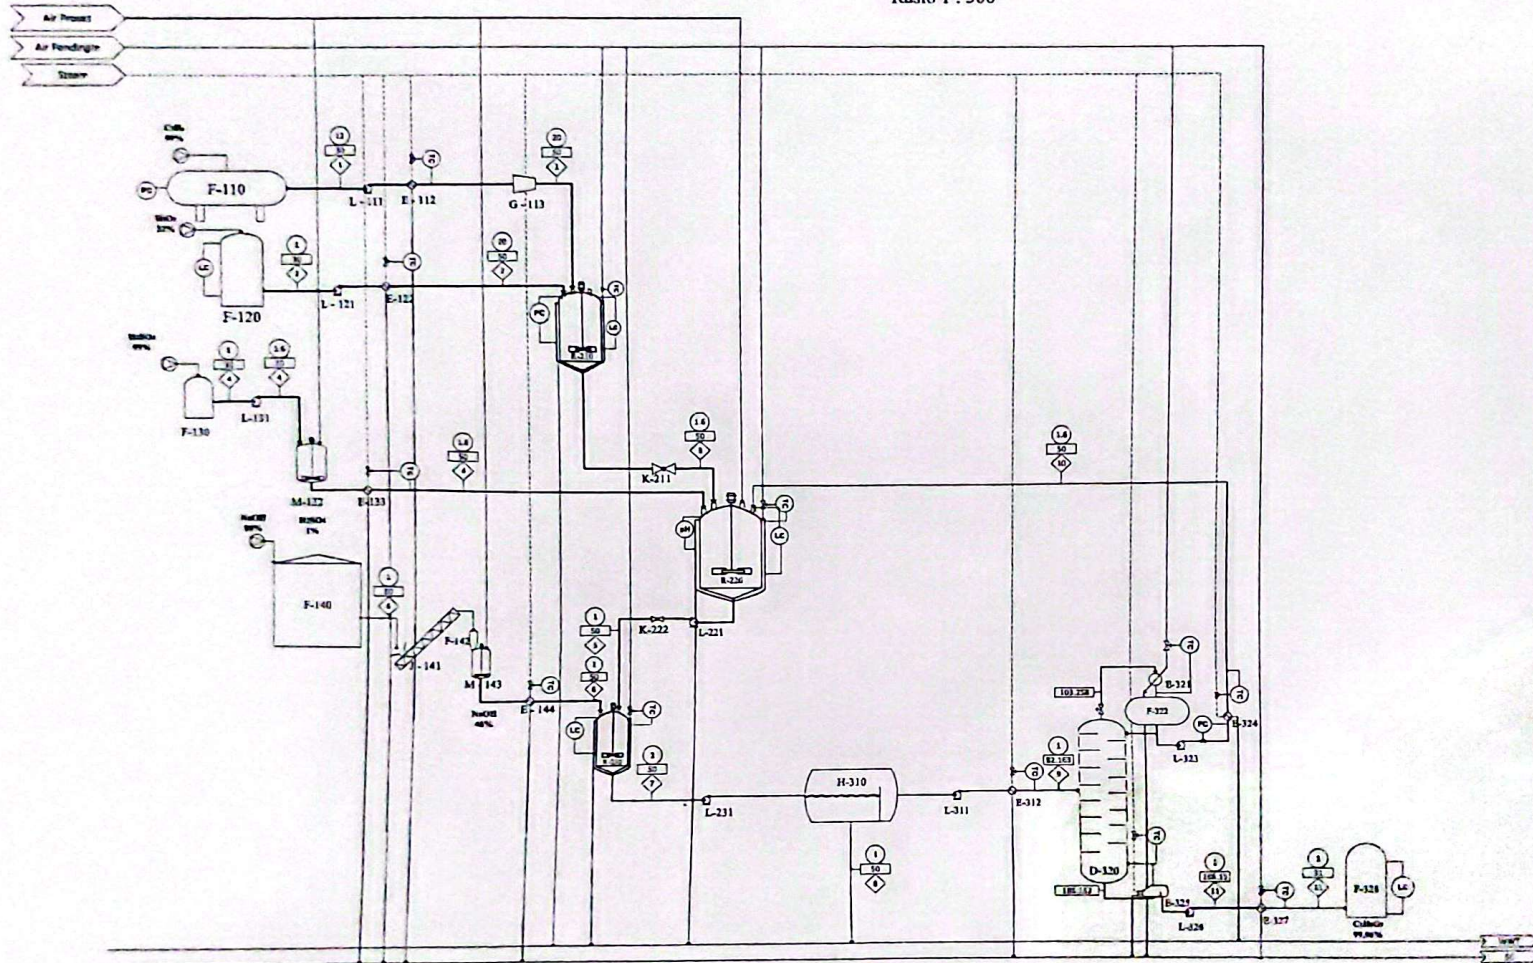



Keterangan		
	Temperature	°C
	Airflow	Massa / jam
	Vakuum	atm
	Temperature Control	
	Pressure Control	
	Level Control	
	Flow Control	
	pH Control	
	Waste Water Treatment	
	Steam Condensate	

FLWSHEET UTILITAS
PRA RANCANGAN PABRIK PROPILEN GLIKOL DARI PROPILEN OKSIDA DAN AIR DENGAN PROSES HIDRASI PROPILEN OKSIDA DENGAN KATALIS ASAM SULFAT

Ratio 1:250

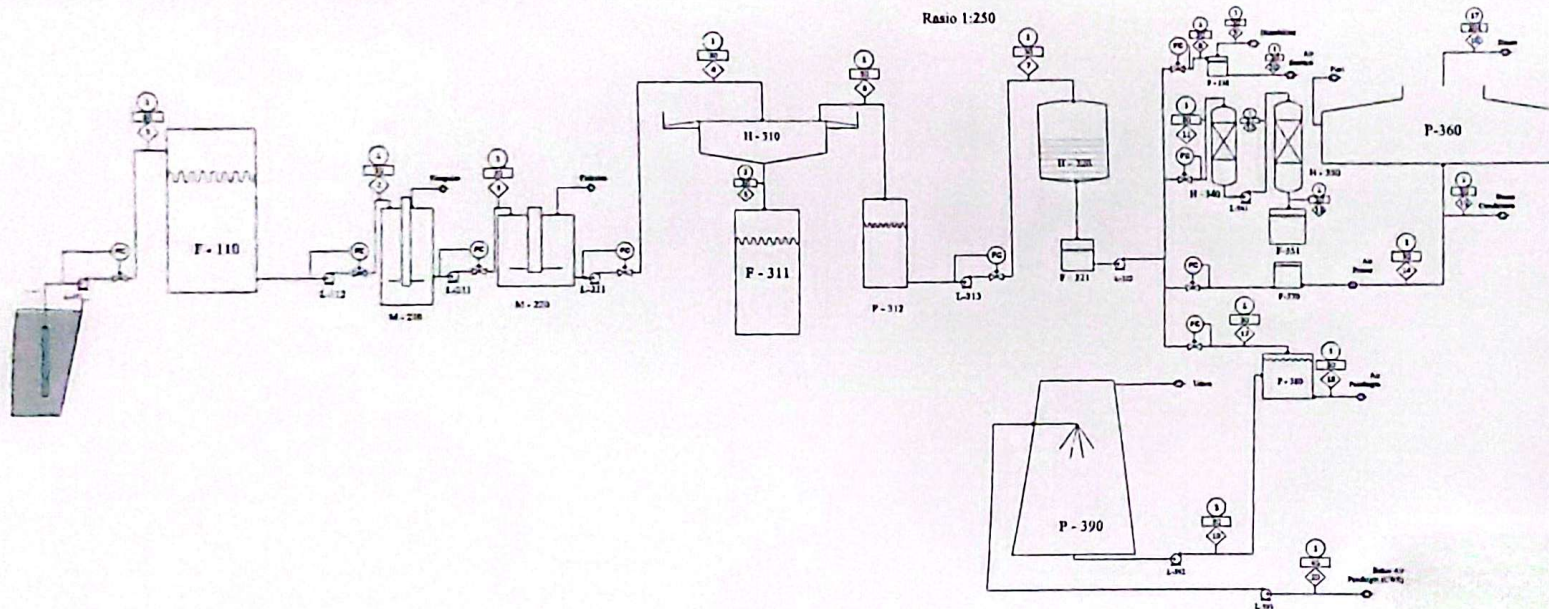

NO	KODE	NAMA ALAT
1	F-110	BAK PENAMPUNG AIR BUNGA
2	L-111	POMPA 1
3	L-112	POMPA 2
4	M-218	TANGKI KOMGULASI
5	L-211	POMPA 3
6	M-219	TANGKI FLOKULASI
7	L-221	POMPA 4
8	H-310	CLARIFIER
9	F-311	BAK PENAMPUNG FLOK
10	F-312	BAK PENAMPUNG AIR JERNIH
11	L-313	POMPA 5
12	H-314	SAND FILTER
13	F-321	BAK PENAMPUNG AIR BERSIH
14	L-322	POMPA 6
15	F-330	BAK PENAMPUNG AIR SANITASI
16	H-340	TANGKI KATION EXCHANGER
17	L-341	POMPA 7
18	H-350	TANGKI ANION EXCHANGER
19	F-351	BAK PENAMPUNG AIR DEMINERALISASI
20	P-360	BOILER
21	P-370	BAK PENAMPUNG AIR PROSES
22	P-380	BAK PENAMPUNG AIR PENDENGIN
23	P-390	COOLING TOWER
24	L-391	POMPA 8
25	L-392	POMPA 9

FLWSHEET UTILITAS PABRIK PROPILEN GLIKOL DARI PROPILEN OKSIDA DAN AIR DENGAN PROSES HIDRASI PROPILEN OKSIDA DENGAN KATALIS ASAM SULFAT

DIDESAIN OLEH: RIZKI AMIRILLAH
 1907220180

DOKEN PEMBIMBING: Prof. Dr. Ir. Ni Ketut Sari, MT

PROGRAM STUDI TEKNIK KIMIA
 FAKULTAS TEKNIK DAN SAINS
 UNIVERSITAS PEMBANGUNAN NASIONAL
 "VETERAN" JAWA TIMUR
 2023