


PRA RANCANGAN PABRIK PENTAERITRITOL DARI FORMALDEHIDA, ASETALDEHIDA, DAN NATRIUM HIDROKSIDA SEBAGAI MEDIA ALKALI

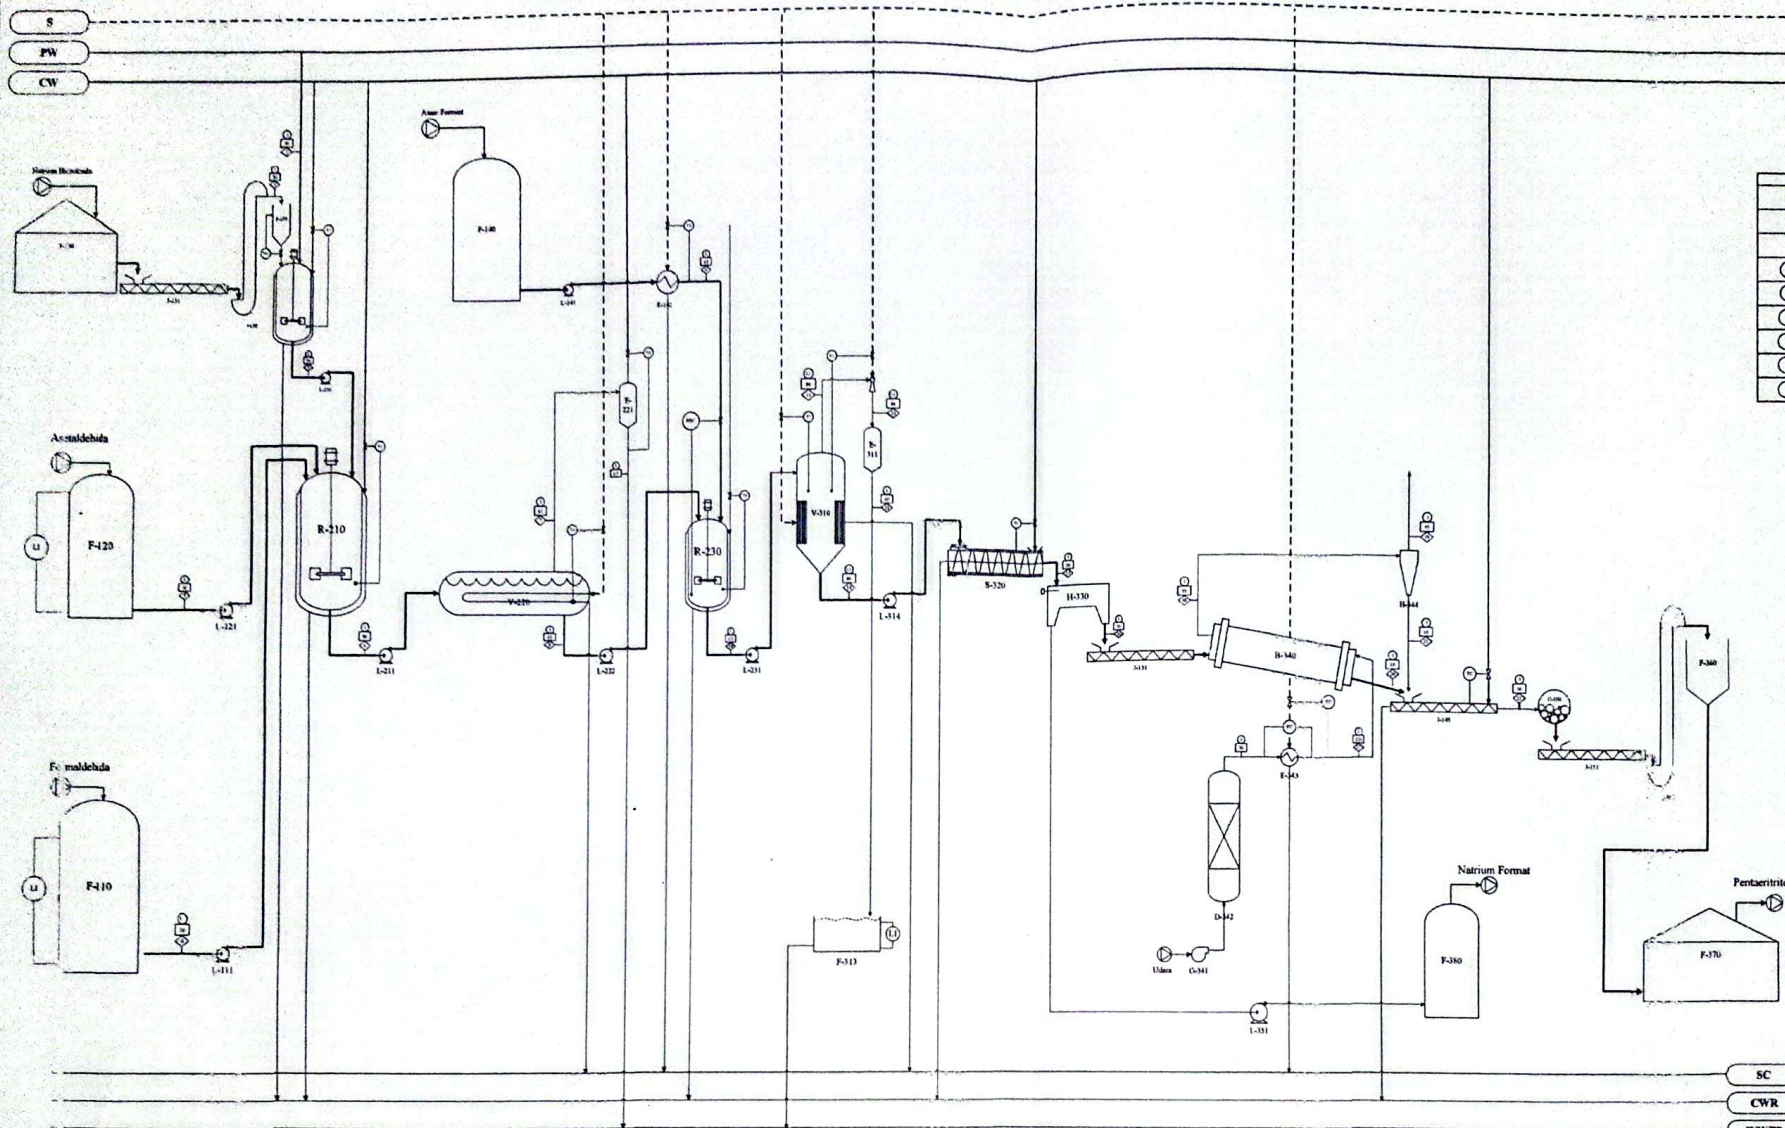

KETERANGAN	
	Temperature (°C)
	Alarm Alarm, Alarm
	Tank, tank
	Storage
	Steam Condenser
	Cooling Water
	Cooling Water Return
	Process Water
	Waste Water Treatment

No	Kode Alat	Nama Alat
1	F-110	Tangki Formaldehid
2	L-111	Pompa 1
3	F-120	Tangki Asetaldehid
4	L-121	Pompa 2
5	F-130	Tangki Natrium Hidroksida

FILE: WISNET PRA RANCANGAN PABRIK PENTAERITRITOL
DARI FORMALDEHIDA, ASETALDEHIDA, DAN NATRIUM
HIDROKSIDA SEBAGAI MEDIA ALKALI






Komponen	Aliran Massa (kg/jam)																									
	1	2	3	4	5	6	7	8	9	10	11	12	13	14	15	16	17	18	19	20	21	22	23	24		
CH ₂ O				6739.1862		1886.9721	1886.9721																			
NaOH	2693.1360		2693.1360		1977.4797	1077.2544		1077.2544																		
CH ₃ CHO						197.7480	197.7480																			
CH ₃ COOH									1239.6192																	

**FLWSHEET UTILITAS PRA RANCANGAN PABRIK PENTAERITRITOL DARI FORMALDEHIDA,
ASETALDEHIDA, DAN NATRIUM HIDROKSIDA SEBAGAI MEDIA ALKALI**

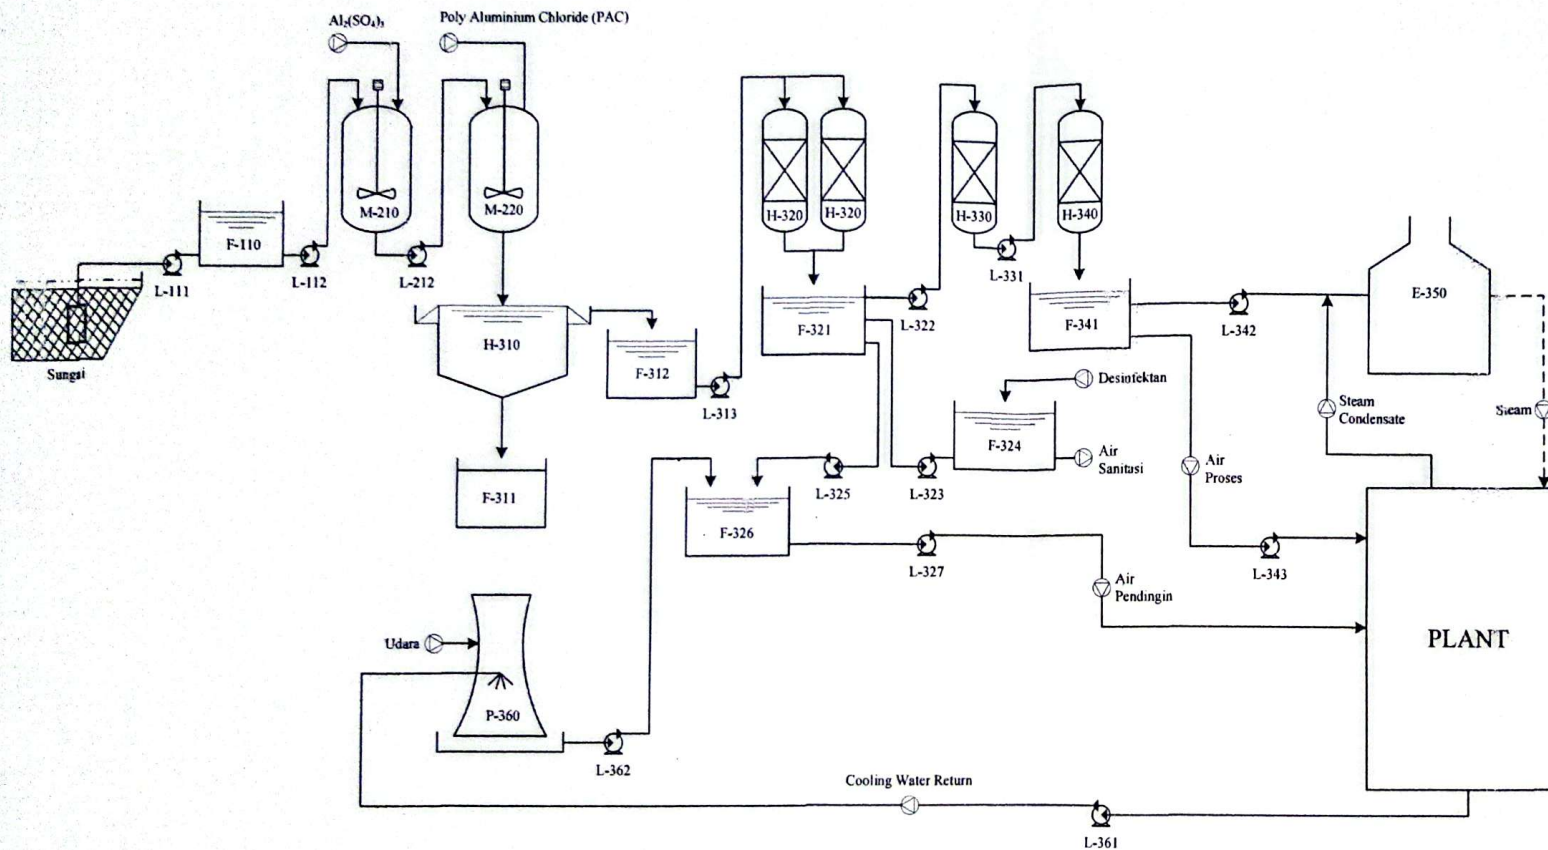

No.	Kode Alat	Nama Alat
1	L-111	Pompa Bak Air Sungai
2	F-110	Bak Penampung Air Sungai
3	L-112	Pompa Tangki Koagulasi
4	M-210	Tangki Koagulasi
5	L-211	Pompa Tangki Flokulasi
6	M-220	Tangki Flokulasi
7	H-310	Clarifier
8	F-311	Bak Penampung Flok
9	F-312	Bak Penampung Air dari Clarifier
10	L-313	Pompa Sand Filter
11	H-320	Sand Filter
12	F-321	Bak Penampung Air dari Sand Filter
13	L-322	Pompa Kation Exchanger
14	L-323	Pompa Air Sanitasi
15	F-324	Bak Penampung Air Sanitasi
16	L-325	Pompa Air Pendingin
17	F-326	Bak Penampung Air Pendingin
18	L-327	Pompa Air Pendingin menuju Plant
19	H-330	Kation Exchanger
20	L-331	Pompa Anion Exchanger
21	H-340	Anion Exchanger
22	F-341	Bak Penampung Air Demineralisasi
23	L-342	Pompa Air Umpan Boiler
24	L-343	Pompa Air Proses Menuju Plant
25	E-350	Boiler
26	L-361	Pompa Recycle Air Pendingin
27	P-360	Cooling Tower
28	L-362	Pompa menuju Bak Air Pendingin

FLWSHEET UTILITAS PRA RANCANGAN PABRIK
PENTAERITRITOL DARI FORMALDEHIDA, ASETALDEHIDA,
DAN NATRIUM HIDROKSIDA SEBAGAI MEDIA ALKALI

NAMA : MAYA ANGELINA

NPM : 20031010036

DOSEN PEMBIMBING :

PROF. DR. IR. SRI REDJEKI, MT



PROGRAM STUDI TEKNIK KIMIA
FAKULTAS TEKNIK DAN SAINS
UPN "VETERAN" JAWA TIMUR
SURABAYA
2025