



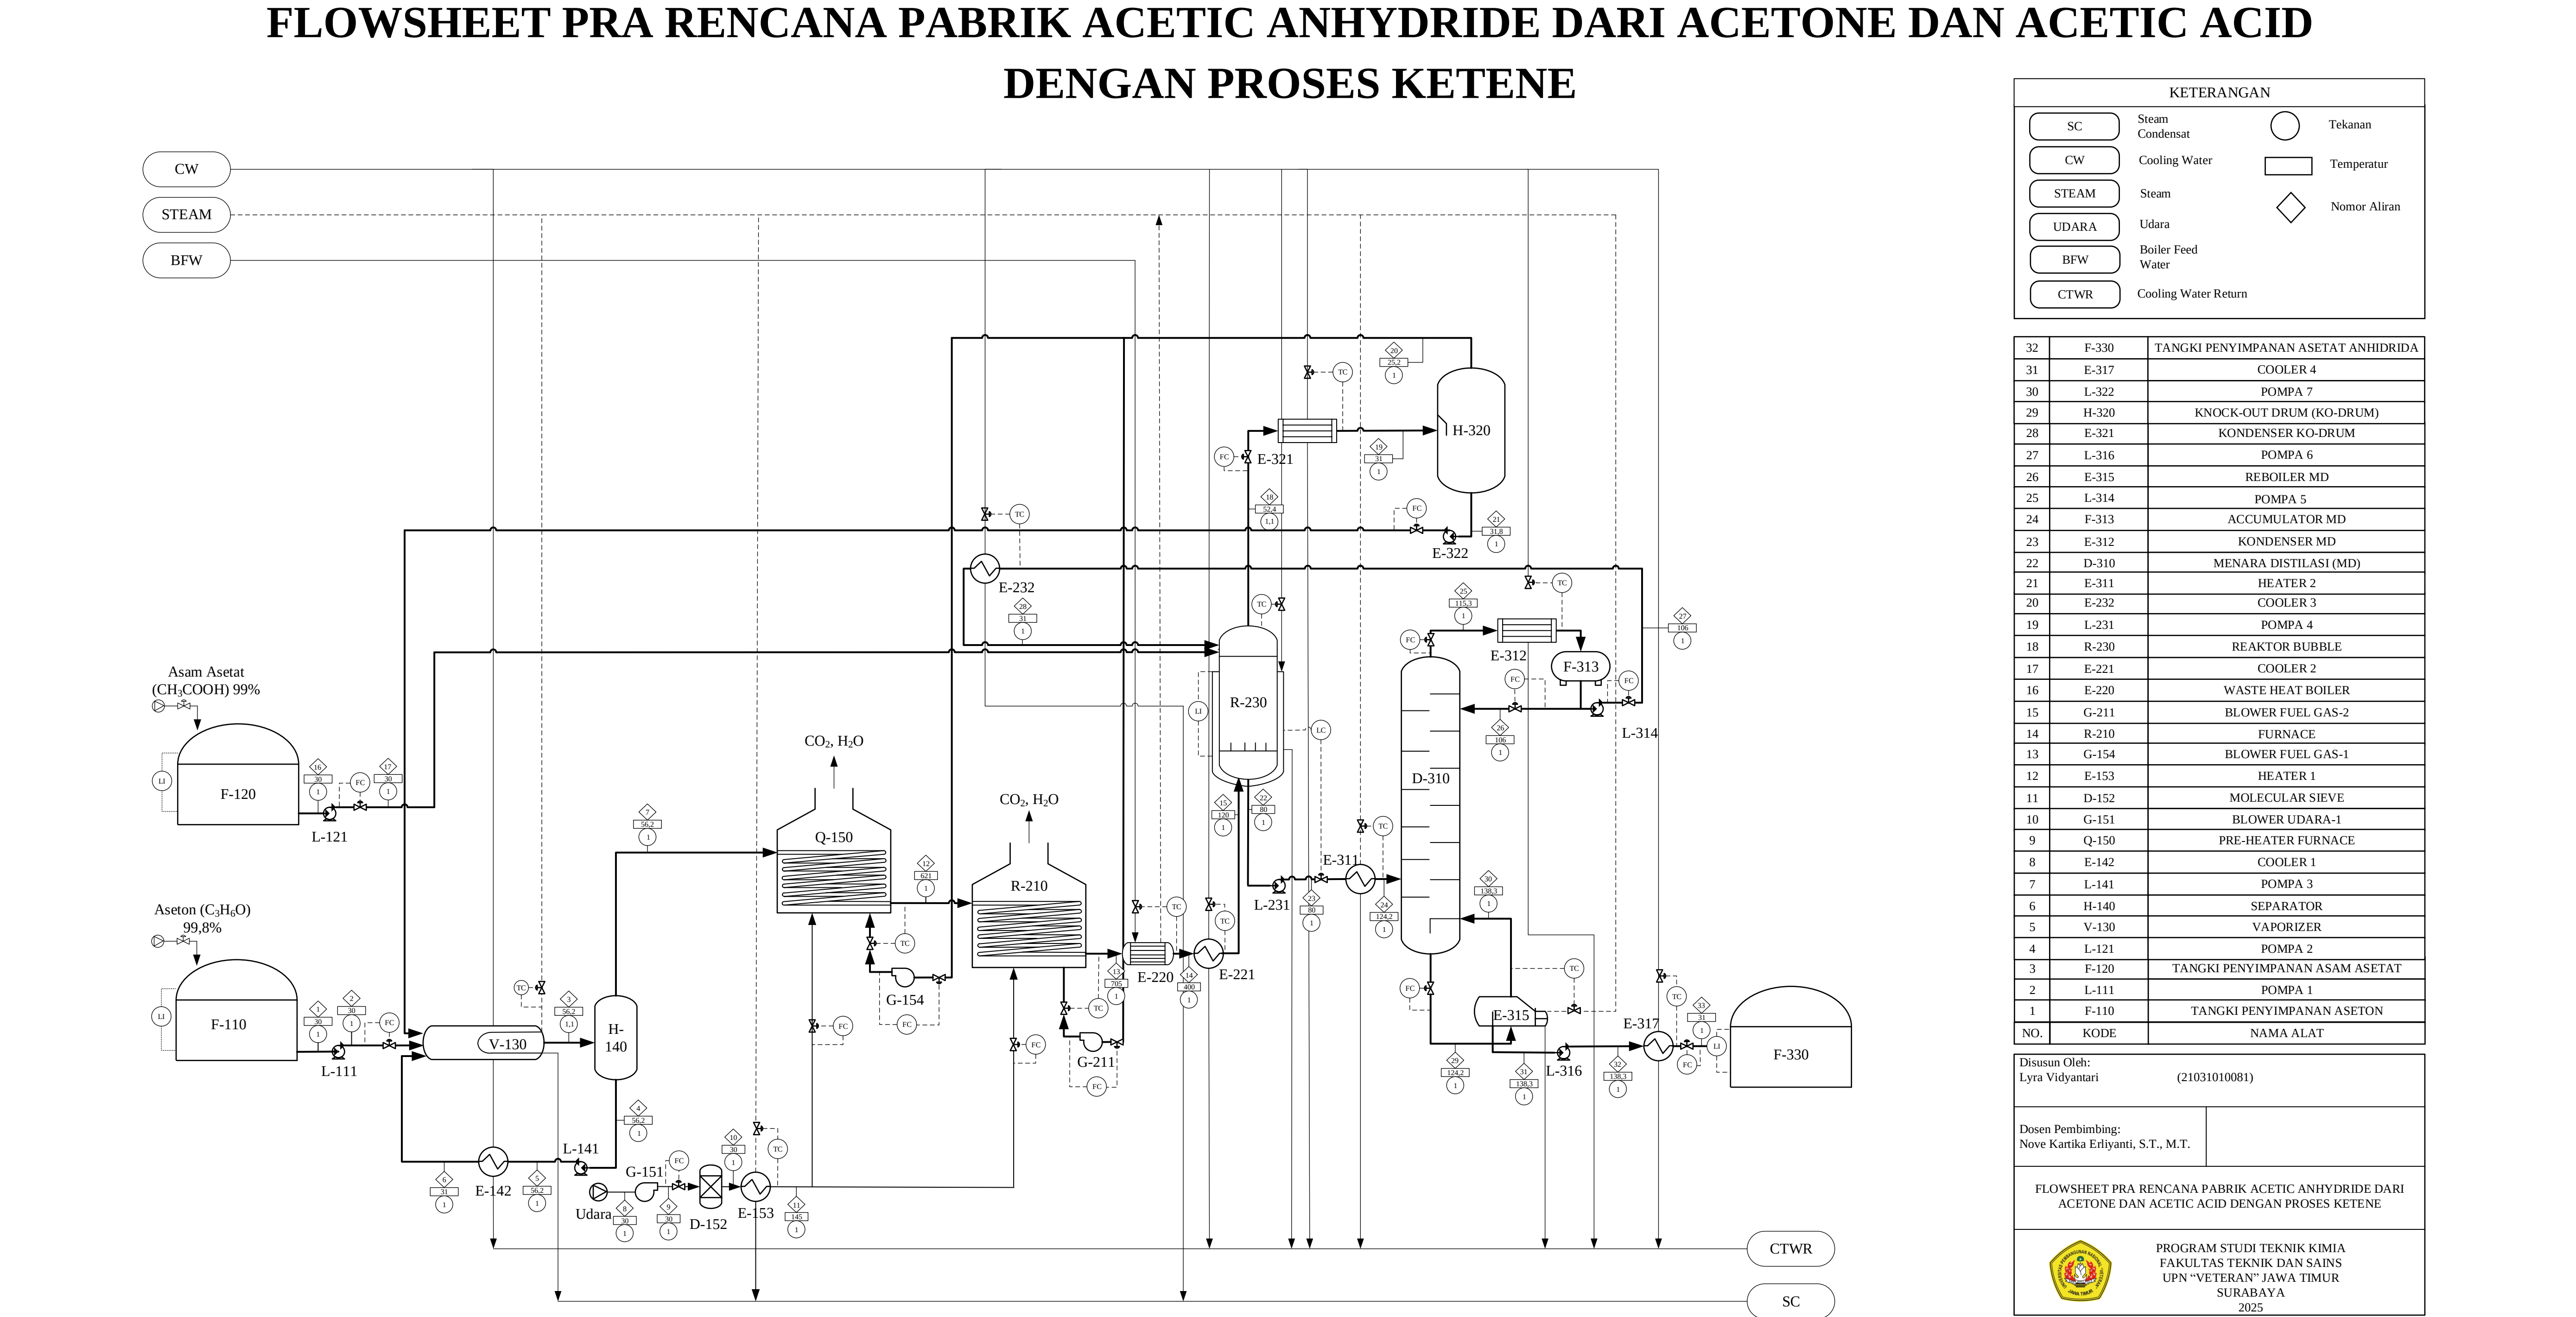

FLOWSHEET UTILITAS PABRIK ACETIC ANHYDRIDE DARI ACETONE DAN ACETIC ACID
 DENGAN PROSES KETENE

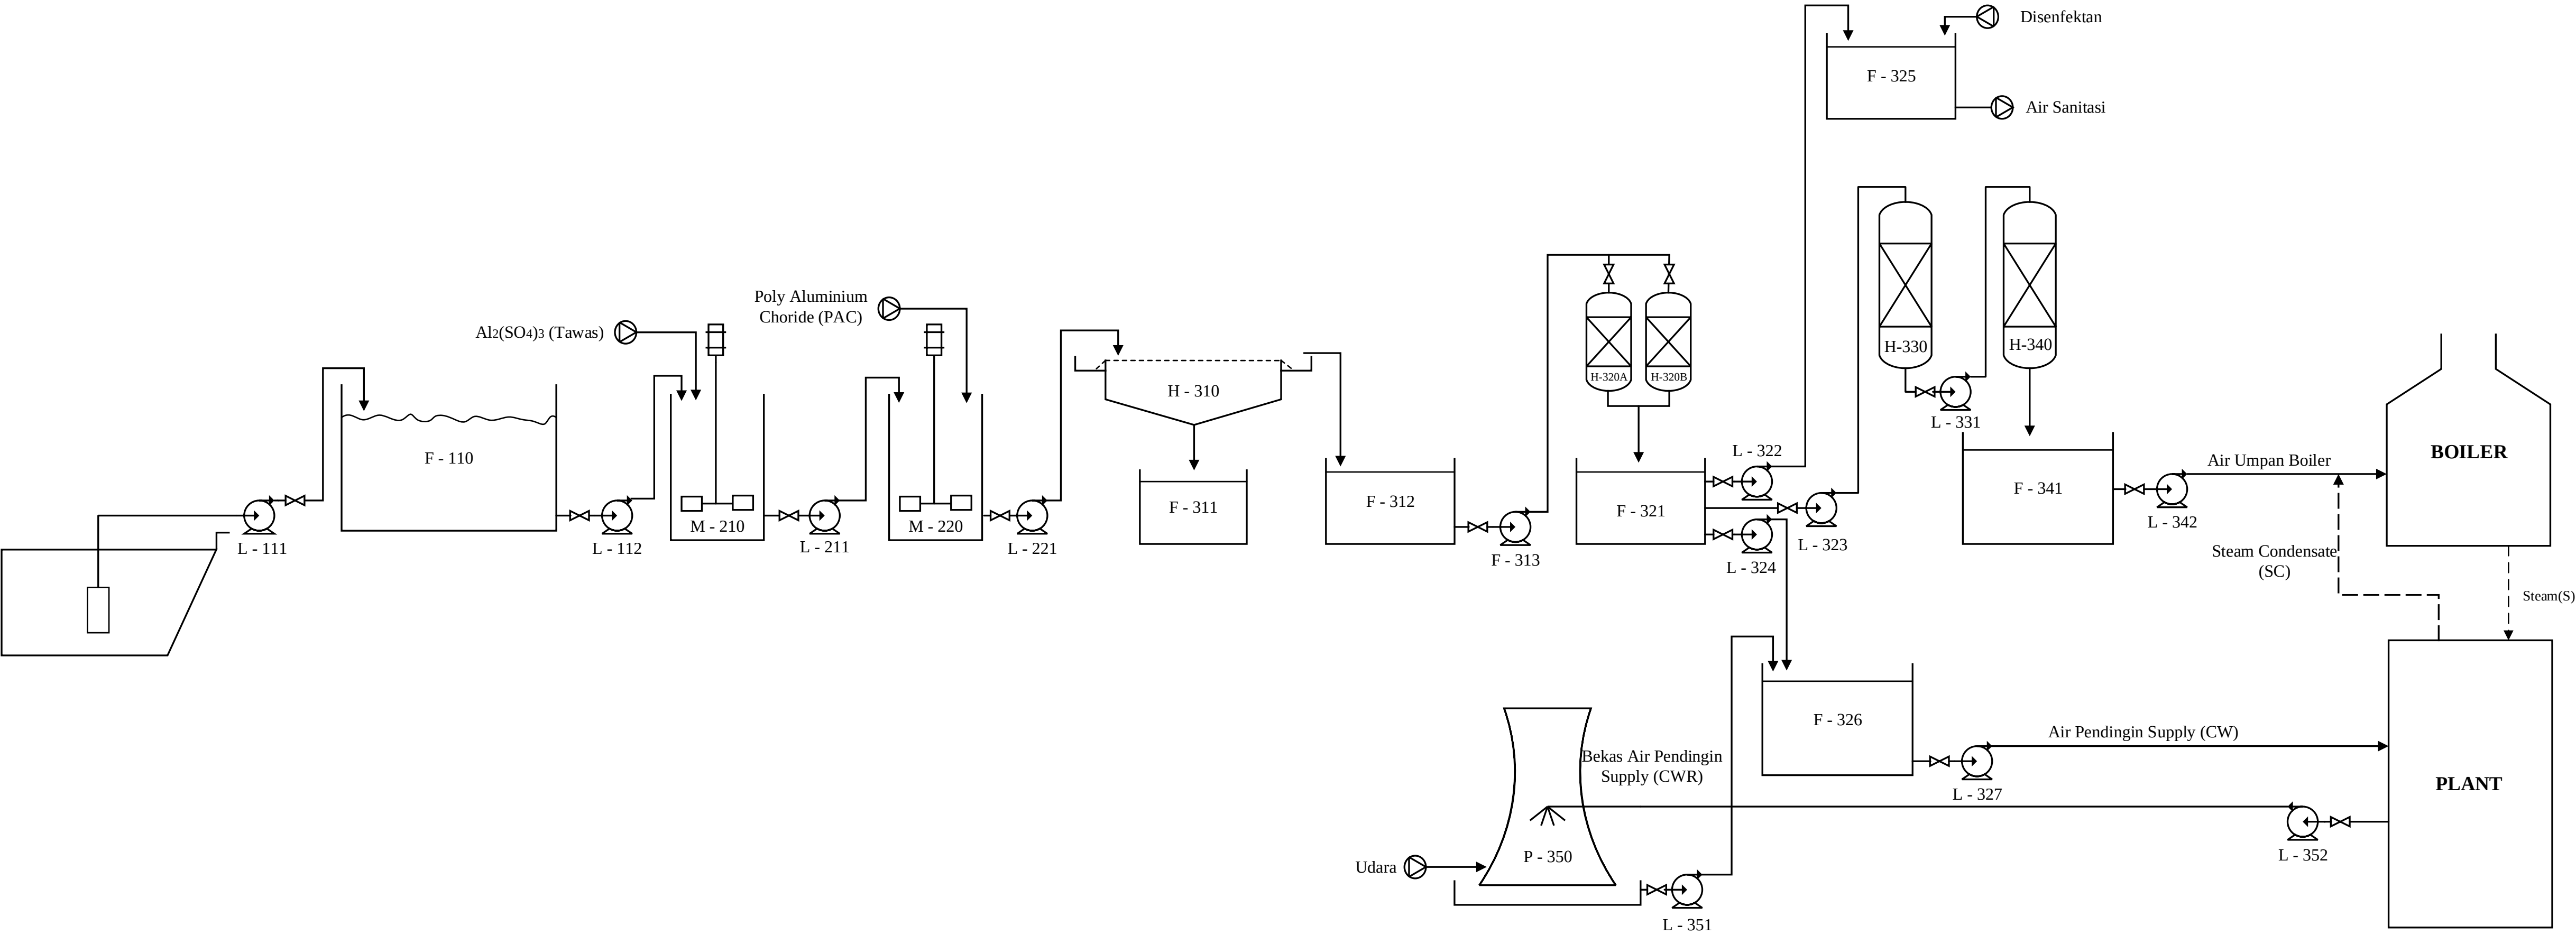

No	Kode	Nama Alat
1	L - 111	Pompa 1
2	F - 110	Bak Penampung Air Sungai
3	L - 112	Pompa 2
4	M - 210	Tangki Koagulasi
5	L - 211	Pompa 3
6	M - 220	Tangki Floakulasi
7	L - 221	Pompa 4
8	H - 310	Clarifier
9	F - 311	Bak Penampung Flok
10	F - 312	Bak Penampung Air Bersih Clarifier
11	L - 313	Pompa 5
12	H - 320 A	Sand Filter 1
13	H - 320 B	Sand Filter 2
14	F - 321	Bak penampung Air Bersih Sand Filter
15	L - 322	Pompa 6
16	L - 323	Pompa 7
17	L - 324	Pompa 8
18	F - 325	Bak Air Sanitasi
19	F - 326	Bak Air Pendingin
20	L - 327	Pompa 9
21	H - 330	Tangki Kation Exchanger
22	L - 331	Pompa 10
23	H - 340	Tangki Anion Exchanger
24	F - 341	Bak Penampung Air Demineralisasi
25	P - 350	Cooling Tower
26	L - 351	Pompa 11
27	L - 342	Pompa 13
28	E - 360	Boiler
29	L - 352	Pompa 14
Disusun Oleh : Lyra Vidyantari (21031010081)		
Dosen Pembimbing: Nove Kartika Eriyanti, S.T., M.T.		
FLOWSHEET UNIT PENGOLAHAN AIR PRA RENCANA PABRIK ACETIC ANHYDRIDE DARI ACETONE DAN ACETIC ACID DENGAN PROSES KETENE		
 PROGRAM STUDI TEKNIK KIMIA FAKULTAS TEKNIK DAN SAINS UPN “VETERAN” JAWA TIMUR SURABAYA 2025		